


Kad.Gem. : Dalfsen
 Sectie(s) : N
 Nummer(s) : 557 & 558

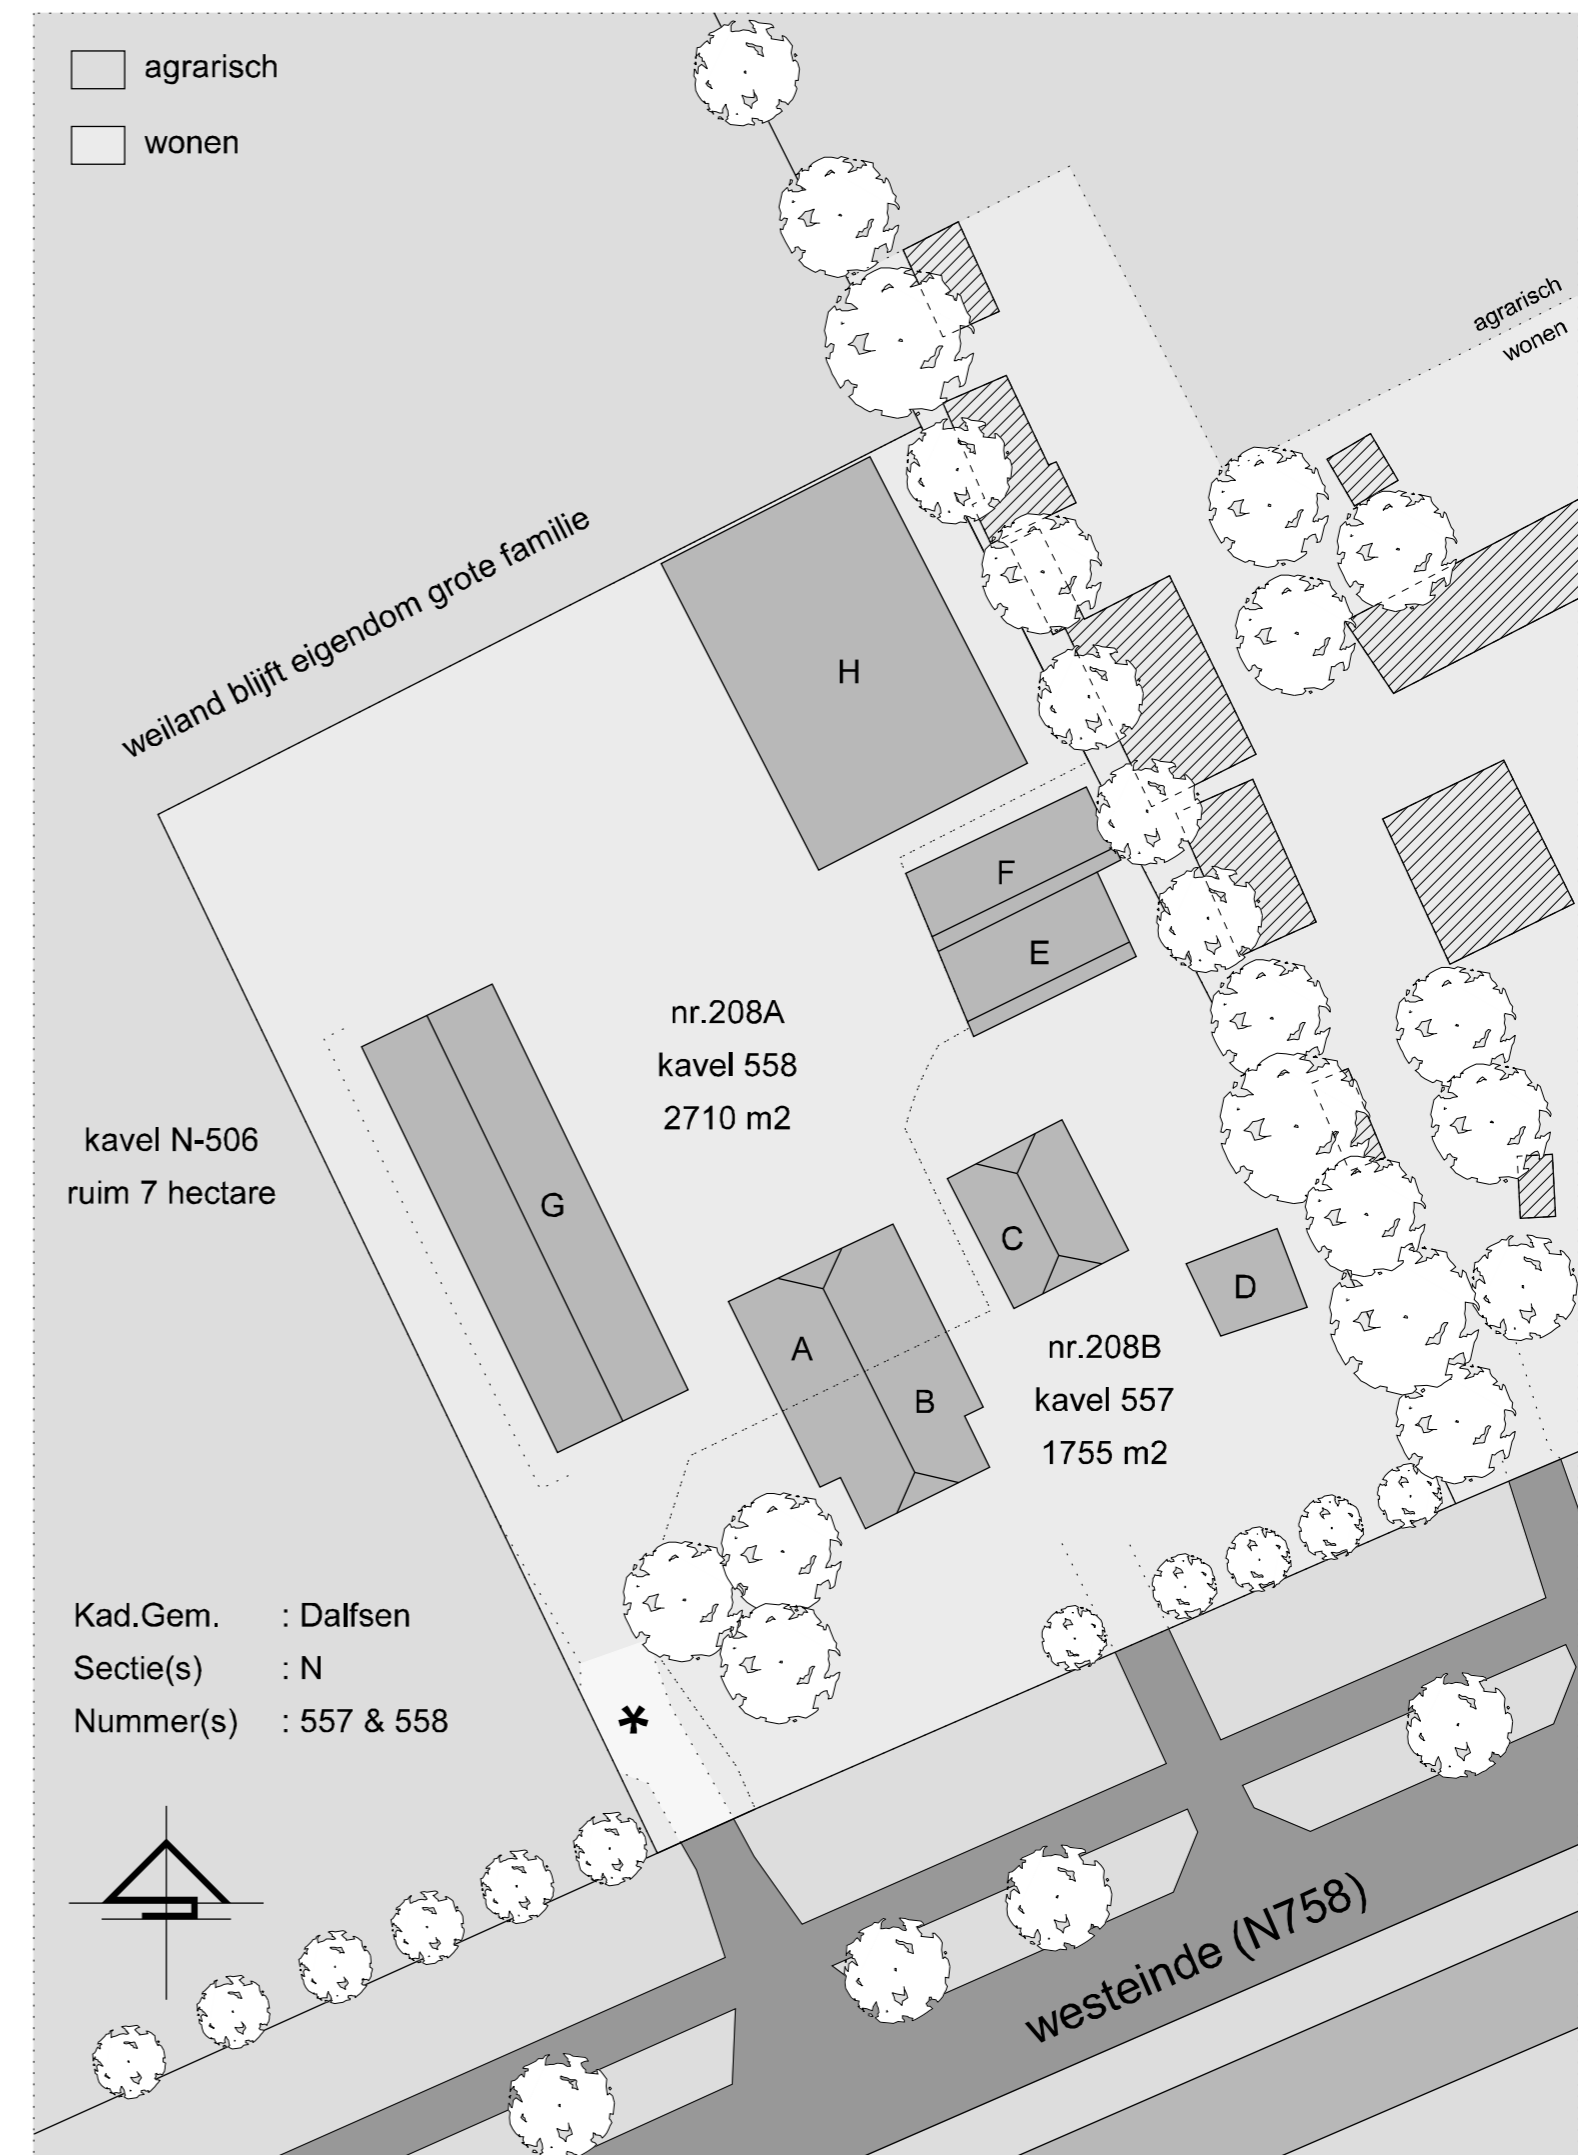

Kad.Gem. : Dalfsen
 Sectie(s) : N
 Nummer(s) : 557 & 558

*) recht van overpad tbv weiland

situatie
 bestand (1:500)

GEBOUWEN:				
	huidige functie	opp BG	toekomstig	kavel
A	woonhuis (deel A)	95m2	woonhuis 1	558
B	woonhuis (deel B)	100m2	woonhuis 2	557
C	bijgebouw	80m2	bijgebouw	557
D	tuinschuur	35m2	tuinschuur	557
E	overkapping	85m2	overkapping	557
F	schuur	60m2	schuur	558>557
G	multifunctioneel	285m2	multifunctioneel	558
H	stal (schapen)	355m2	dieren / caravans	506>558

situatie
 beoogd (1:500)

Opdrachtgever:

Project:
 Splitsen & Omzetten Kavel
 aan het Westeinde 208 te Nieuwleusen

Onderwerp
 Erfinrichtingsplan (variant A)
 Situatie Bestand & Nieuw



van der Vegt
 ontwerp & bouwadvies

Wibbelminstraat 56-B
 7121 CJ Dalfsen
 tel: 0520-439168
 info@vandervegt-oba.nl
 www.vandervegt-oba.nl

schaal : 1:500
 formaat : A2
 getekend : M.Broekroelofs
 datum : 03-11-2021
 wijziging :
 :
 :
 :

werksnummer :
 49721
 bladnummer : S00a