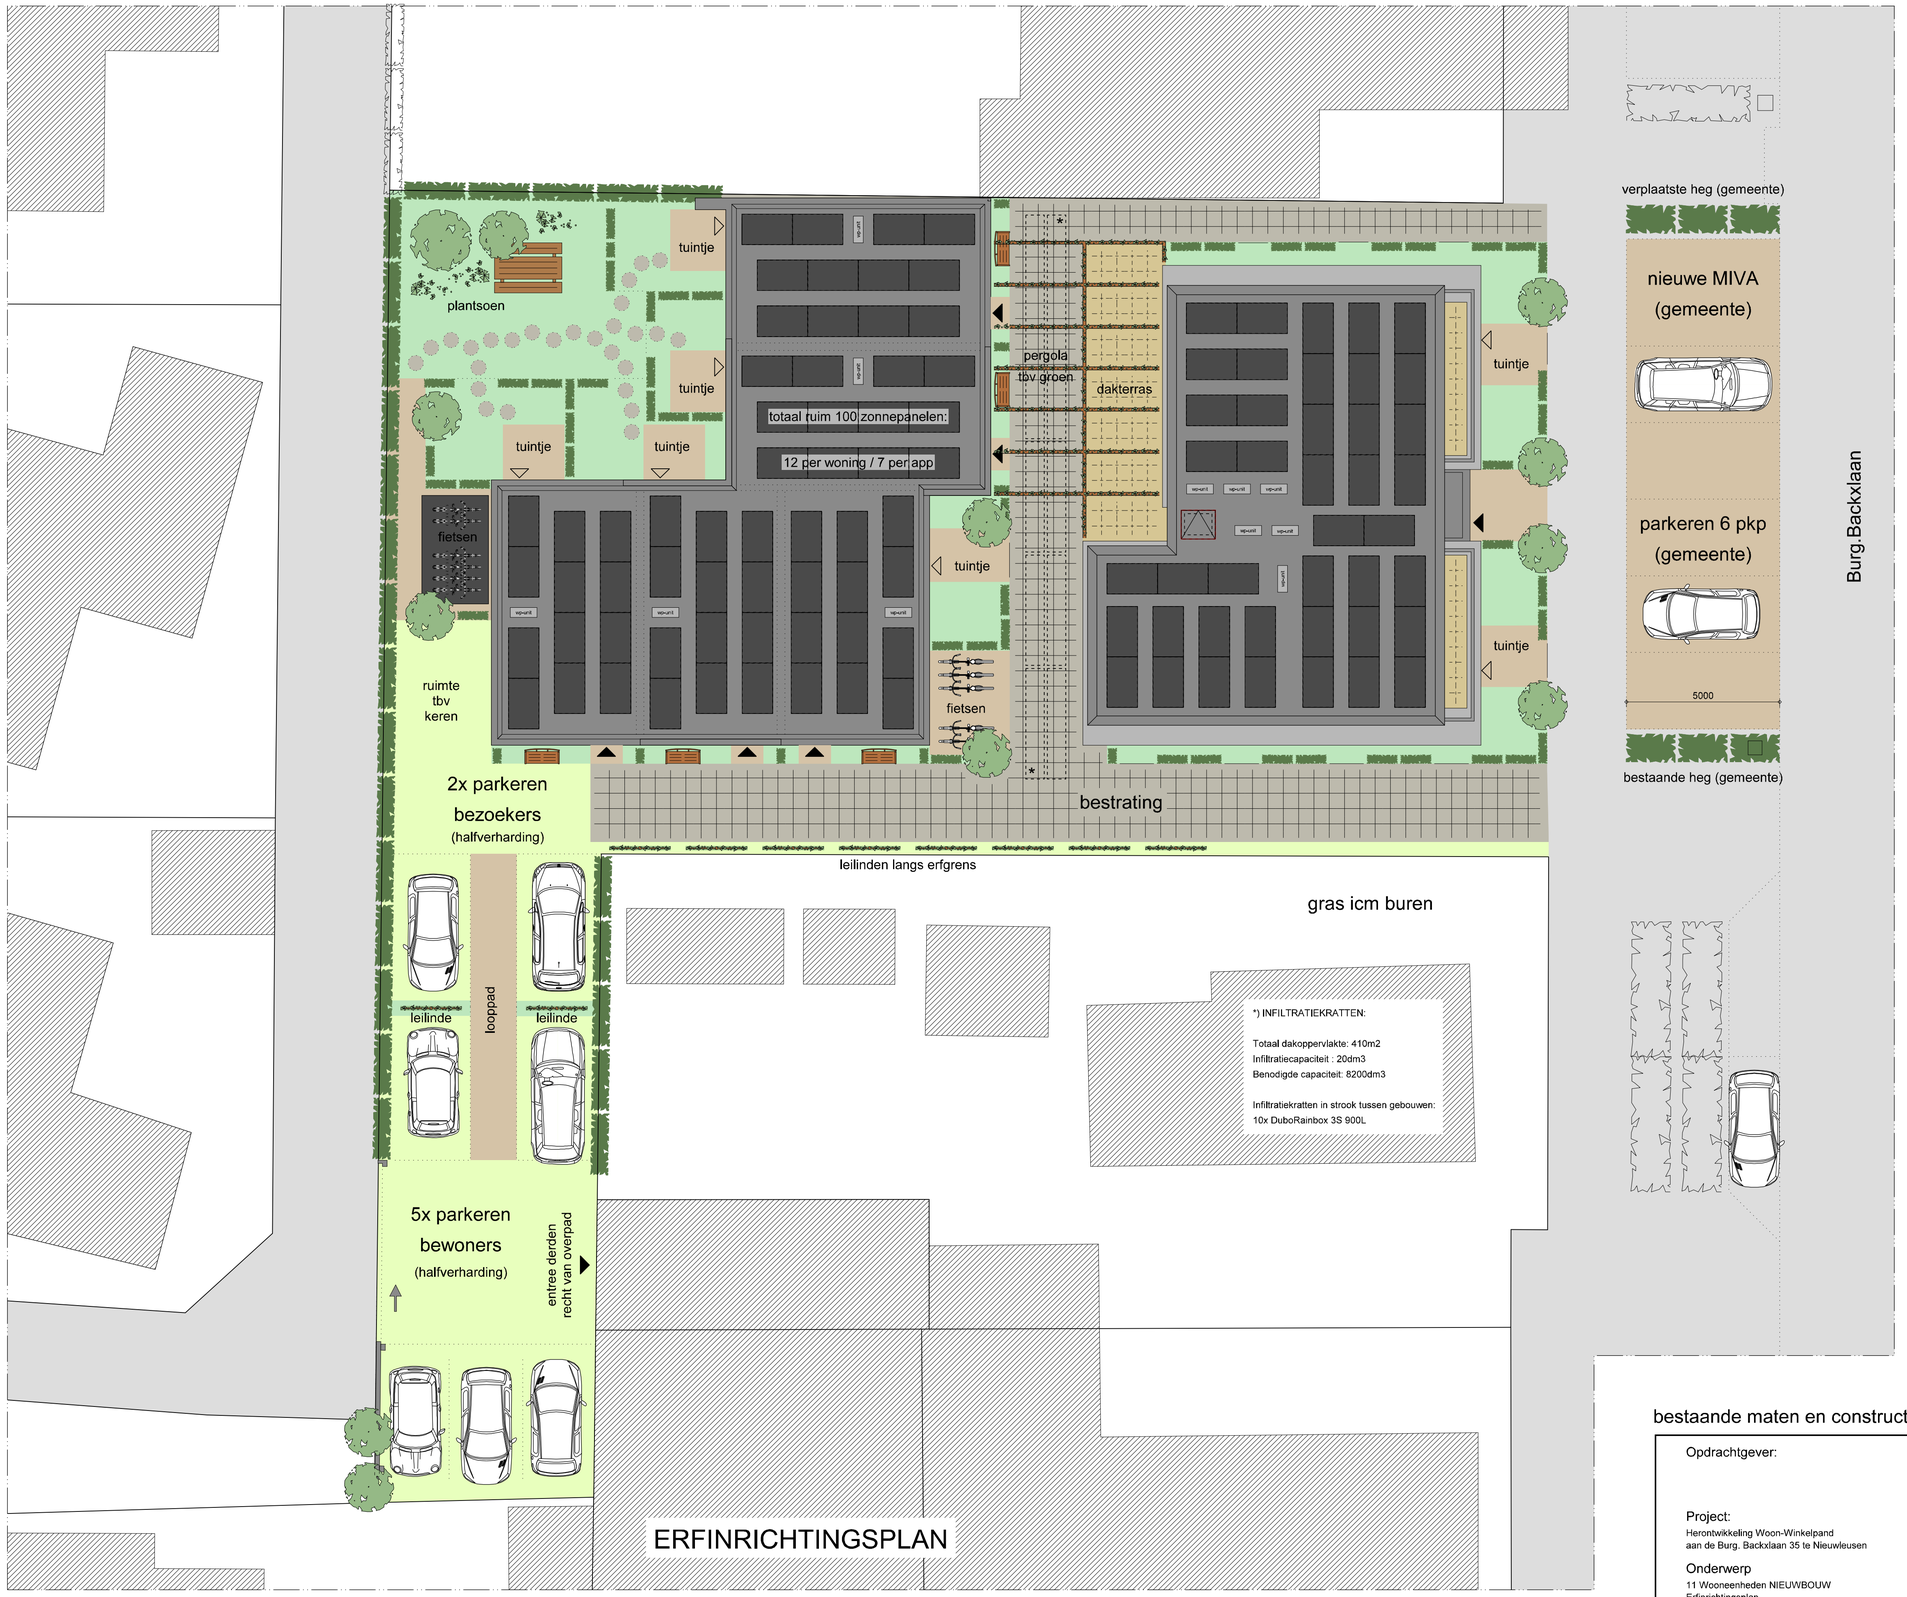

bestaande maten en constructies in werk inmeten en controleren

Opdrachtgever:

Project:
Herontwikkeling Woon-Winkelpand
aan de Burg. Backxlaan 35 te Nieuwleusen

Onderwerp
11 Wooneenheden NIEUWBOUW
Erfinrichtingsplan

schaal : 1:100
formaat : A1
getekend :
datum : 15-12-2022
wijziging :

van der Vegt
ontwerp & bouwadvies
Wilhelminastraat 56-II
7701 CJ Dalfsen
tel: 0529-436168
info@vandervegt-obu.nl
www.vandervegt-obu.nl

werknummer :
41920
bladnummer : S05