




bestaande situatie

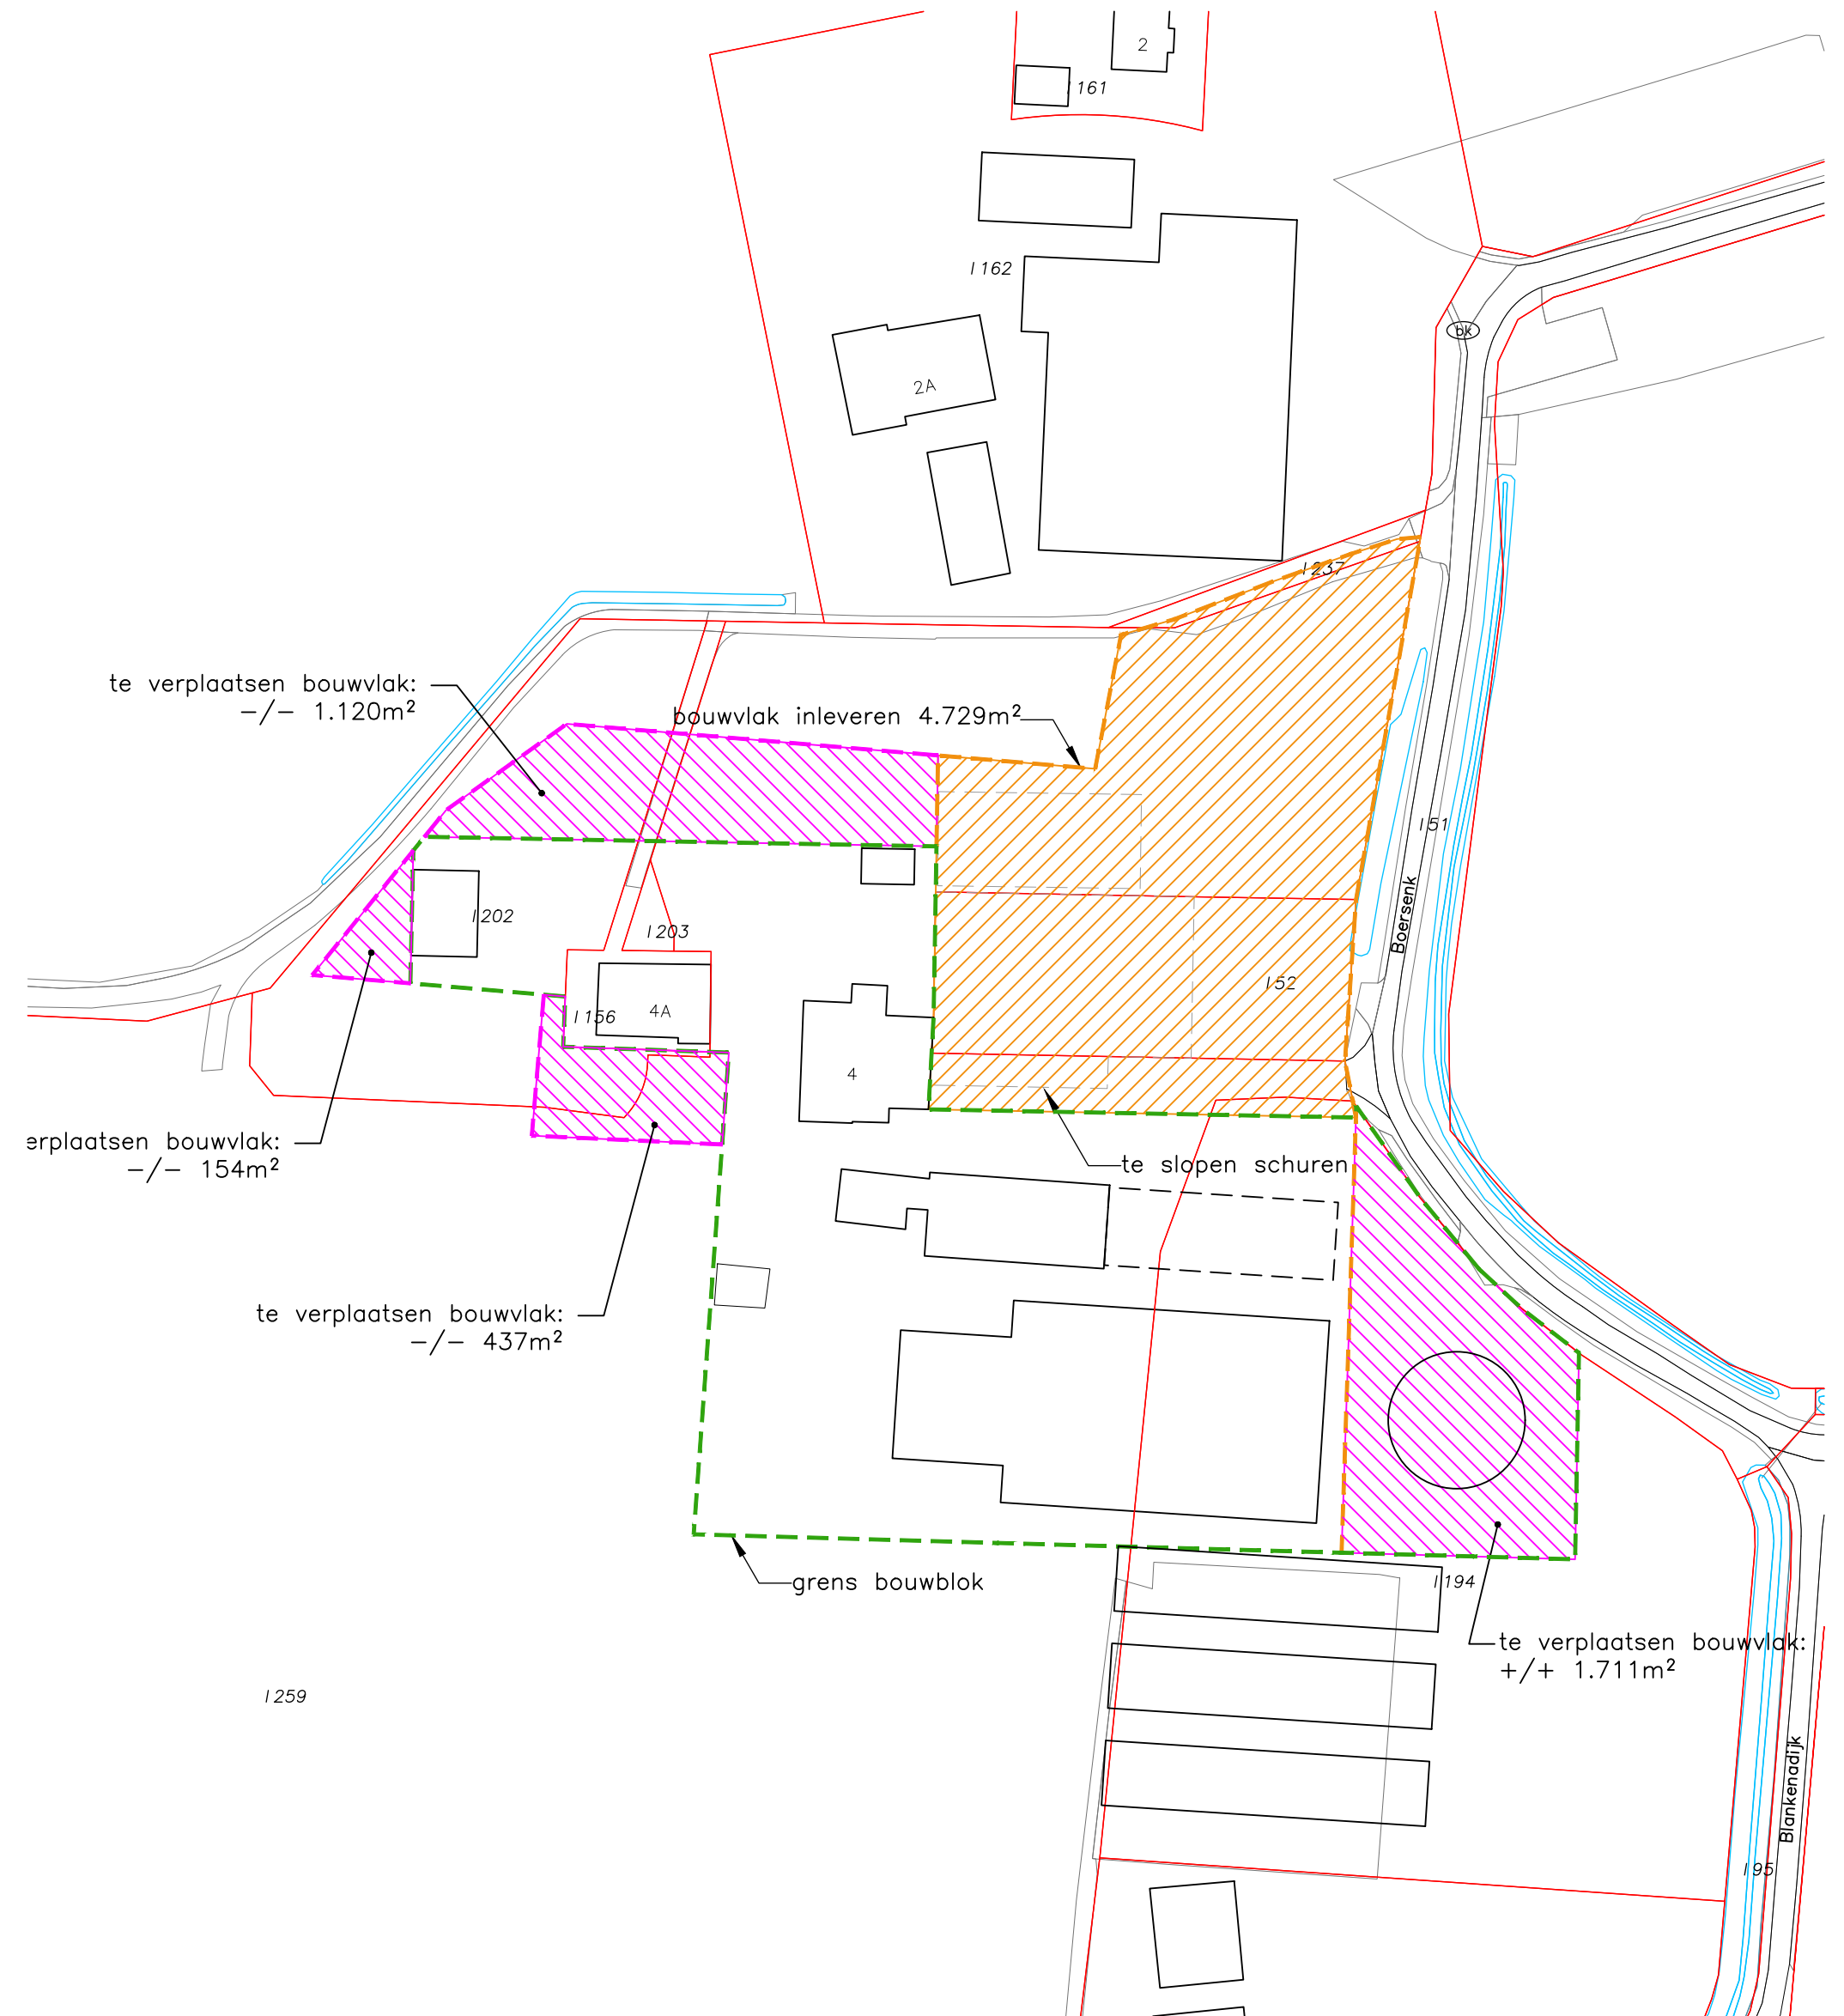

gewenste situatie



Situatie

Gemeente : Bothmen
 Sectie : I
 Nummer : 52, 194, 259
 Schaal : 1 : 1000

Benaming:
 Situatietekening
 Bestaande en gewenste situatie

www.dlvadvies.nl

Schaal: 1 : 1000
 Formaat: A2



Opdrachtgever:
 Melkveehouderij in 't Hof
 Boersenk 4
 7437 PR Bathmen
 Telefoon: 0570-543541
 Mobiel: 06-36485613
 E-mail: j.rhof@kpnmail.nl

DLV Advies
 Postbus 546
 7400 AM Deventer
 Telefoon: 0570-501500
 E-mail: info.bmt@dlvadvies.nl

Datum:
 08-07-2021 AwdR
 Wijzigingen:
 A 08-06-2022 RD E
 B 17-10-2022 RD F
 C 20-12-2022 RD G
 D H

Buwoocatie:
 Boersenk 4
 7437 PR Bathmen

Projectleider:
 Dhr. T. Jansen
 Telefoon: 06-26544384
 E-mail: T.jansen@dlvadvies.nl

Klantnummer: 316177
 Werknummer: B190165-91
 Blad: S10

NIETS UIT DEZE TEKENING MAG GEHEEL OF GEEDELTUUK WORDEN OVERNOMEN EN VERMINDVULDIG ZONDER VOORAFGAANDE SCHRIFTELIJKE TOESTEMMING © COPYRIGHT 2015 DLV BOUW, MILIEU EN TECHNIEK BV