

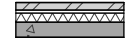


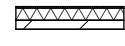

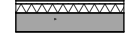





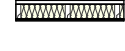


legenda bouwkundig


-  nieuwe buitenwand
beton-iso-spouw-baksteen
(Rc: 4,7 m² k/w)
-  nieuwe buitenwand
kzs-iso- spouw- beplating
(Rc: 4,7 m² k/w)
-  nieuwe buitenwand
beton-iso- spouw- houtafwerking
(Rc: 4,7 m² k/w)
-  nieuwe buitenwand hsb
(Rc: 4,7 m² k/w)
-  nieuwe binnenwand hsb
-  nieuwe woningscheiden wand
2 x hsb
-  voorzetwand




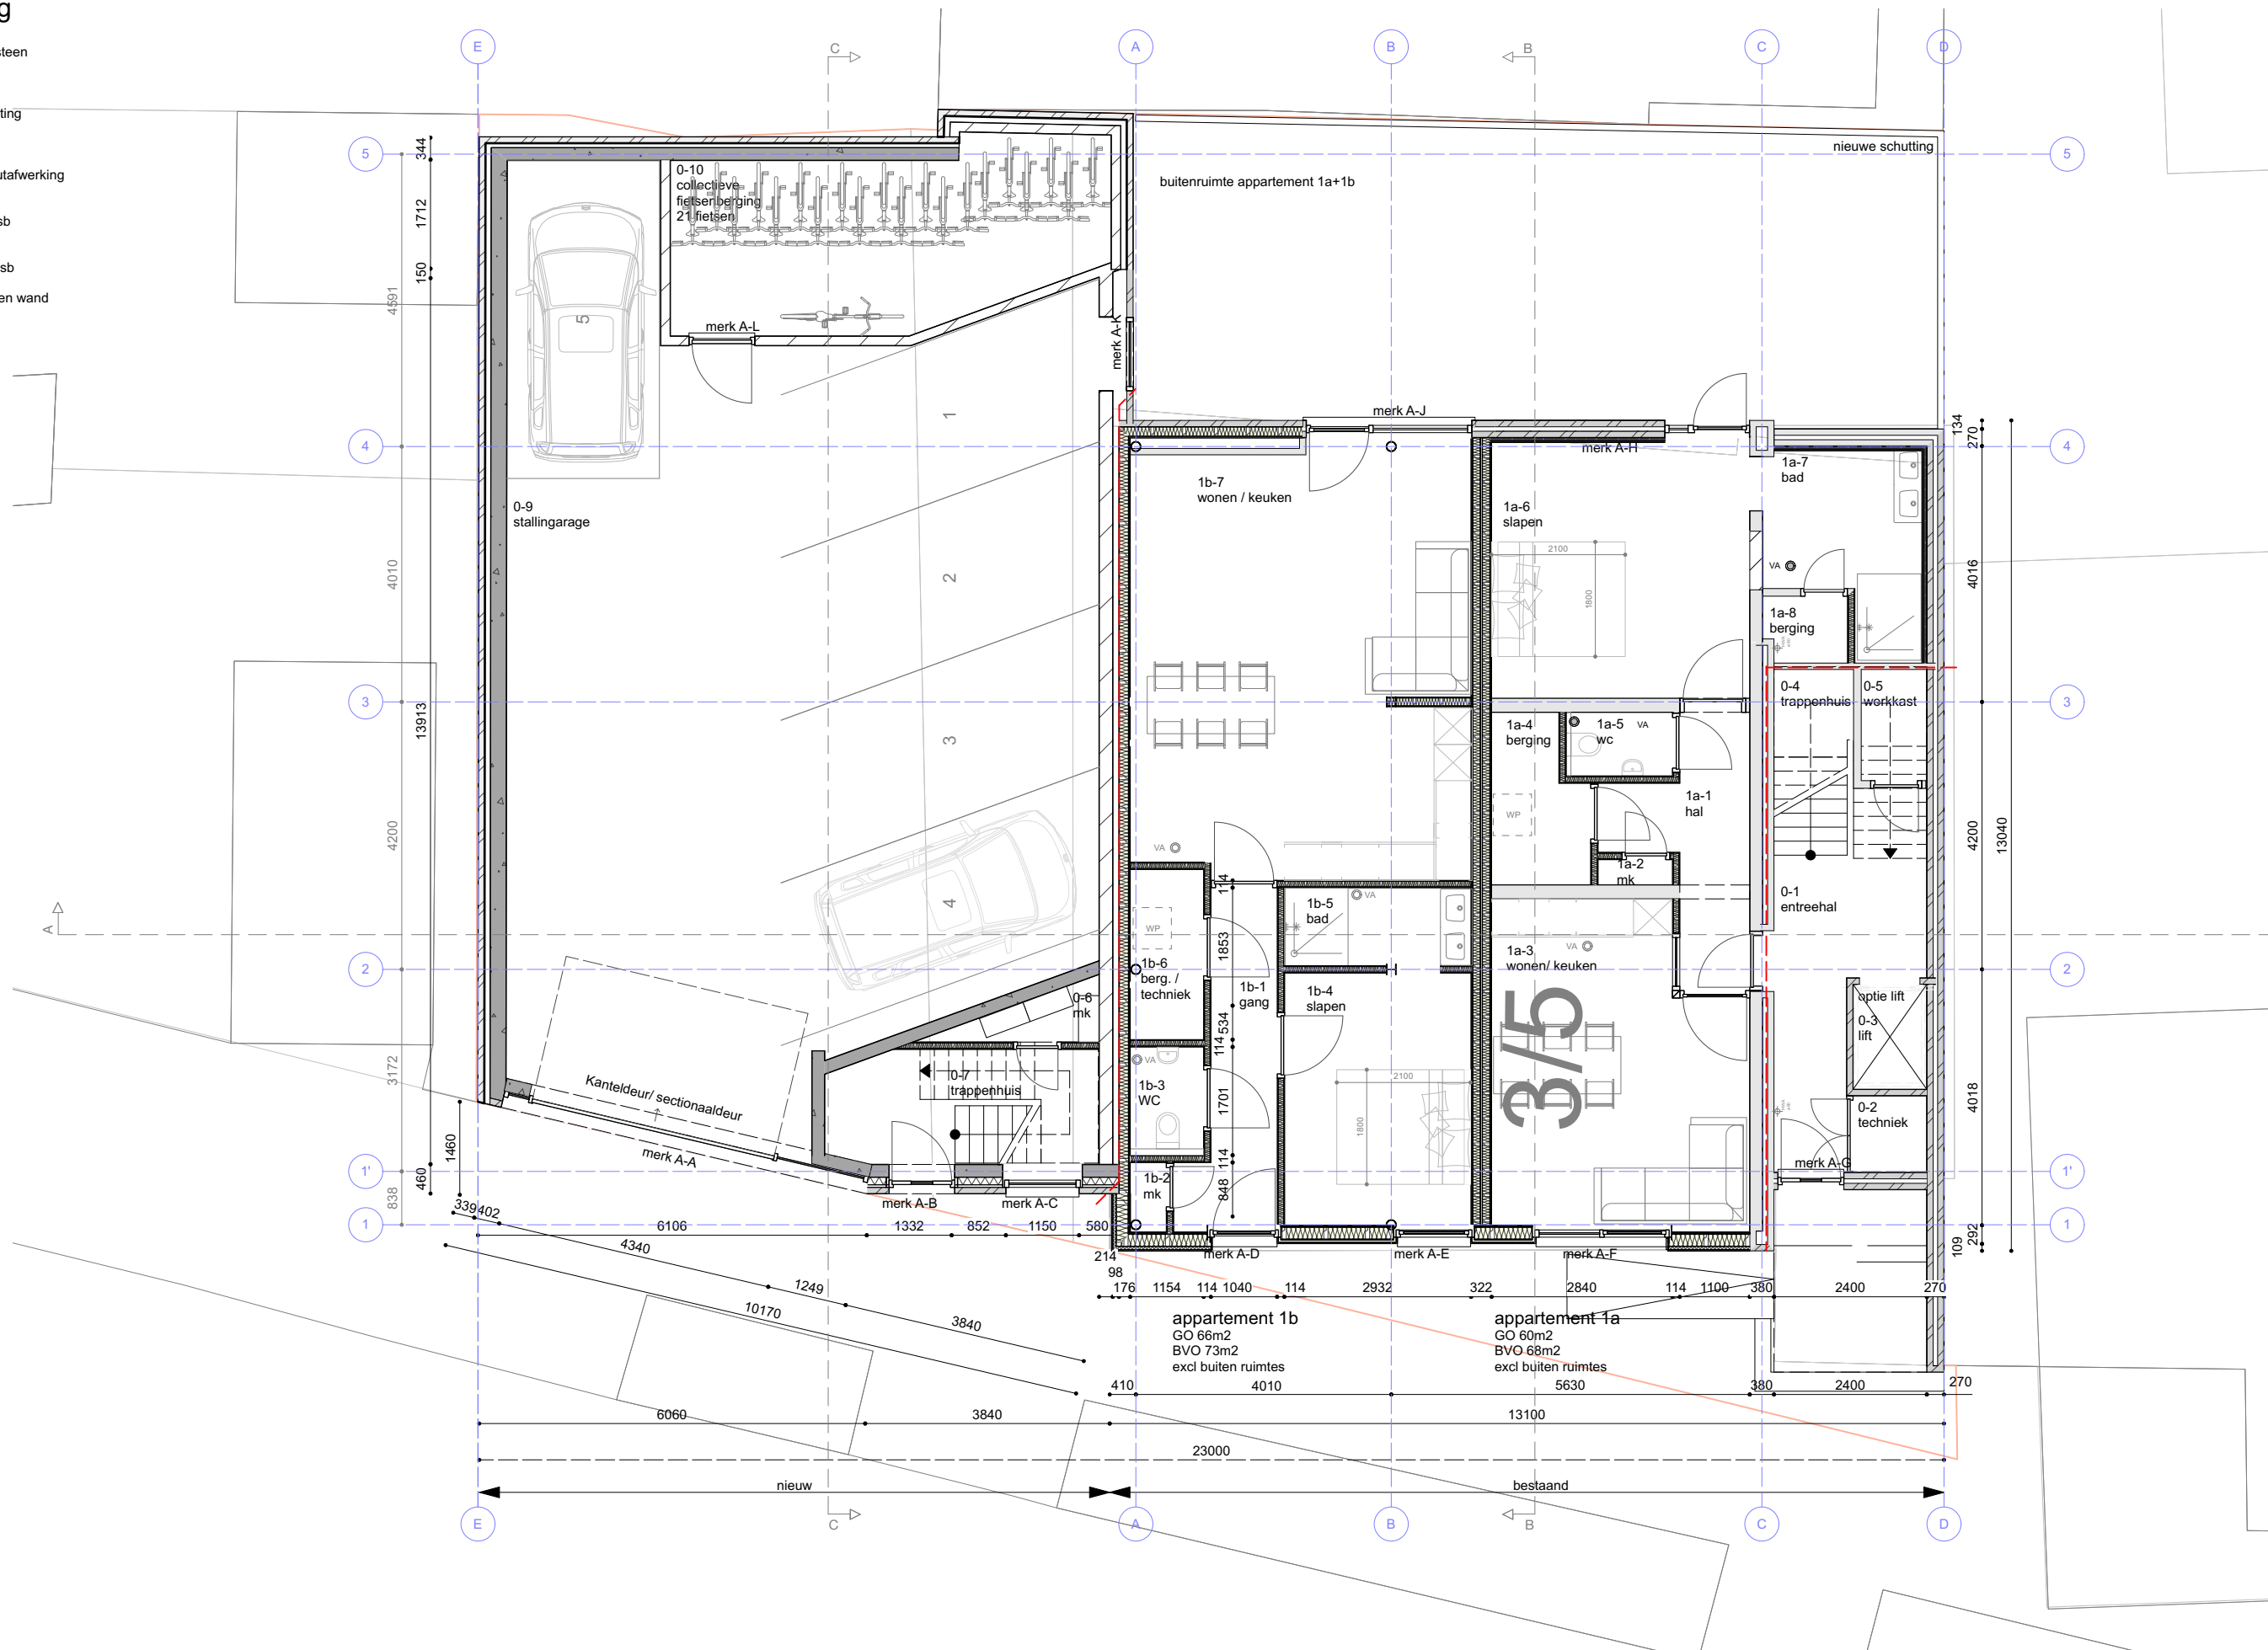


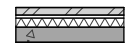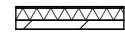


begane grond
nieuw
fase 1

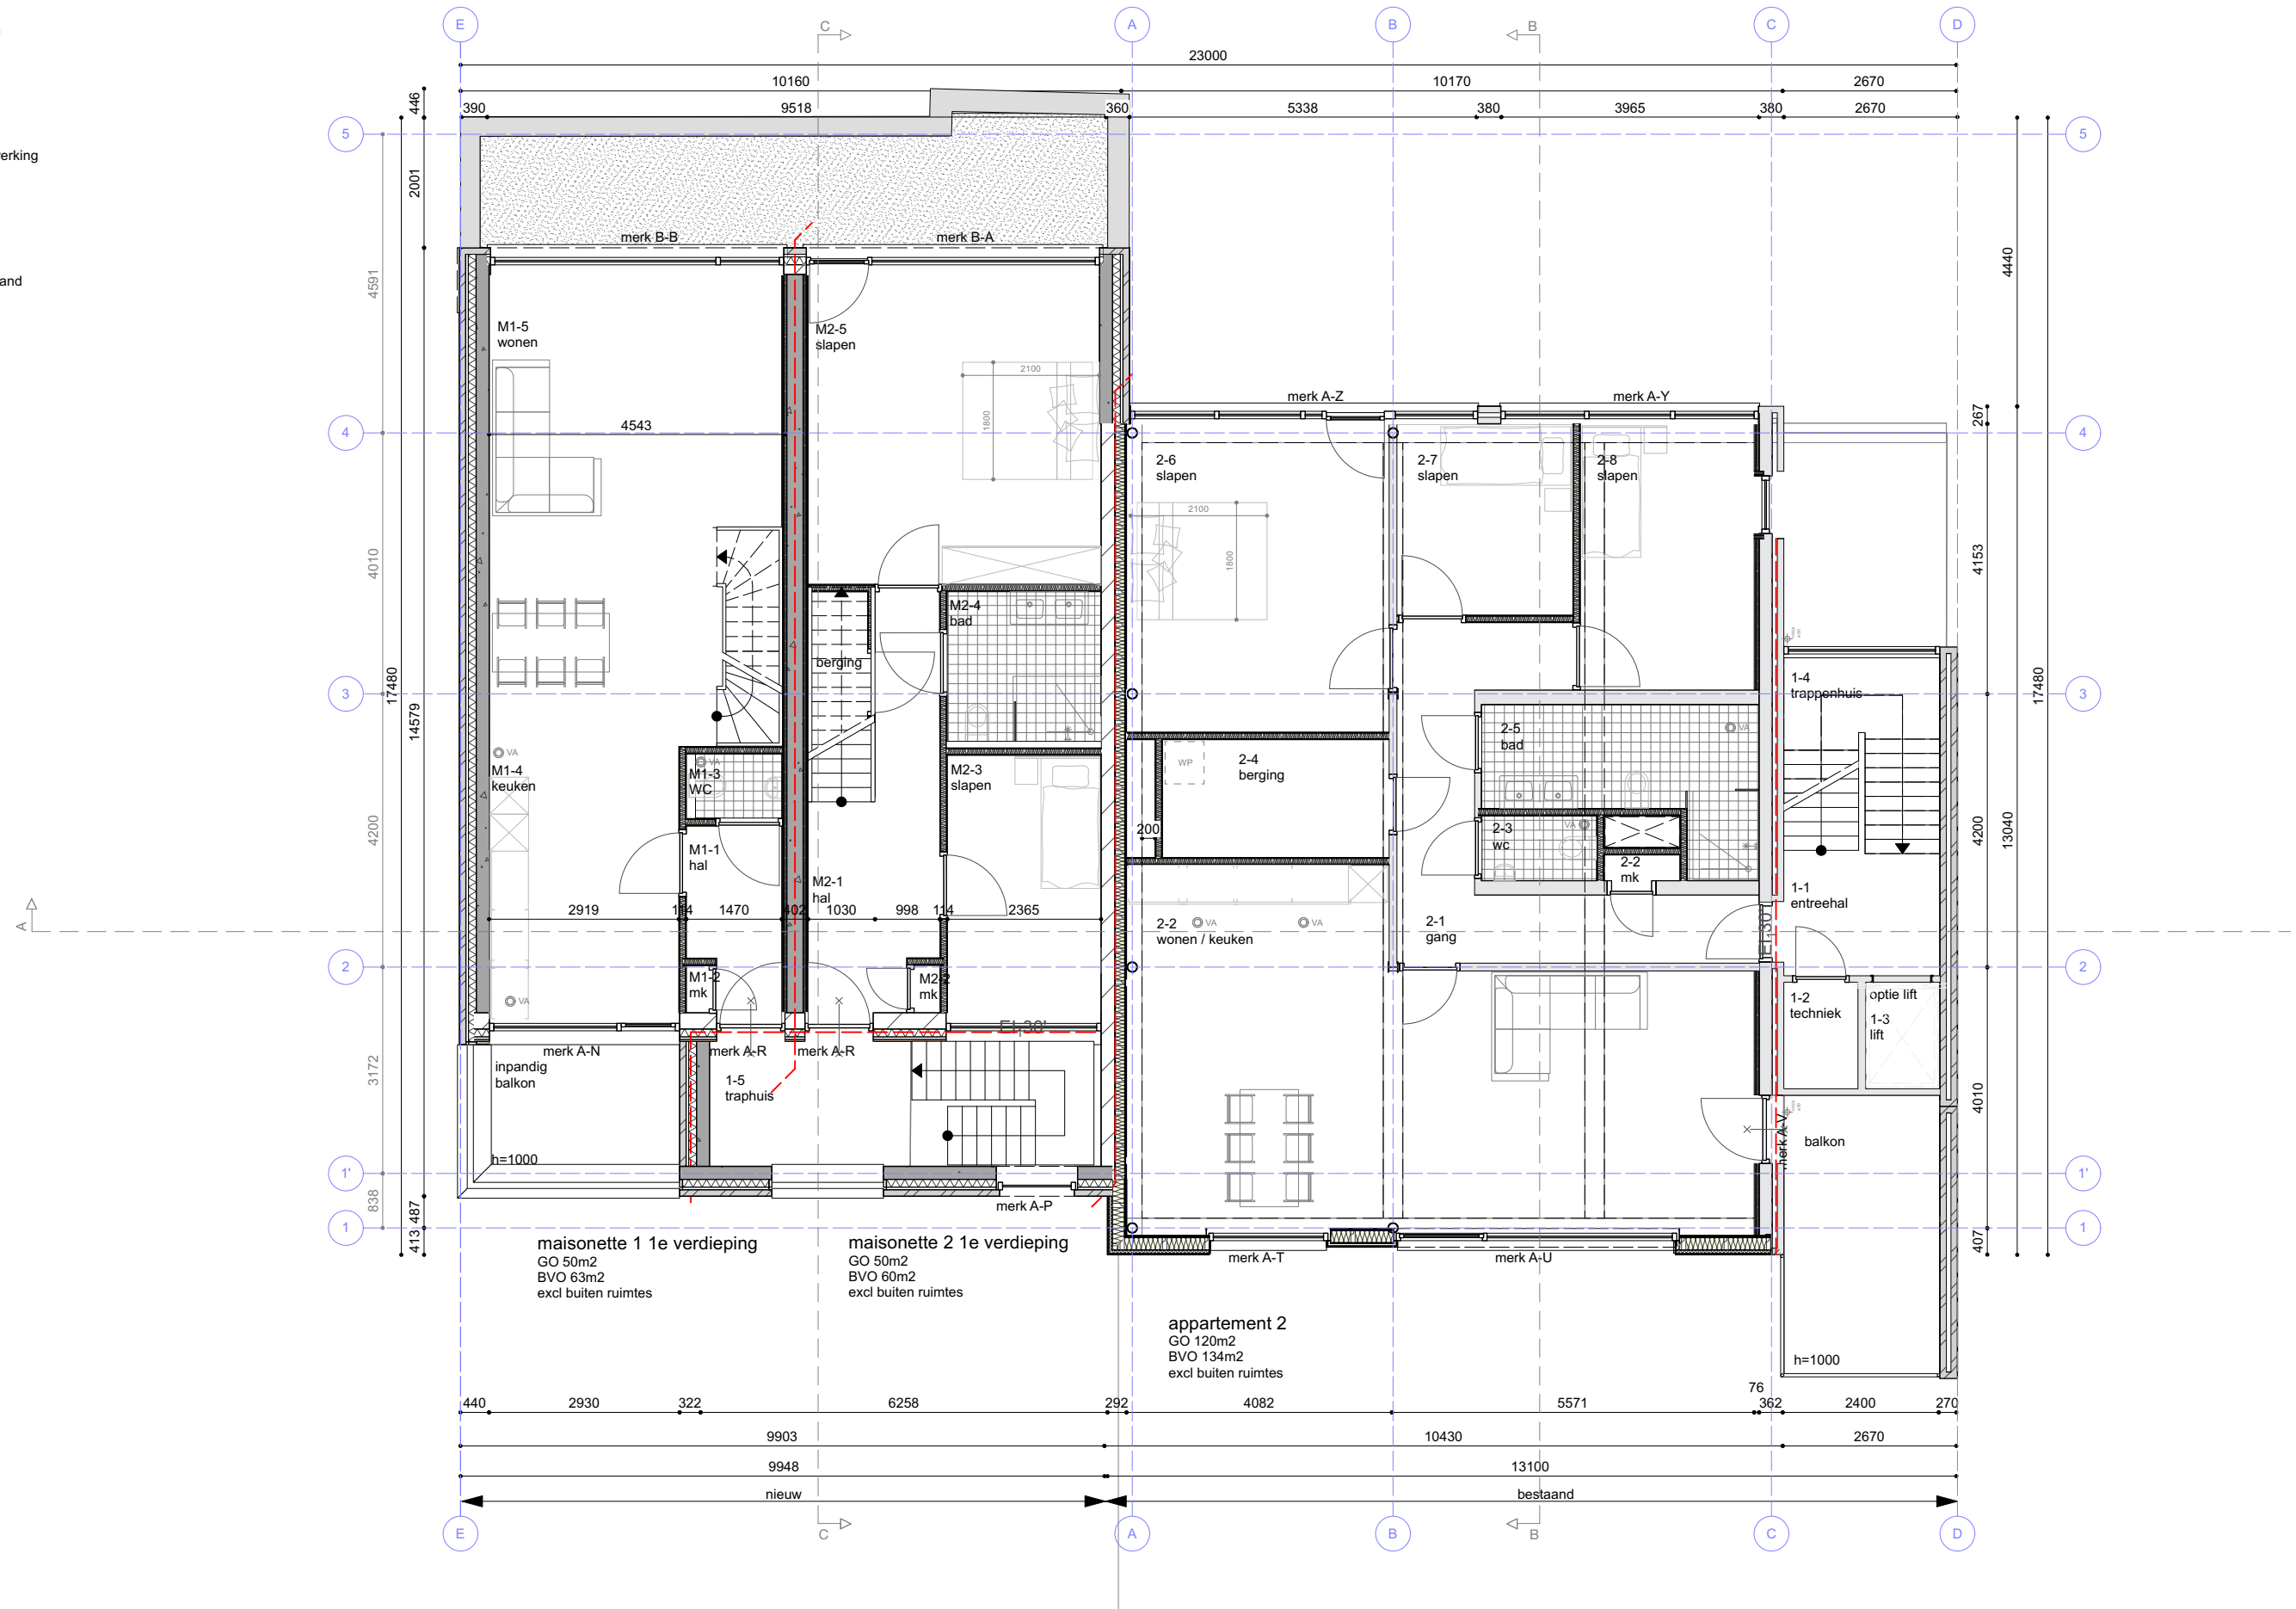
legenda bouwkundig

-  nieuwe buitenwand
beton-iso-spouw-baksteen
(Rc: 4,7 m² k/w)
-  nieuwe buitenwand
kzs-iso- spouw- beplating
(Rc: 4,7 m² k/w)
-  nieuwe buitenwand
beton-iso- spouw- houtafwerking
(Rc: 4,7 m² k/w)
-  nieuwe binnenwand hsb
(Rc: 4,7 m² k/w)
-  nieuwe woningscheiden wand
2 x hsb
-  voorzetwand

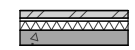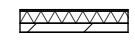







legenda bouwkundig

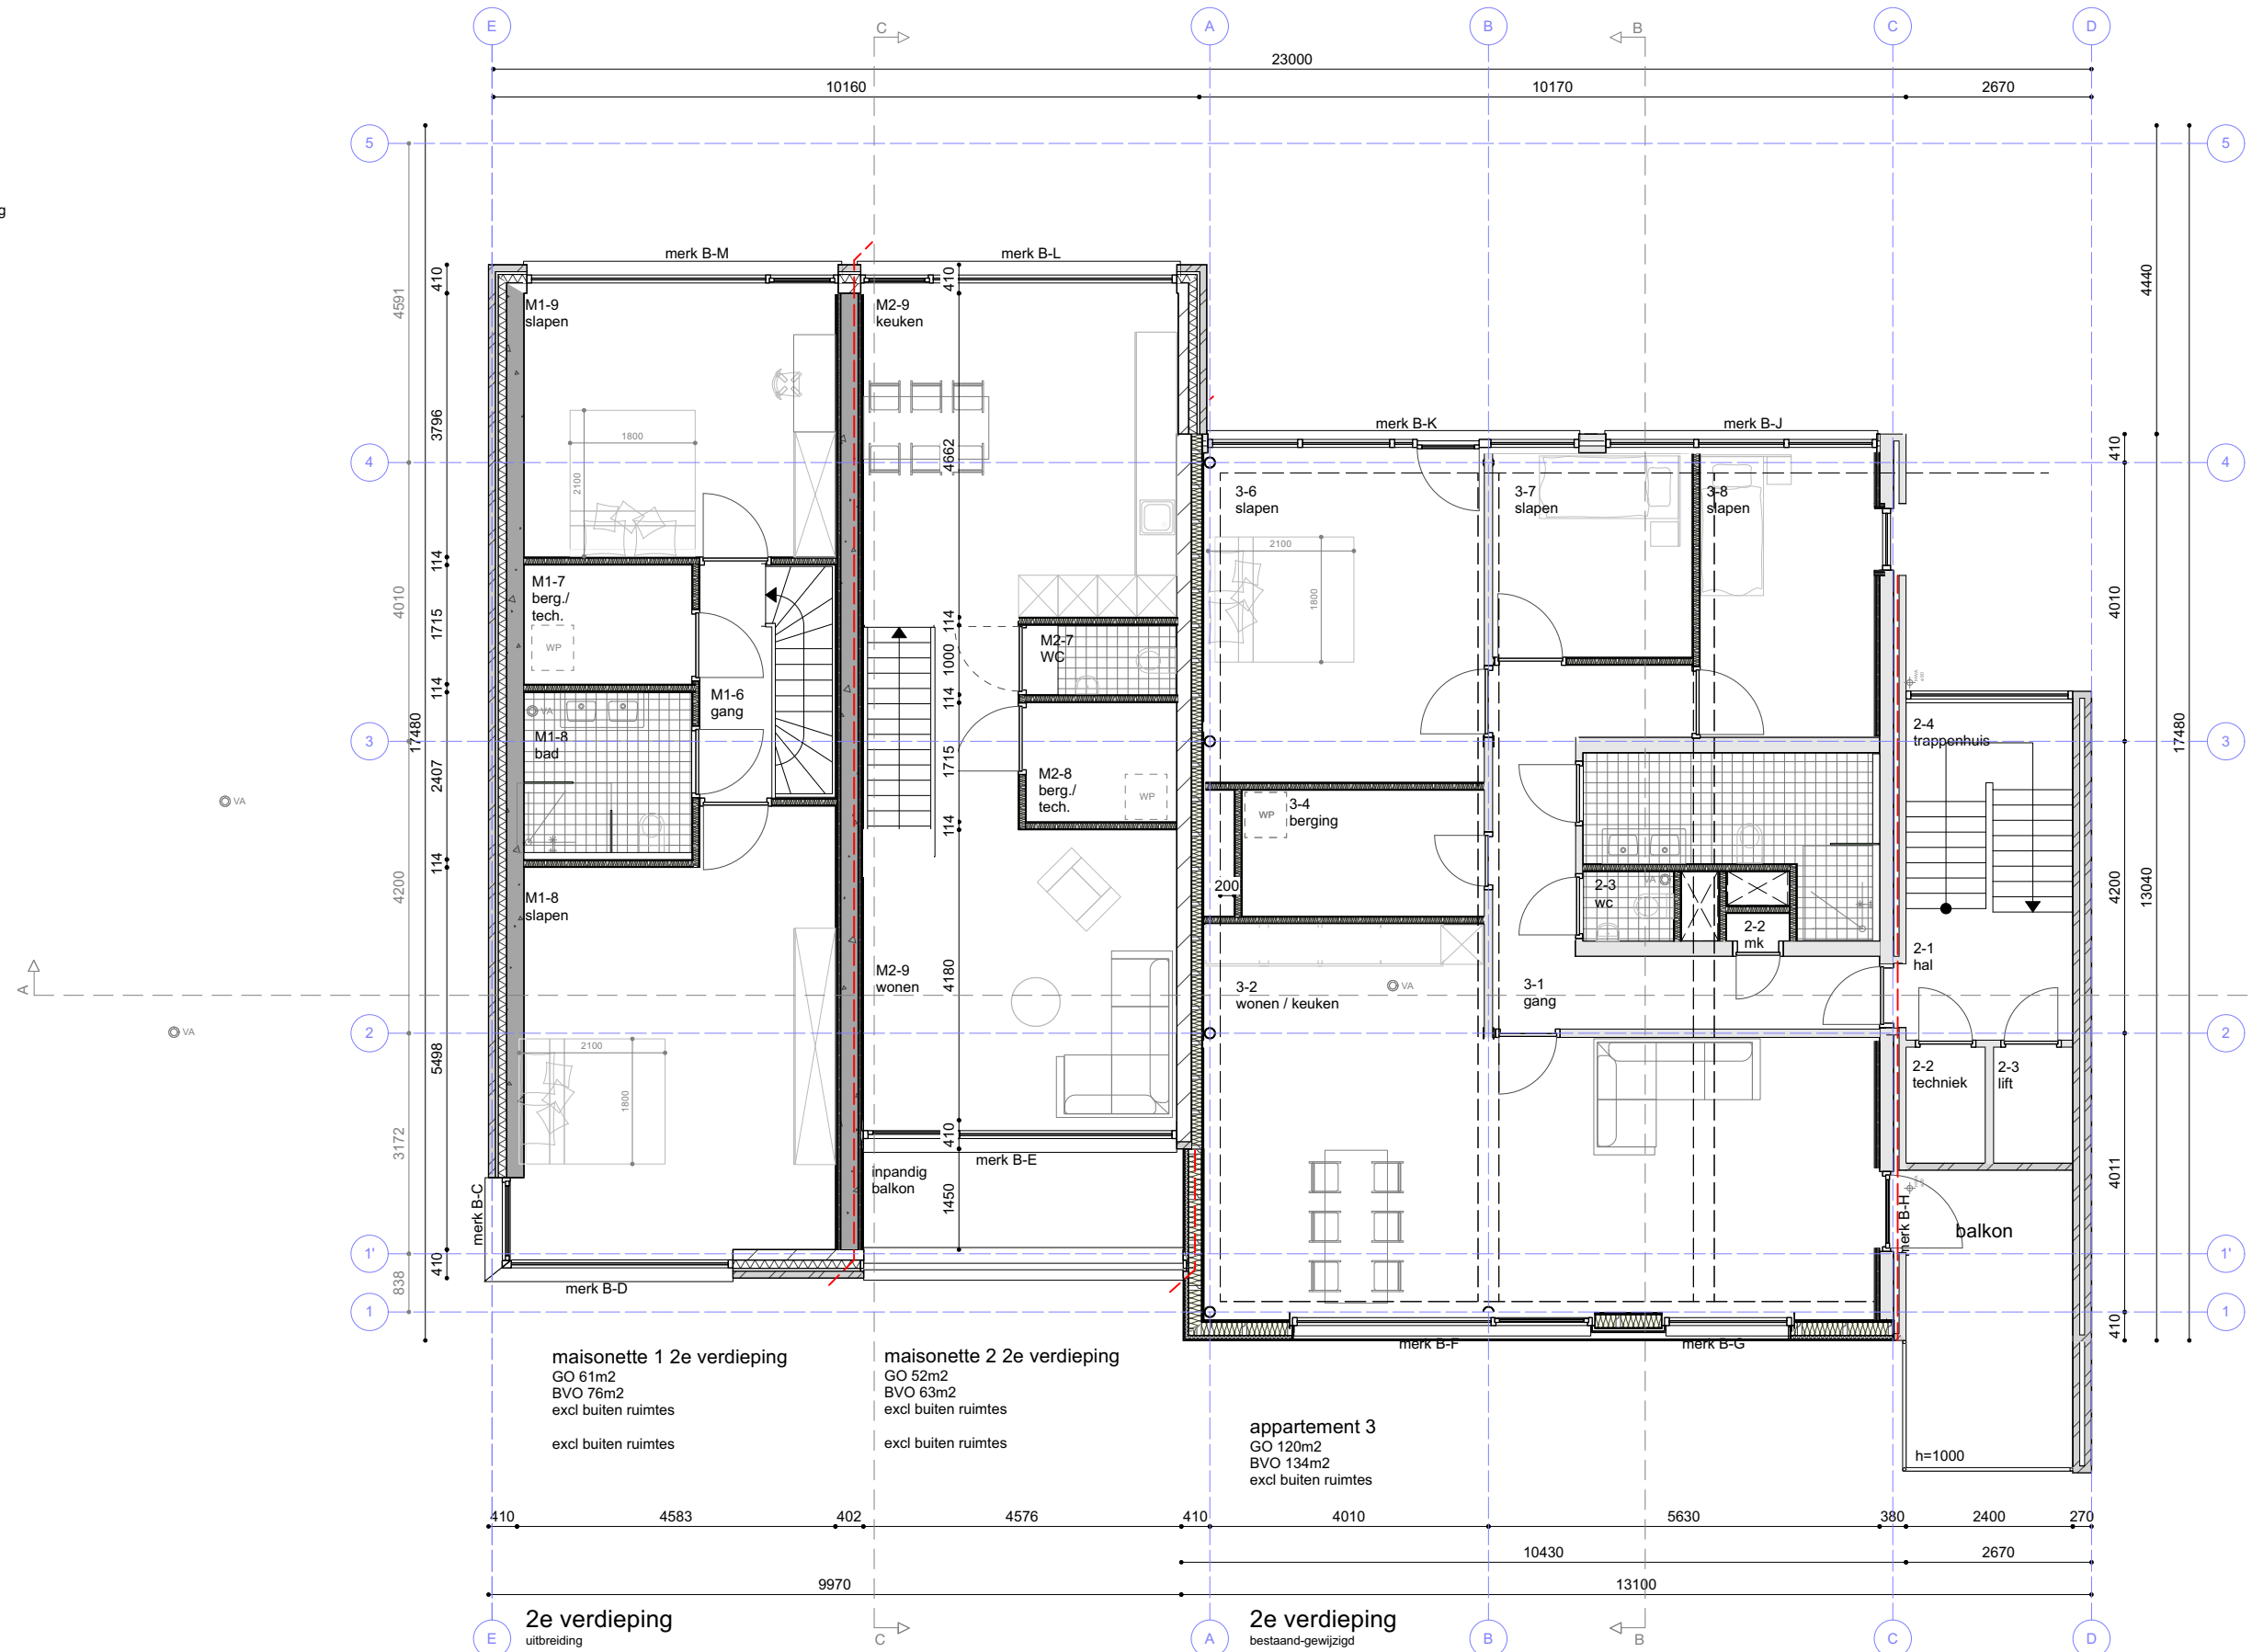
-  nieuwe buitenwand
beton-iso-spouw-baksteen
(Rc: 4,7 m² k/w)
-  nieuwe buitenwand
kzs-iso- spouw- beplating
(Rc: 4,7 m² k/w)
-  nieuwe buitenwand
beton-iso- spouw- houtafwerking
(Rc: 4,7 m² k/w)
-  nieuwe buitenwand hsb
(Rc: 4,7 m² k/w)
-  nieuwe binnenwand hsb
-  nieuwe woningscheiden wand
2 x hsb
-  voorzetwand



2e verdieping
nieuw
fase 2

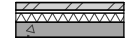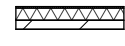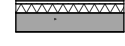legenda bouwkundig




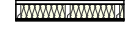


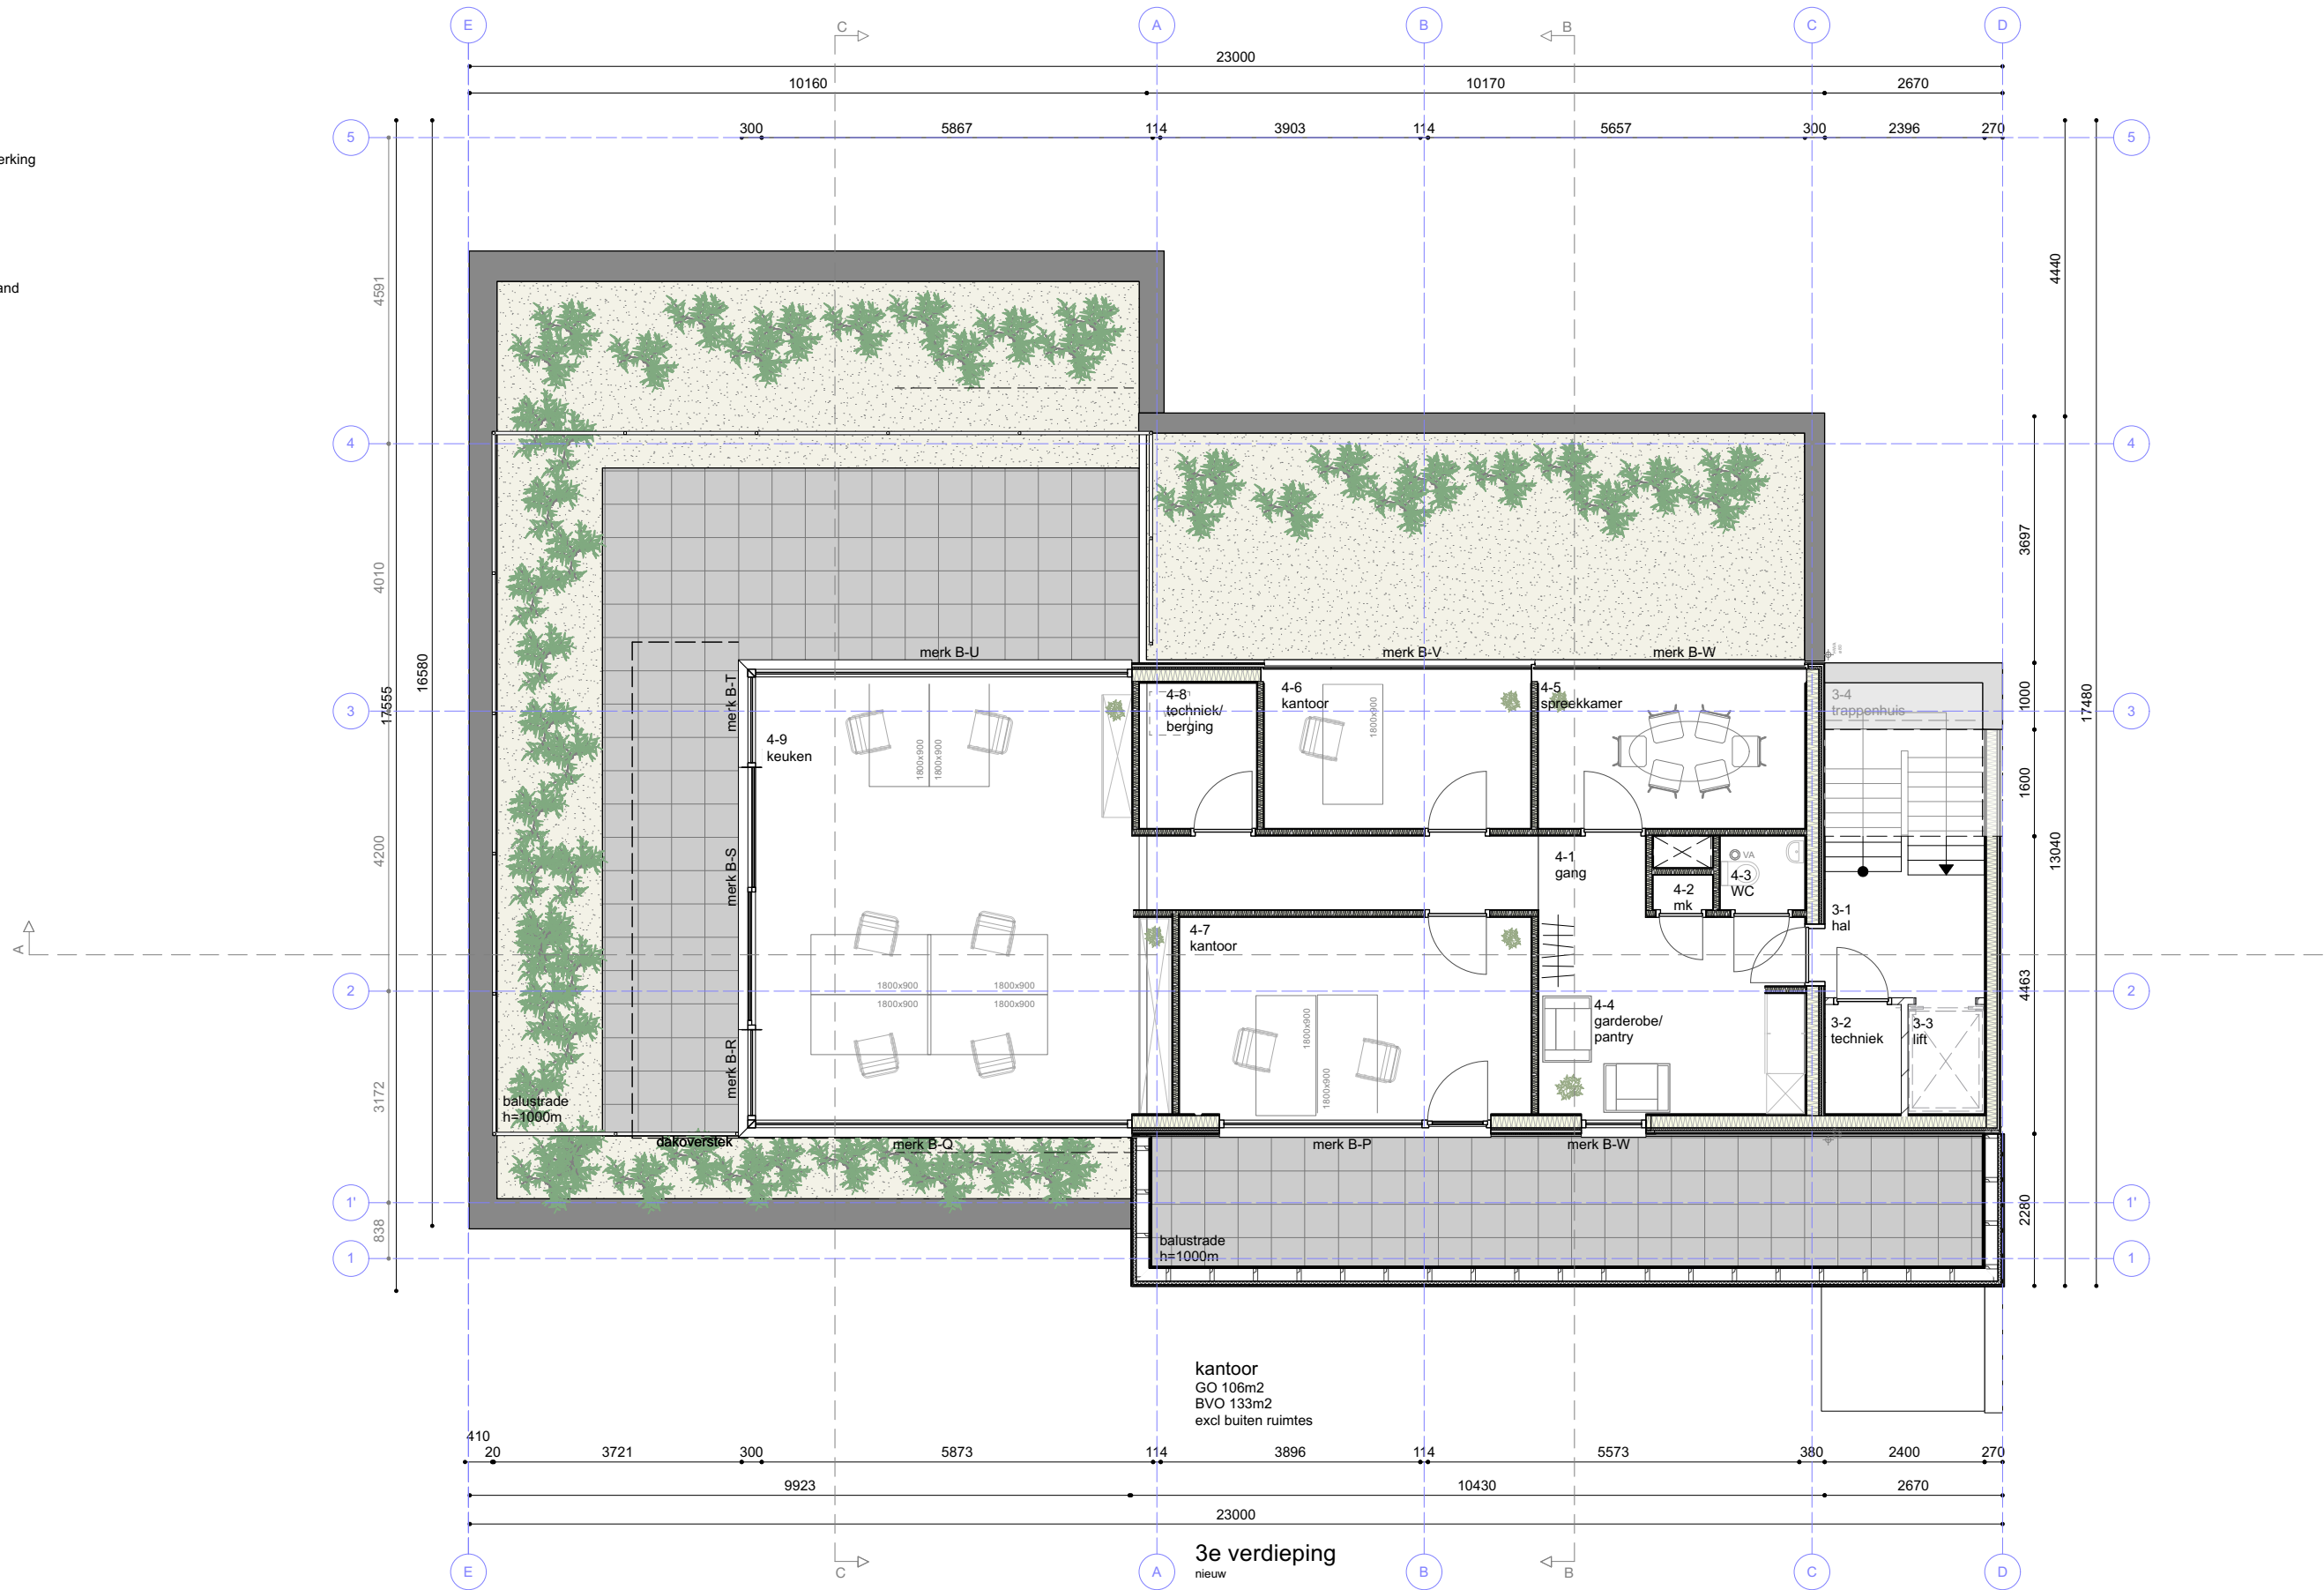
-  nieuwe buitenwand
beton-iso-spouw-baksteen
(Rc: 4,7 m² k/w)
-  nieuwe buitenwand
kzs-iso- spouw- beplating
(Rc: 4,7 m² k/w)
-  nieuwe buitenwand
beton-iso- spouw- houtafwerking
(Rc: 4,7 m² k/w)
-  nieuwe binnenwand hsb
(Rc: 4,7 m² k/w)
-  nieuwe woningscheiden wand
2 x hsb
-  voorzetwand




3e verdieping
nieuw
fase 2

3e verdieping
nieuw

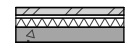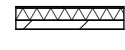legenda bouwkundig

-  nieuwe buitenwand
beton-iso-spouw-baksteen
(Rc: 4,7 m² k/w)
-  nieuwe buitenwand
kzs-iso- spouw- beplating
(Rc: 4,7 m² k/w)
-  nieuwe buitenwand
beton-iso- spouw- houtafwerking
(Rc: 4,7 m² k/w)
-  nieuwe buitenwand hsb
(Rc: 4,7 m² k/w)
-  nieuwe binnenwand hsb
-  nieuwe woningscheiden wand
2 x hsb
-  voorzetwand

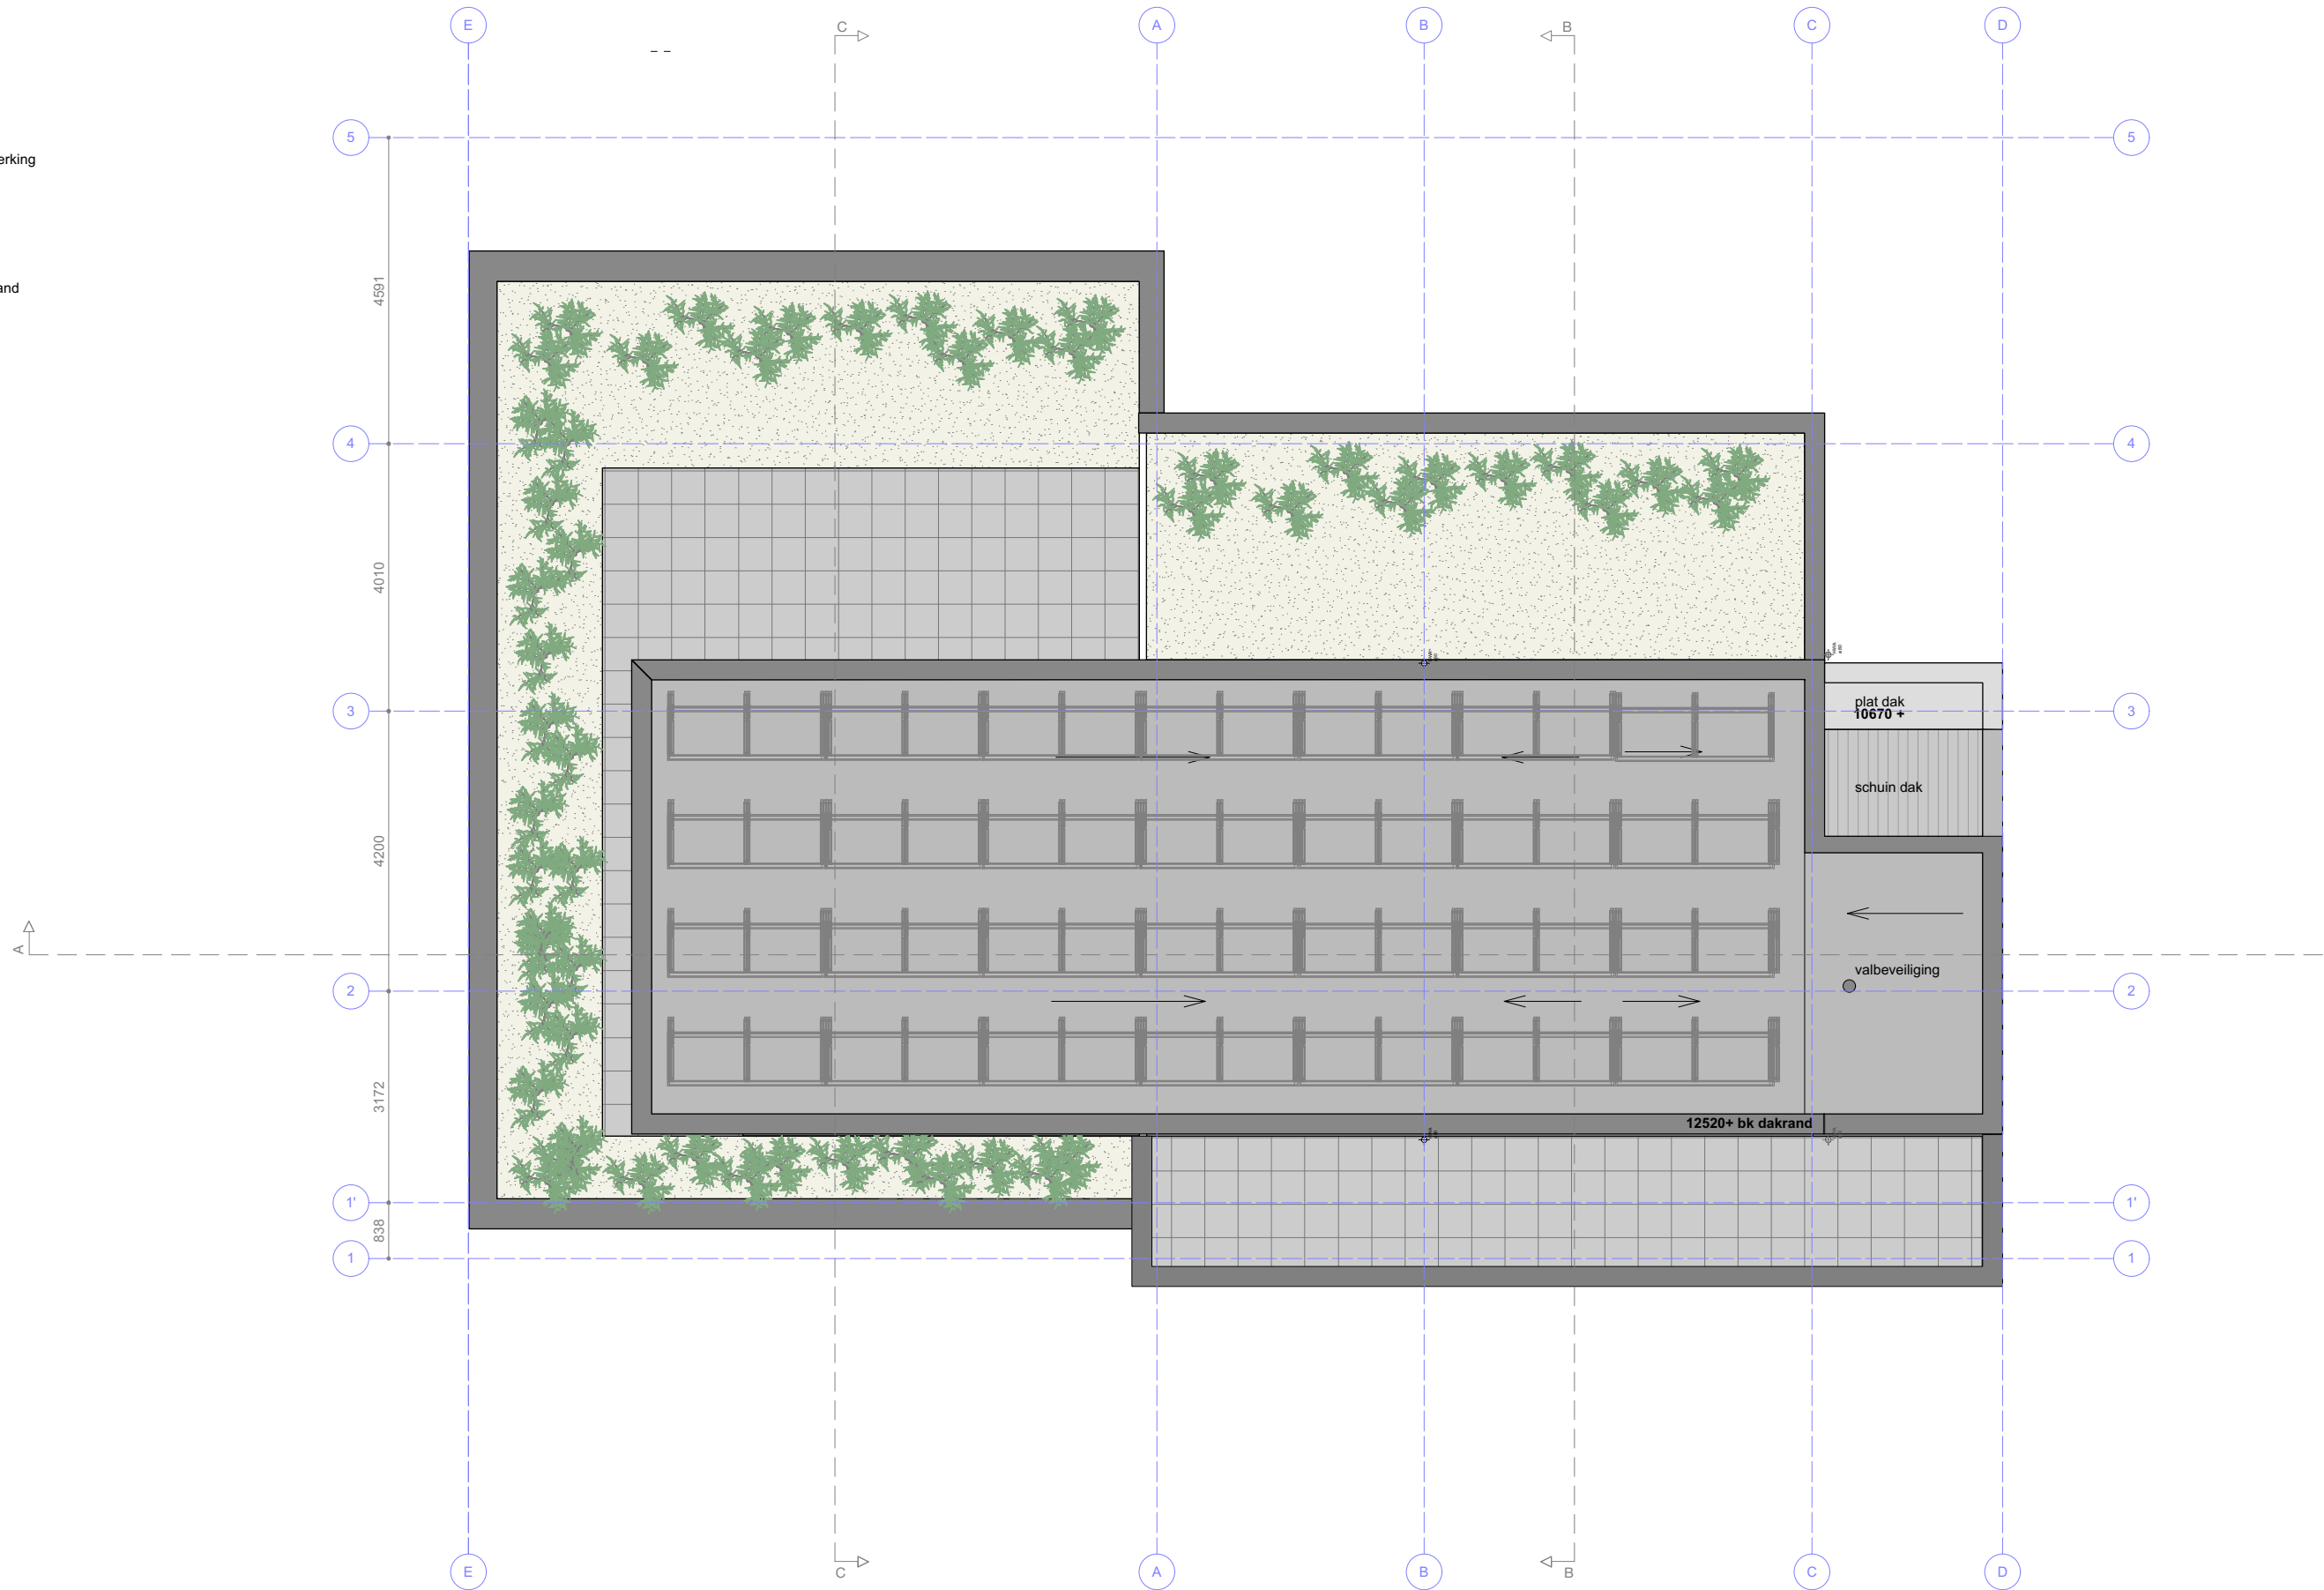

dak
nieuw
fase 2