


Bijlage wegenstructuur Eschmarkerveld (erftoegangswegen en wijkontsluitingswegen)

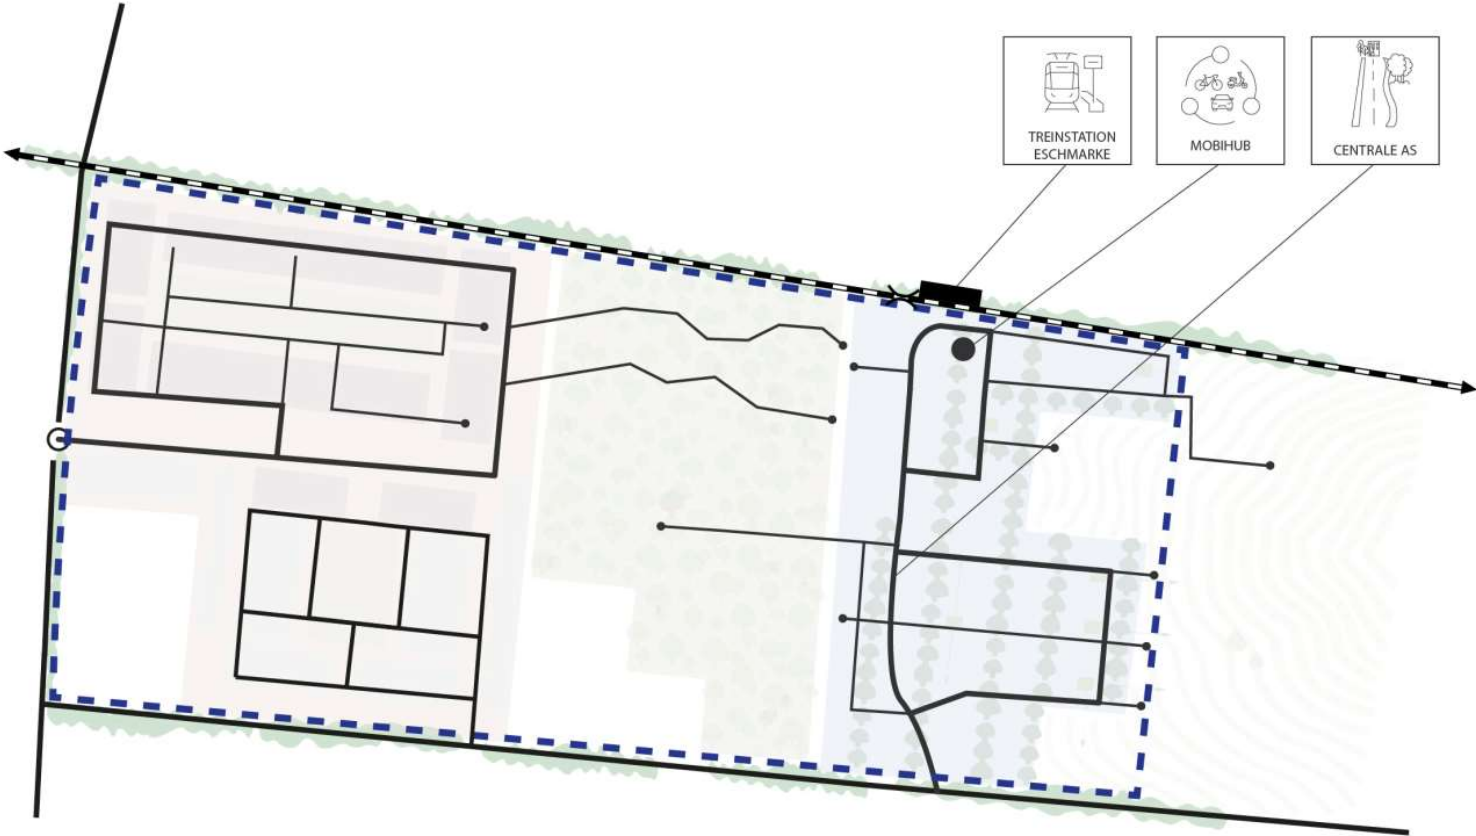

- Legenda
- Wijkontsluitingswegen
 - Erftoegangswegen

