

Studie woningen Oostburgweg

De Woonplaats


satellietfoto



foto's omgeving



analyse 1:1000

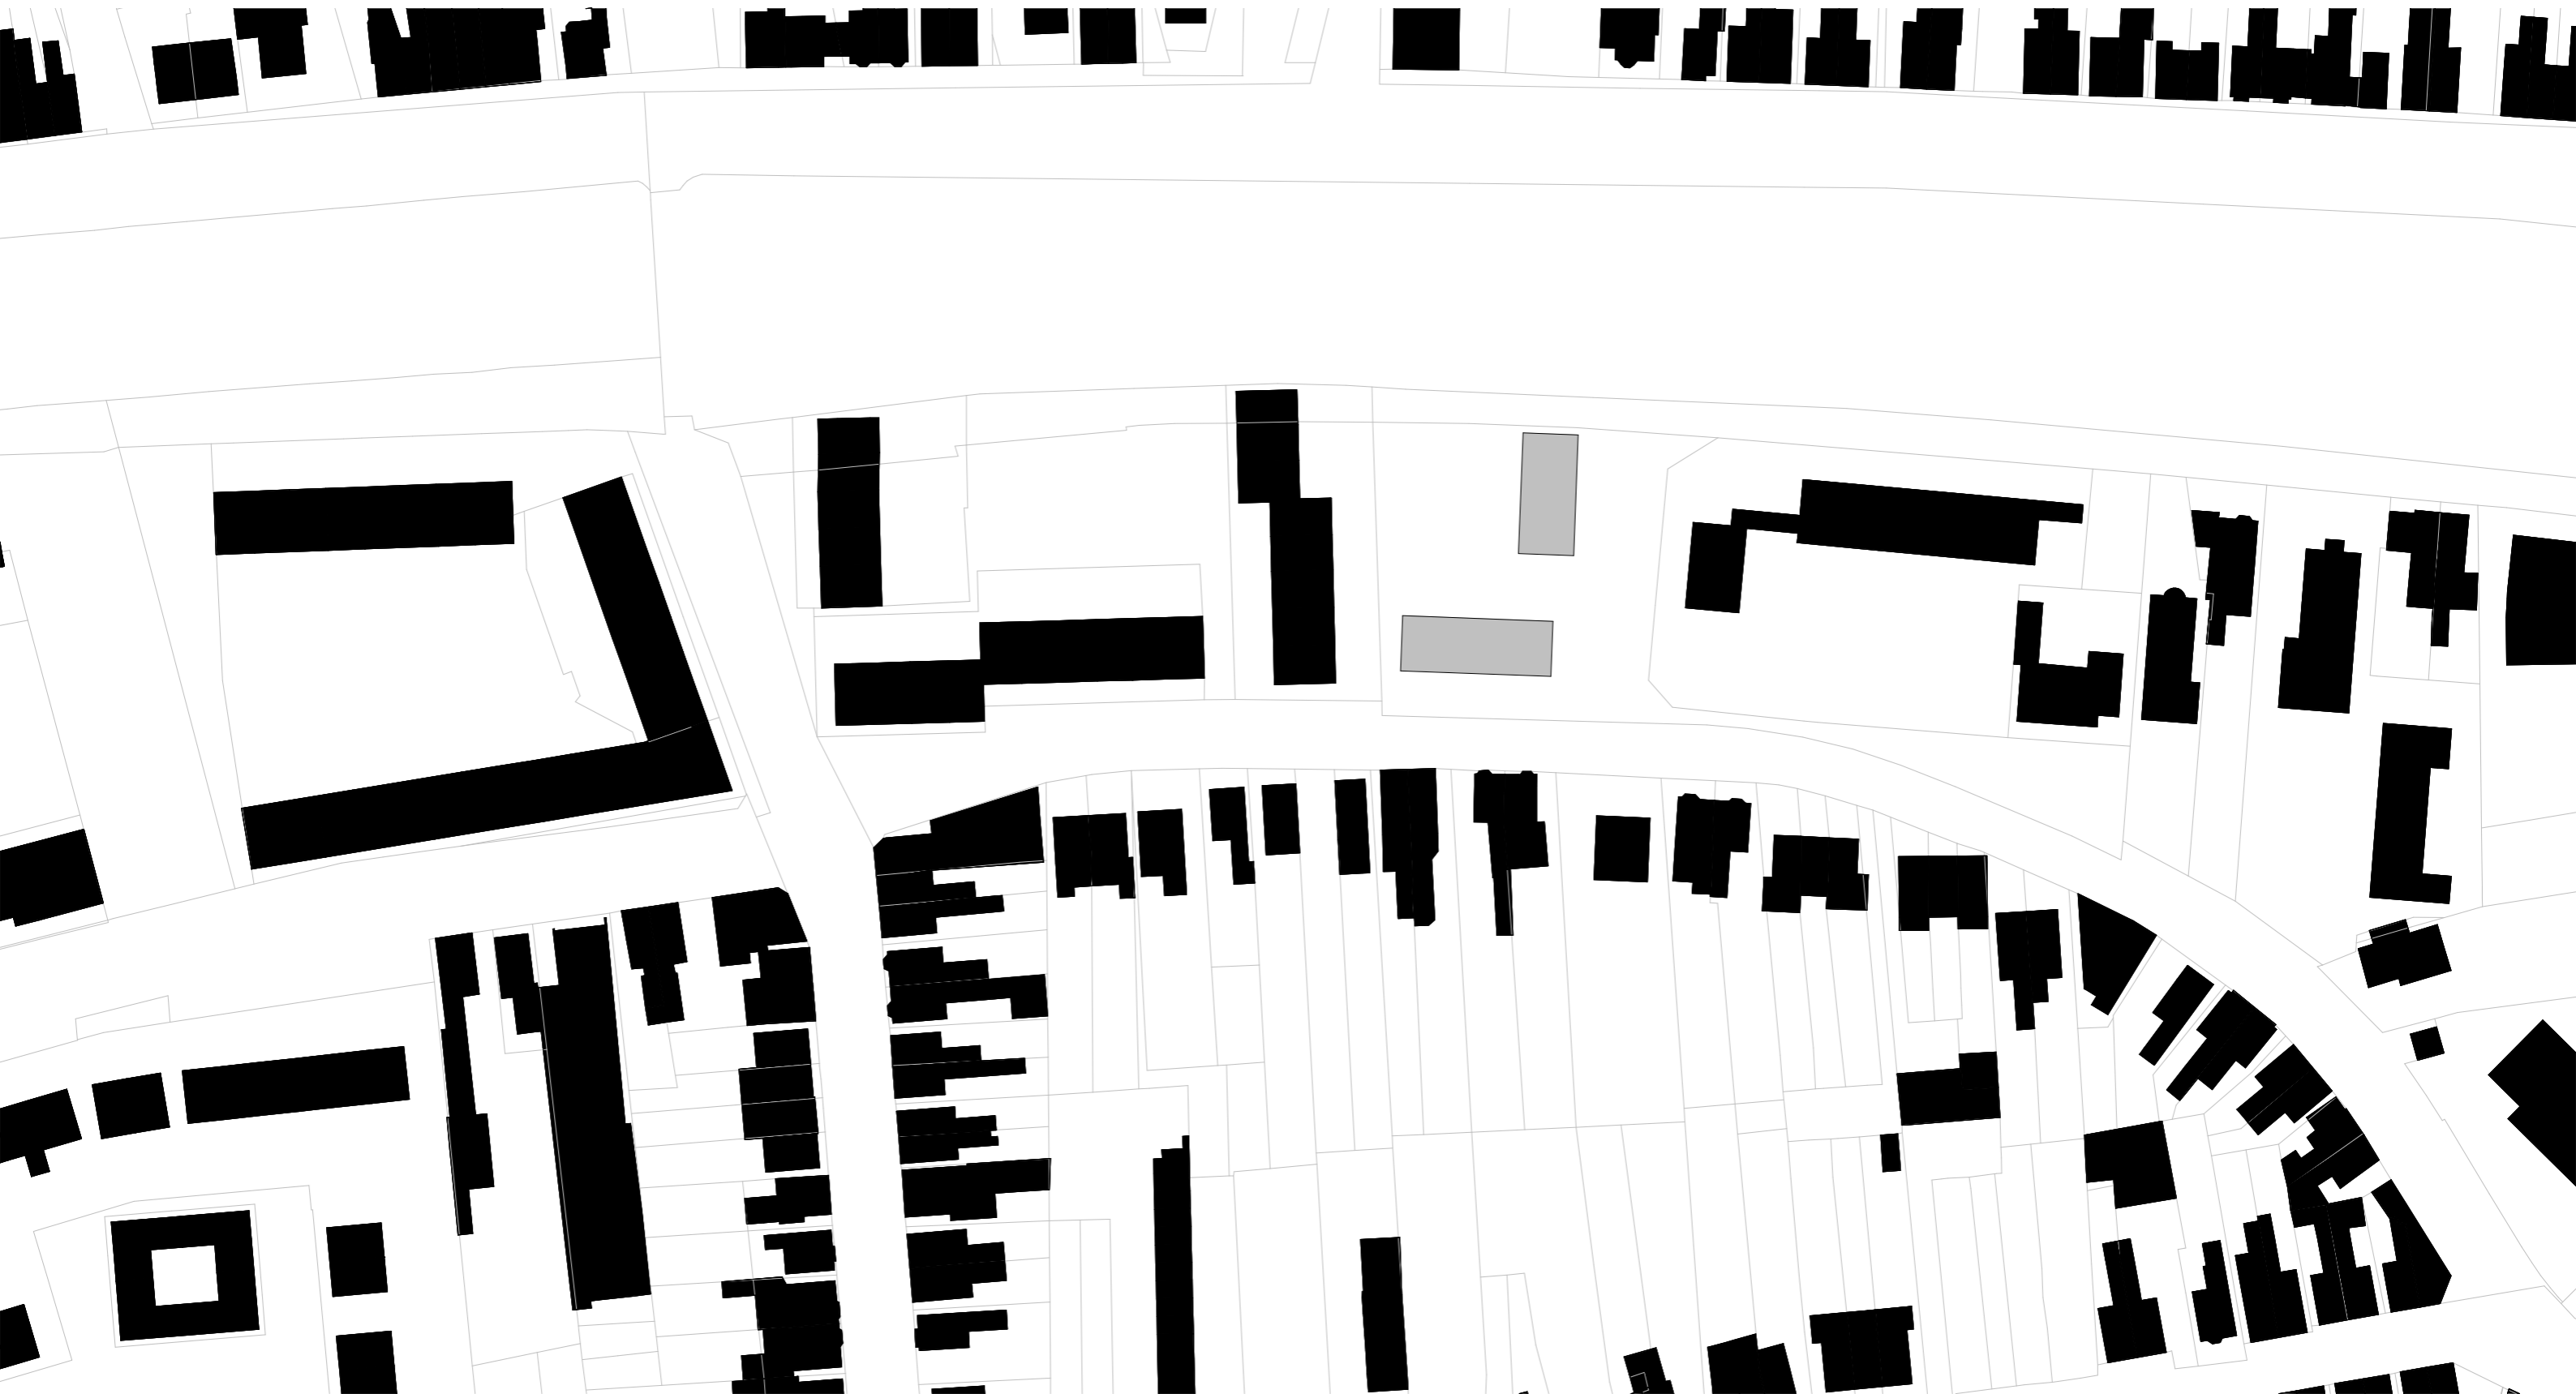

optie 1 1:300



rijwoningen 4m80 x 9m (hoek): 4
rijwoningen 4m80 x 9m (tussen): 4
totaal aantal woningen: 8

8 woningen x 1,6 pp/won. = 12,8 = 13 pp
aanwezig op het terrein: 27 pp

optie 2 1:300



rijwoningen 4m80 x qm (hoek): 4
rijwoningen 4m80 x qm (tussen): 5
totaal aantal woningen: 9

9 woningen x 1,6 pp/won. = 14,4 = 15 pp
aanwezig op het terrein: 21 pp

optie 3 1:300



rijwoningen 4m80 x 9m (hoek): 4
rijwoningen 4m80 x 9m (tussen): 4
totaal aantal woningen: 8

8 woningen x 1,6 pp/won. = 12,8 = 13 pp
aanwezig op het terrein: 28 pp

optie 4 1:300



rijwoningen 4m80 x 9m (hoek): 4
rijwoningen 4m80 x 9m (tussen): 5
totaal aantal woningen: 9

9 woningen x 1,6 pp/won. = 14,4 = 15 pp
aanwezig op het terrein: 21 pp

BM_α

Spinnerij Oosterveld, unit 2.14 - Rigtersbleek-Zandvoort 10 - 7521 BE Enschede
053 20 32 800 - www.beltmanarchitecten.nl - info@beltmanarchitecten.nl