




Afbeelding 6. Inrichtingsschets



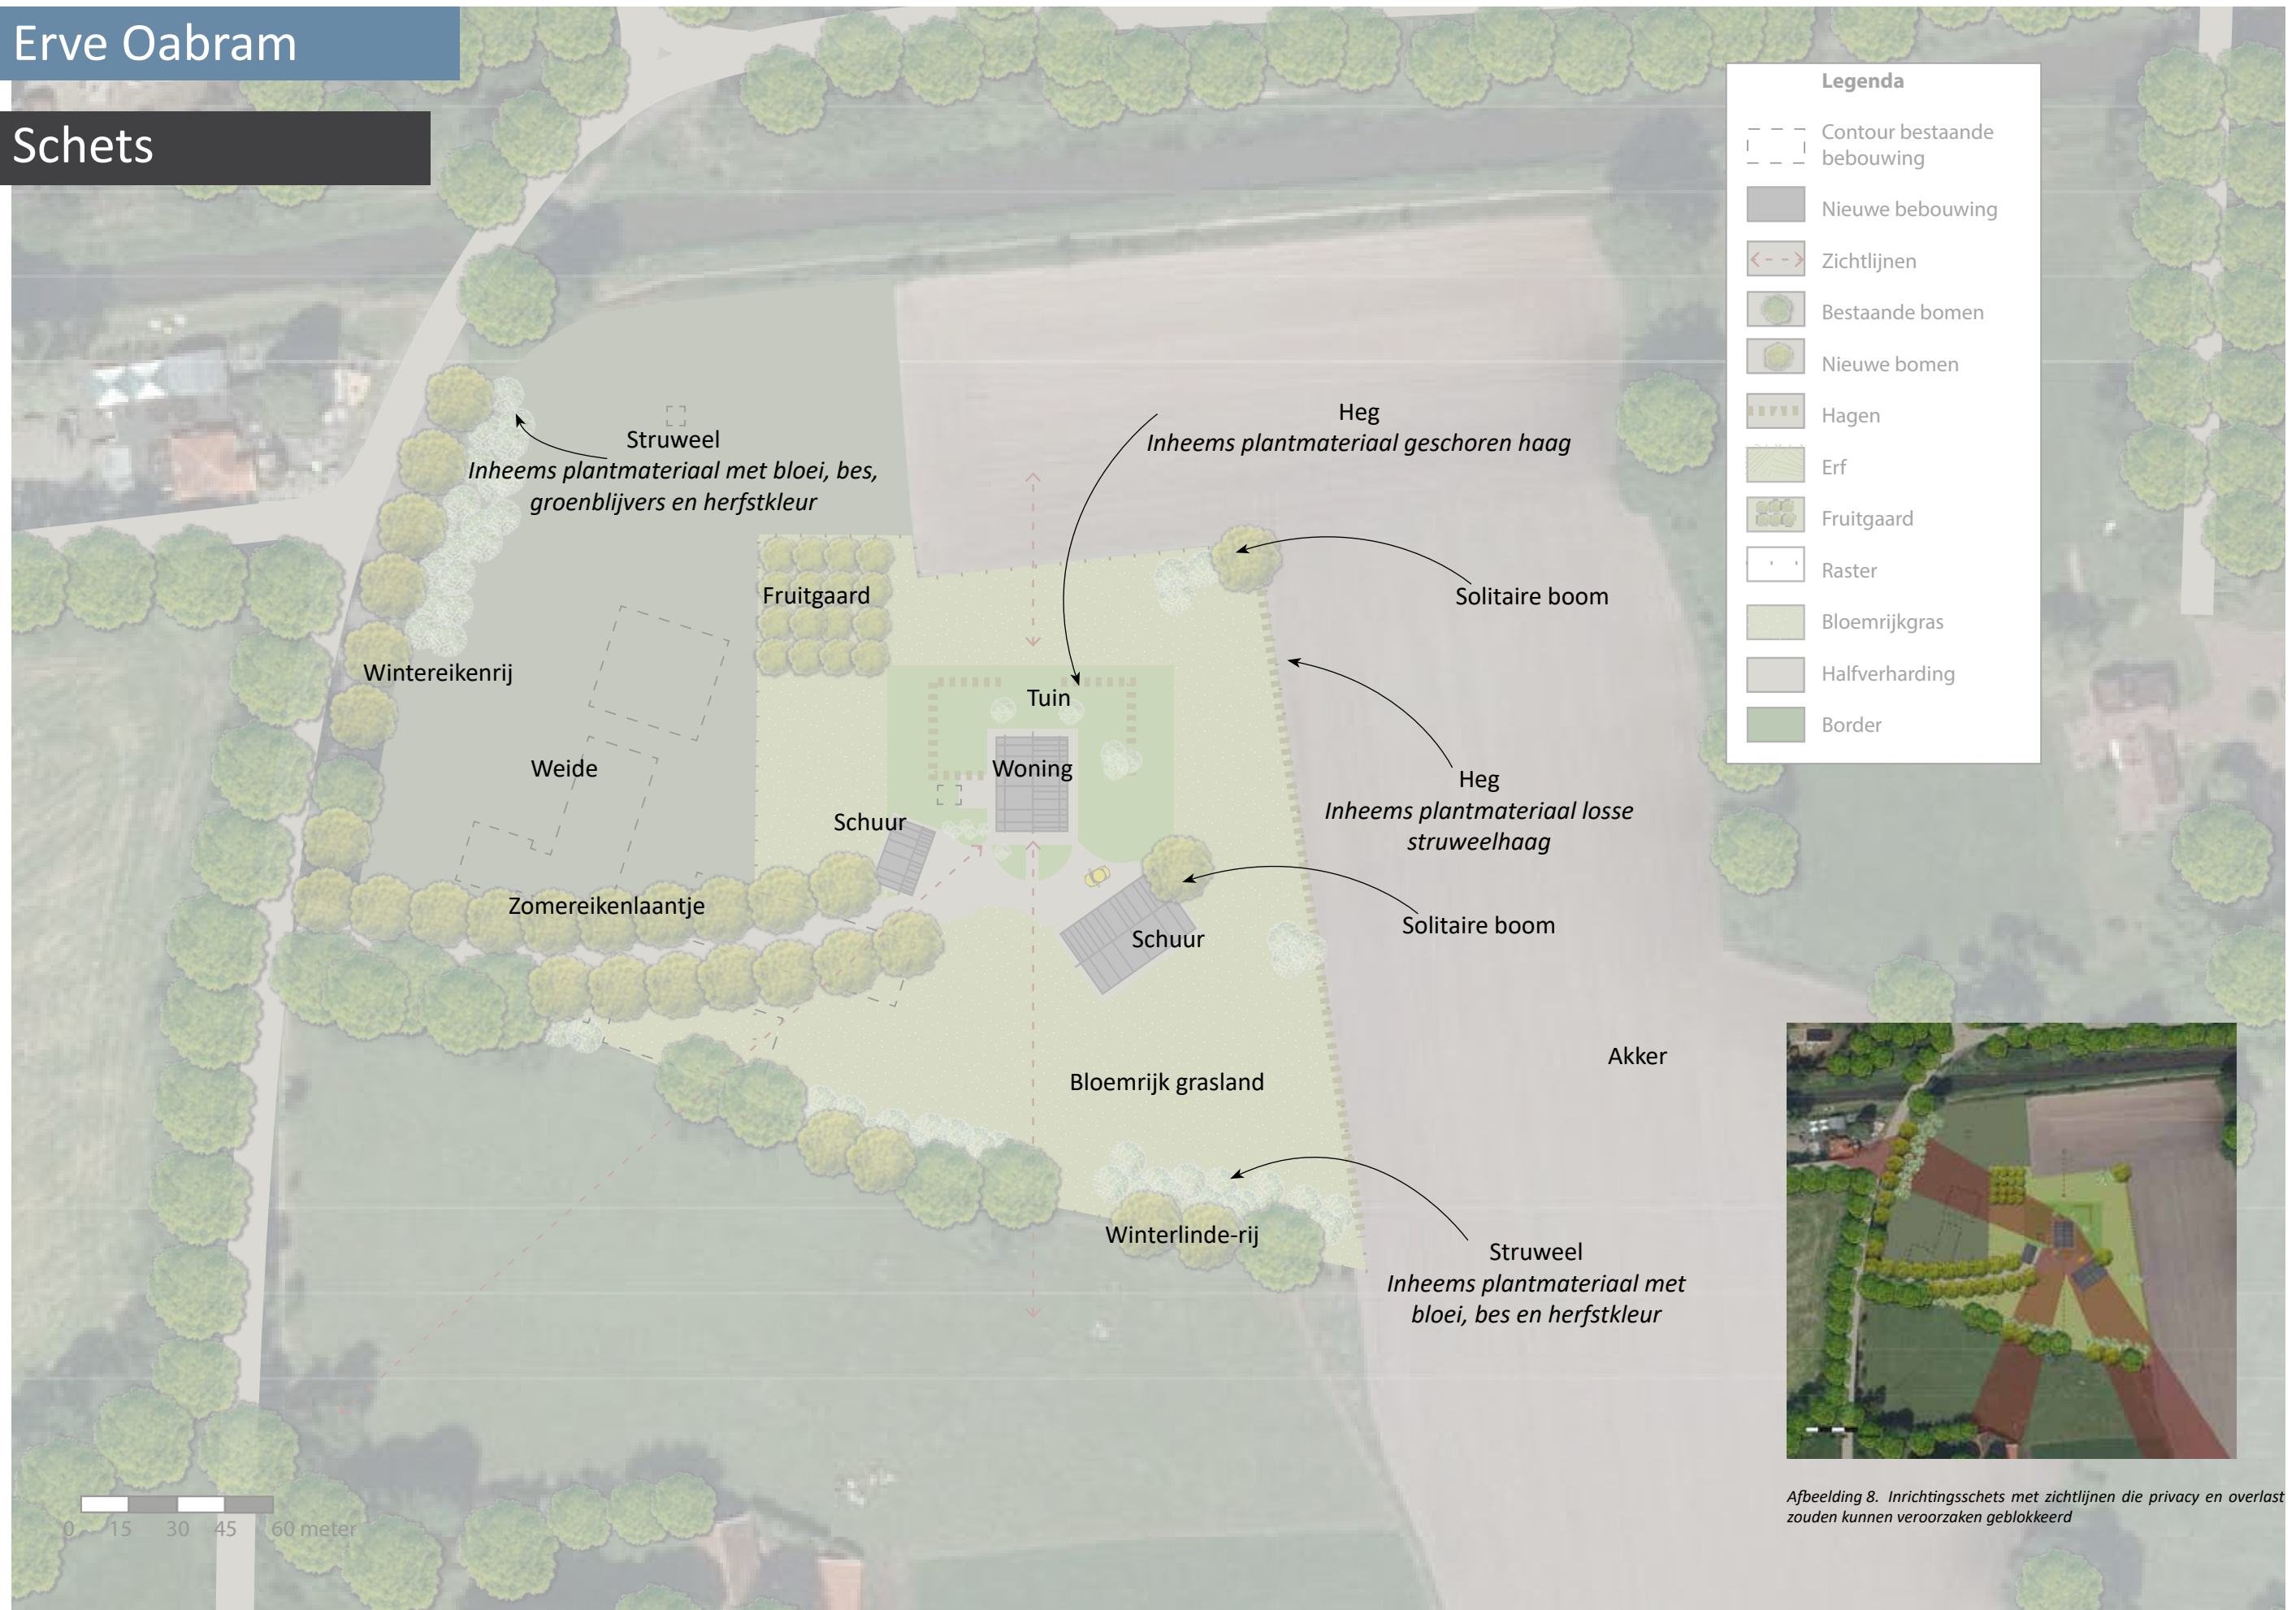

Afbeelding 8. Inrichtingsschets met zichtlijnen die privacy en overlast zouden kunnen veroorzaken geblokkeerd

Afbeelding 7. Inrichtingsschets met toelichting