


### Legenda

- 1. Aanplant hoogstam fruitbomen**  
*Malus/Pyrus/Prunus* naar eigen keuze, bij voorkeur oude Hollandse rassen, aanplantmaat 10 (stamomtrek in cm) of groter, 9 stuks, onderlinge afstand min. 6 meter
- 2. Inzaaien inheems kruidenmengsel naar keuze**
- 3. Aanplant meidoornhaag**  
*Crataegus monogyna*, aanplantmaat 80-100, dubbele rij, 9 st/m1 aanplanten  
Eindbeeld: geschoren haag van circa 1 meter hoog
- 4. Aanplant houtsingel circa 300 m2**  
*Quercus robur* - Zomereik (10%)  
*Betula pendula* - Ruwe Berk (10%)  
*Prunus spinosa* - Sleedoorn (20%)  
*Crataegus monogyna* - Eenstijlige meidoorn (20%)  
*Euonymus europaeus* - Kardinaalmutts (20%)  
*Corylus avellana* - Hazelaar (20%)  
Plantafstand: 1 stuk/m2  
Aanplantmaat: bosplantsoen 60 - 80 cm hoog

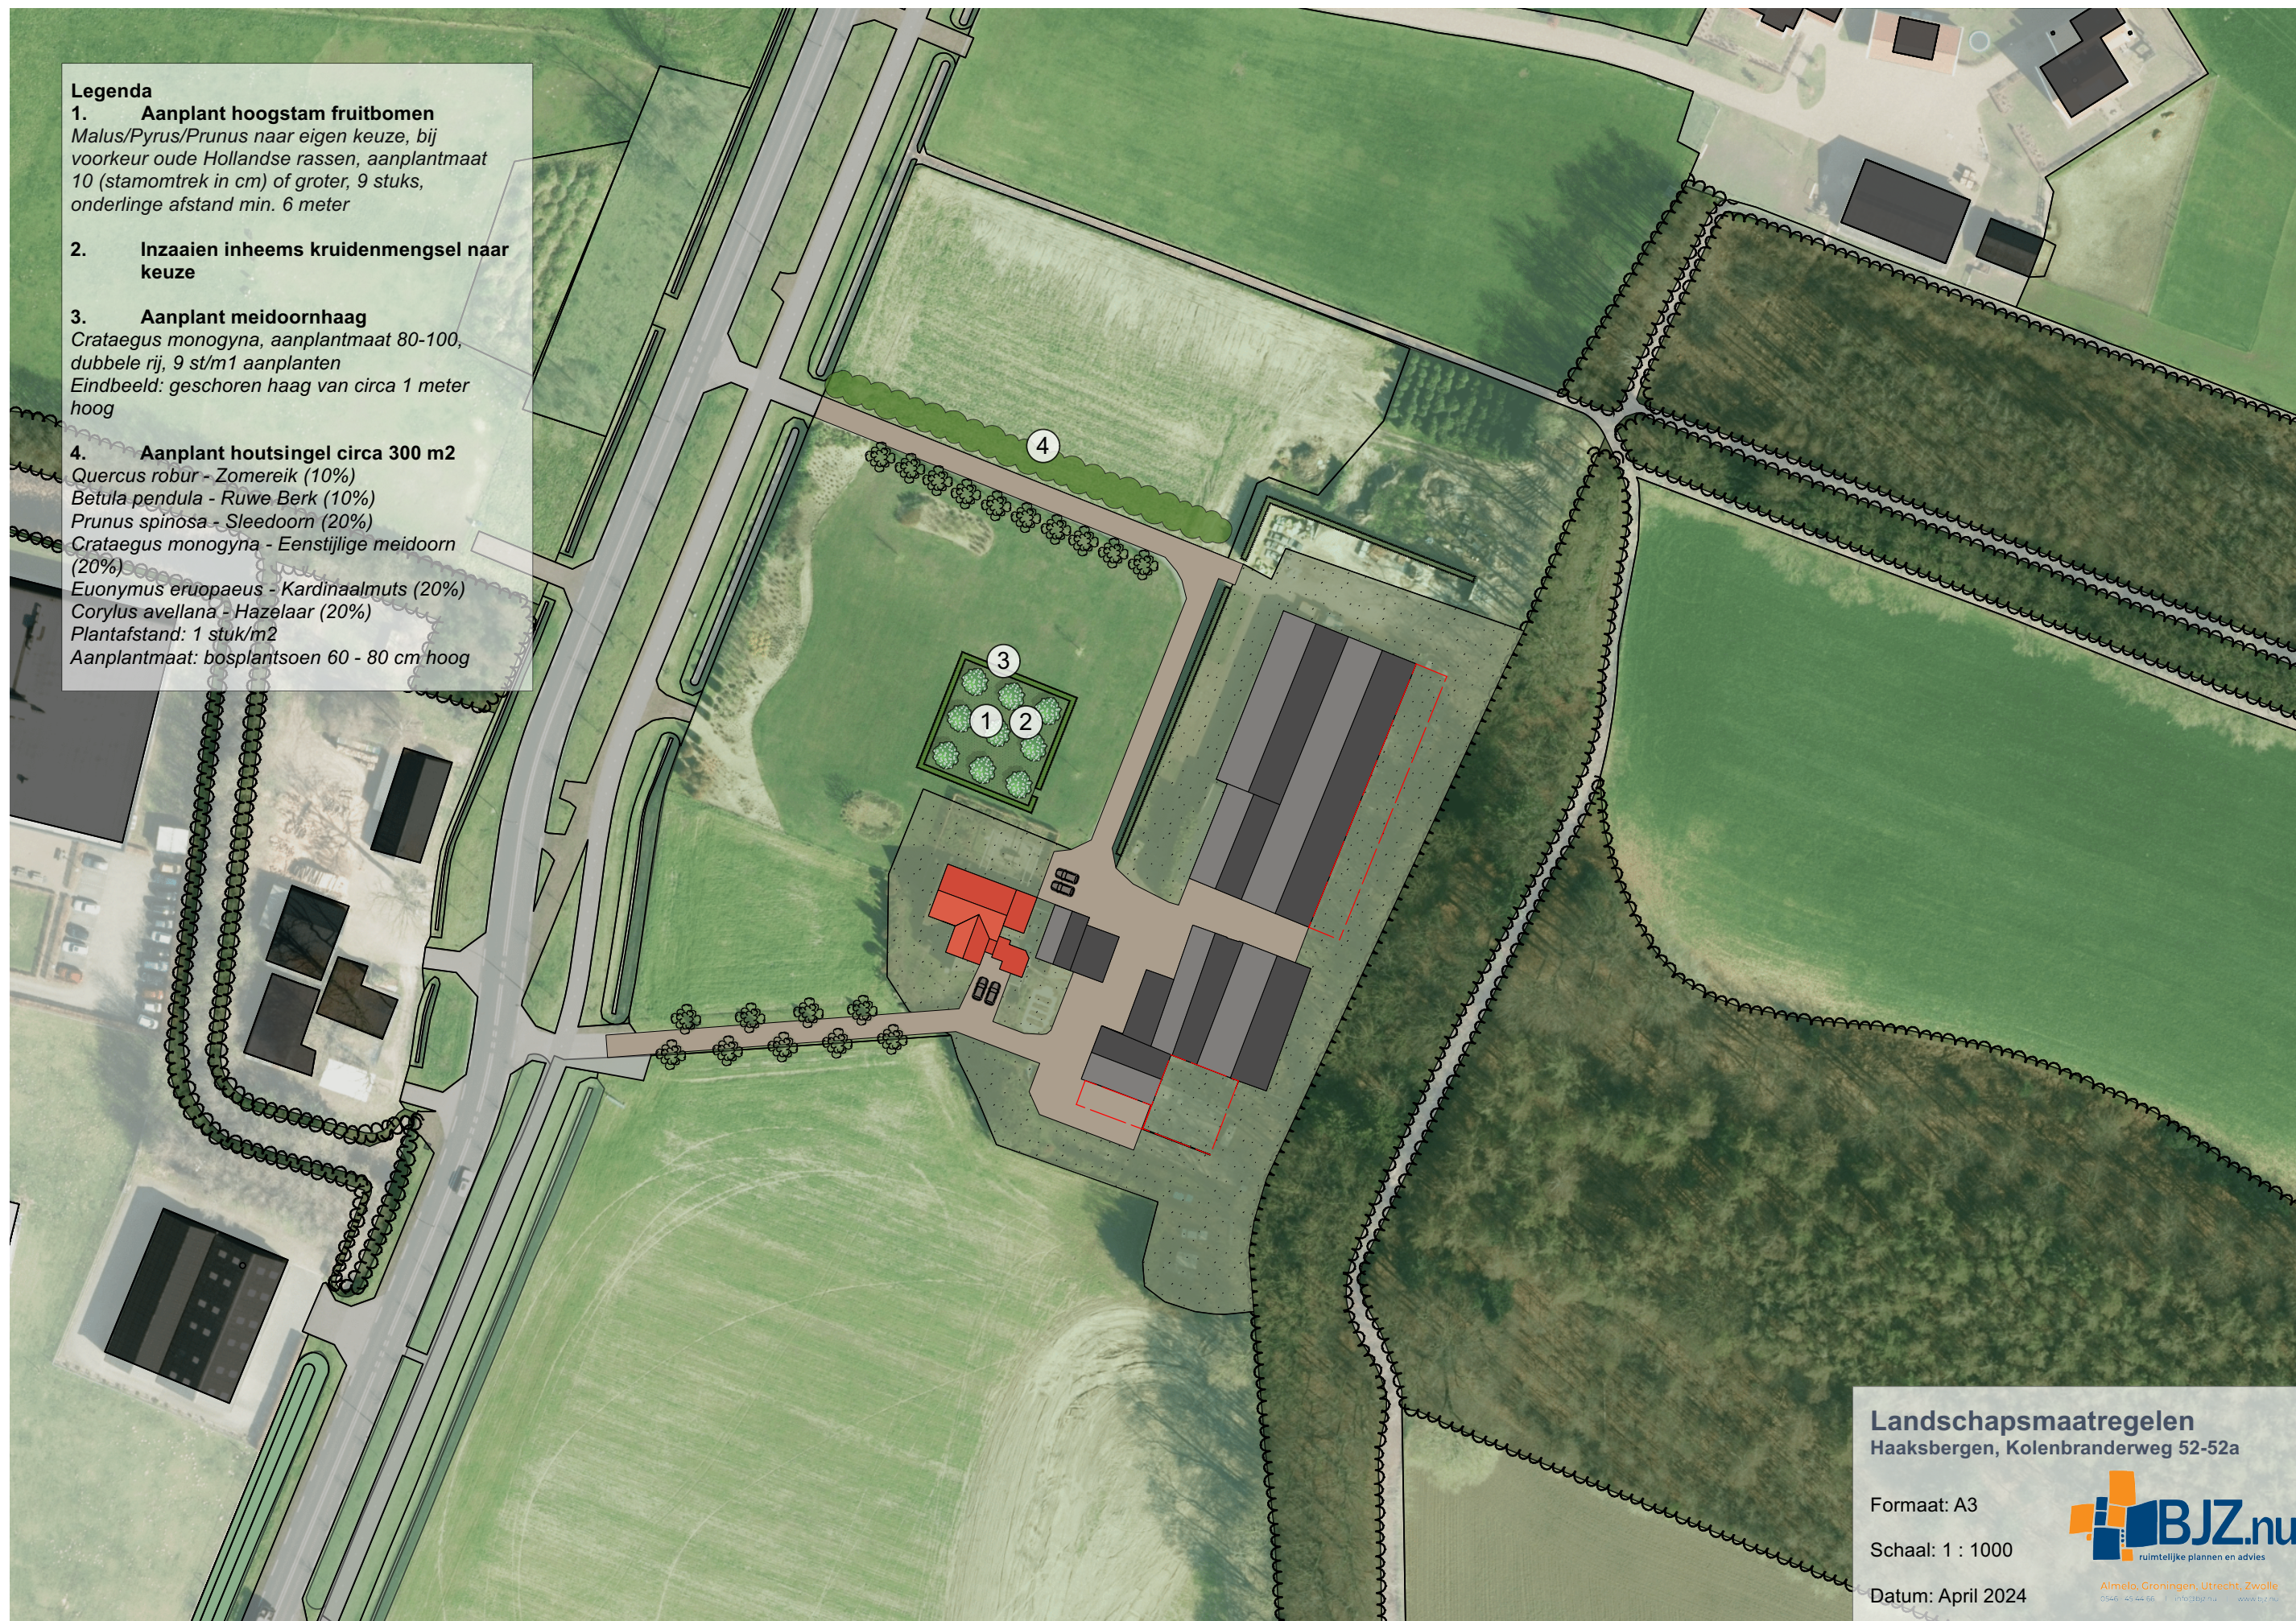

Landschapsmaatregelen  
Haaksbergen, Kolenbrandeweg 52-52a

Formaat: A3

Schaal: 1 : 1000

Datum: April 2024



Almelo, Groningen, Utrecht, Zwolle  
0546 - 463 44 66 | 0575 3369 114 | www.bjz.nu