


Legenda

- 1 Aan te planten houtsingel
- 2 Aan te planten meidoornhaag circa 1 meter hoog
- 3 Aan te planten solitaire Zomereiken
- 4 Aan te planten solitaire Walnoot
- 5 Hoogstam fruitbomen
- 6 Te behouden waardevolle groenstructuren

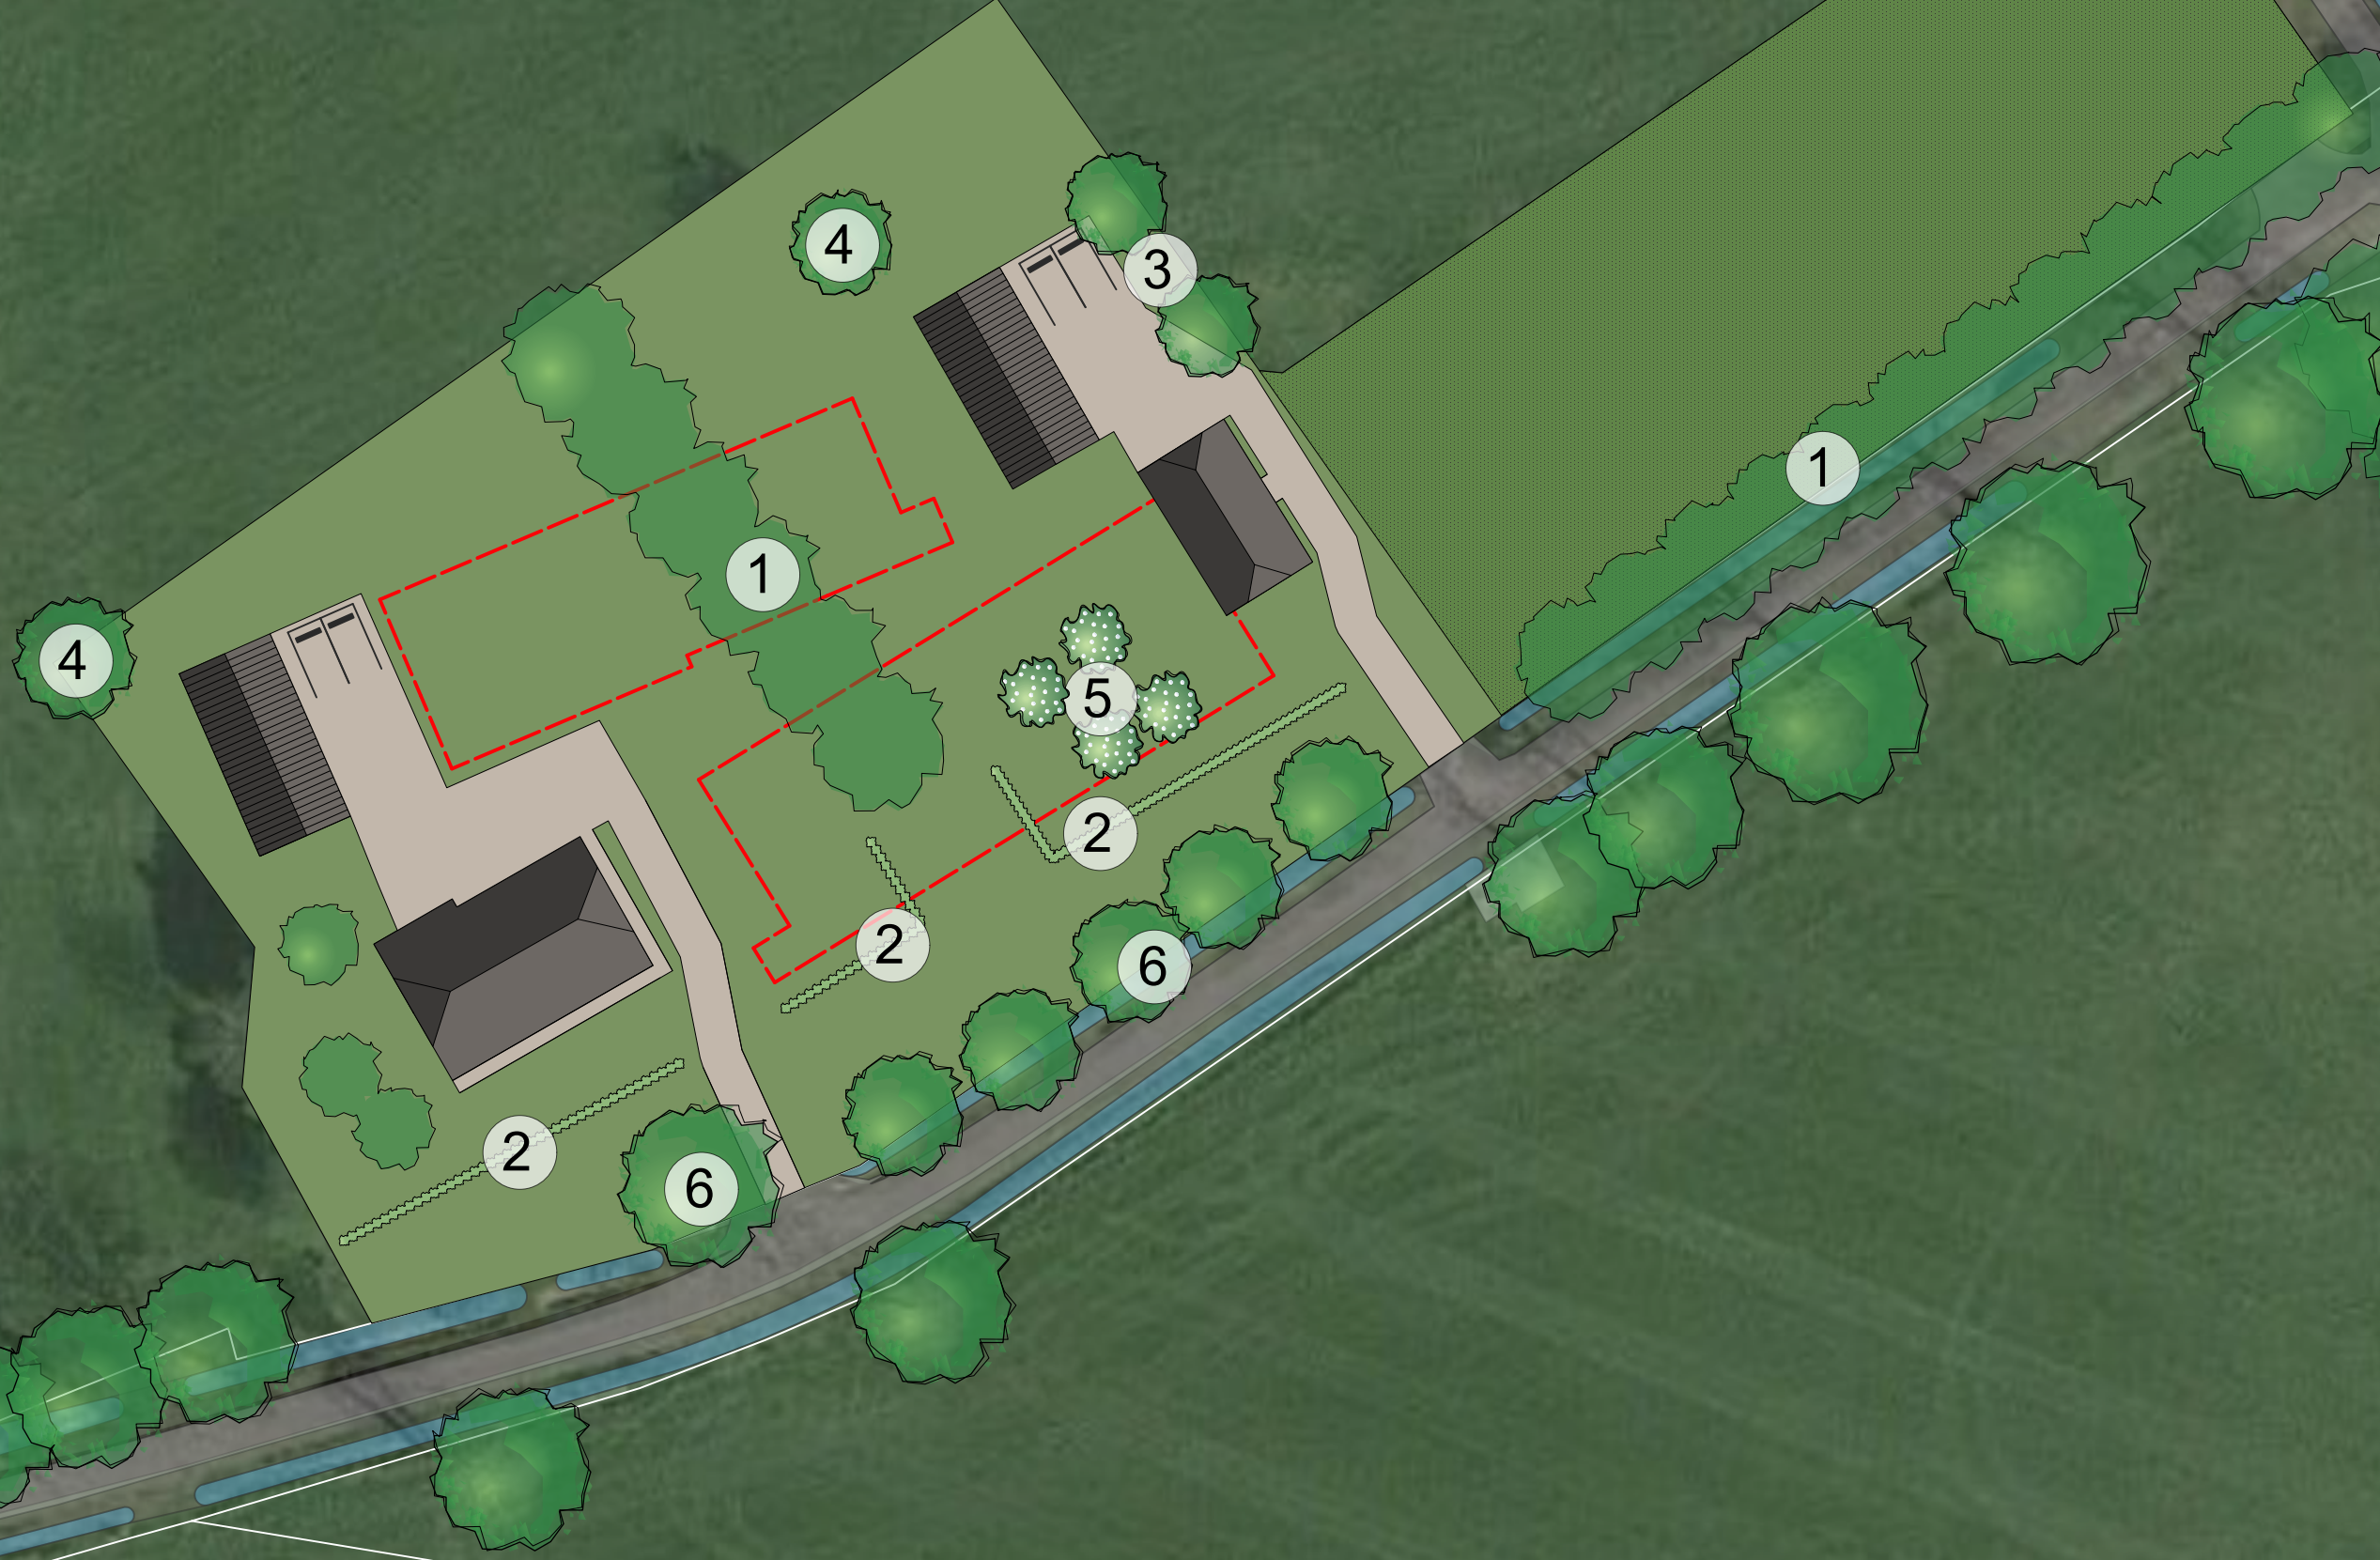

Hallerweg 1, Hellendoorn

www.bjz.nu

Dokter van Wiechenweg 2
8025BZ Zwolle

0546 45 44 66

Twentepoort Oost 16a
6709RG Almelo

www.info@bjz.nu

Formaat:
A3

Schaal:
1 : 500

Datum:
Maart 2022