


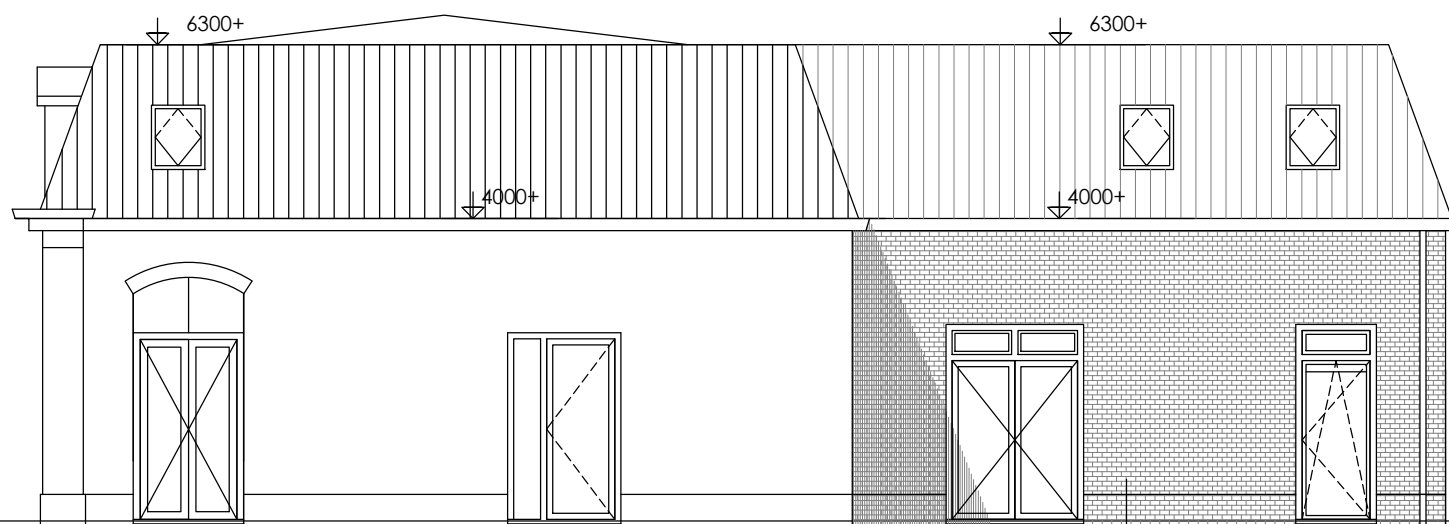


voorgevel - nieuw




rechterzijgevel - nieuw

metselwerk: grijs

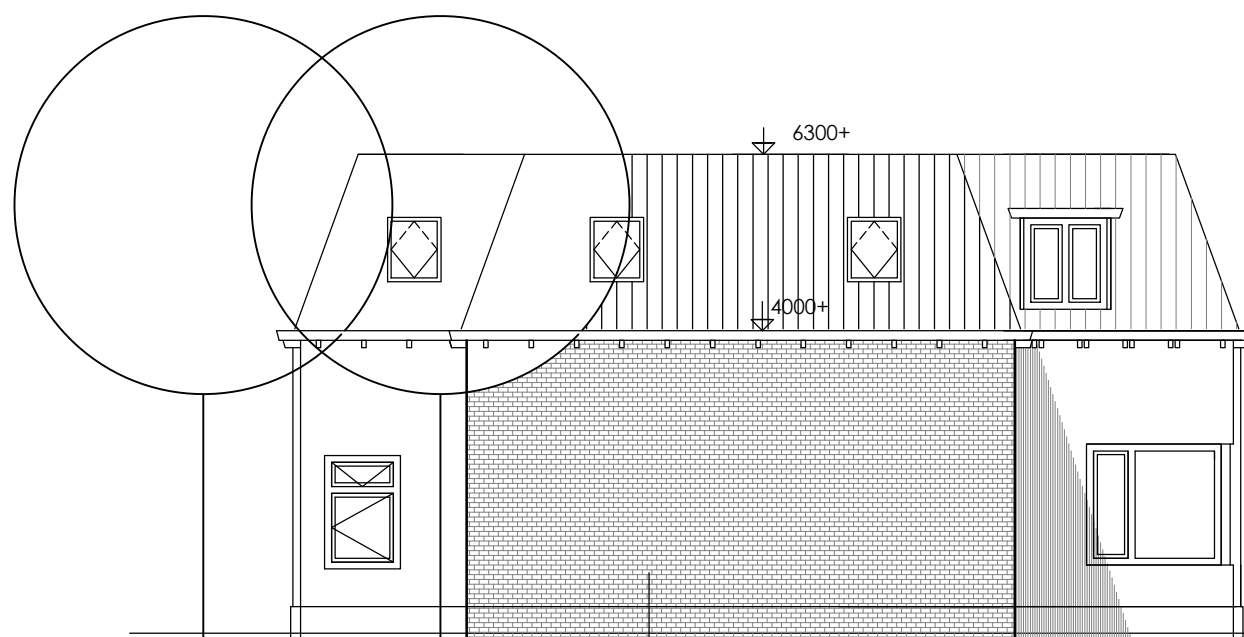

achtergevel - nieuw

metselwerk: grijs

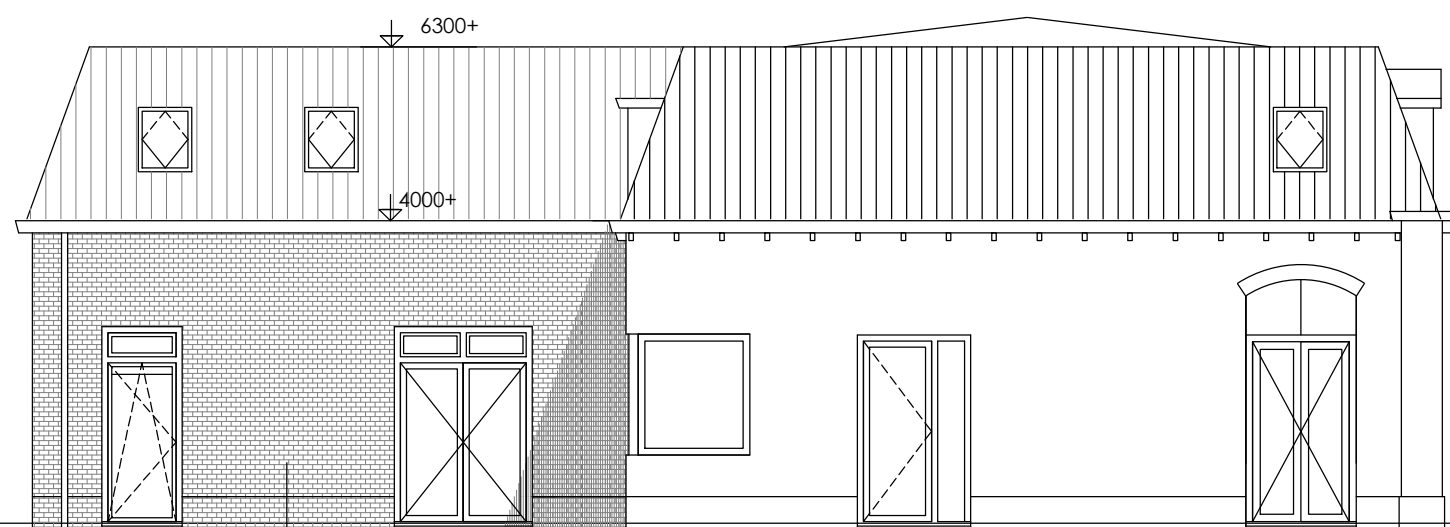

linkerzijgevel - nieuw

metselwerk: grijs

Opdracht: verbouw pand aan de Wilhelminastraat 58 te Nijverdal.
 Opdrachtgever: Calkhoven Holding bv Postbus 48 8180 AA Heerde
 Schaal: 1 : 100 Datum: 08-04-2021
 Onderwerp: Gevelaanzichten