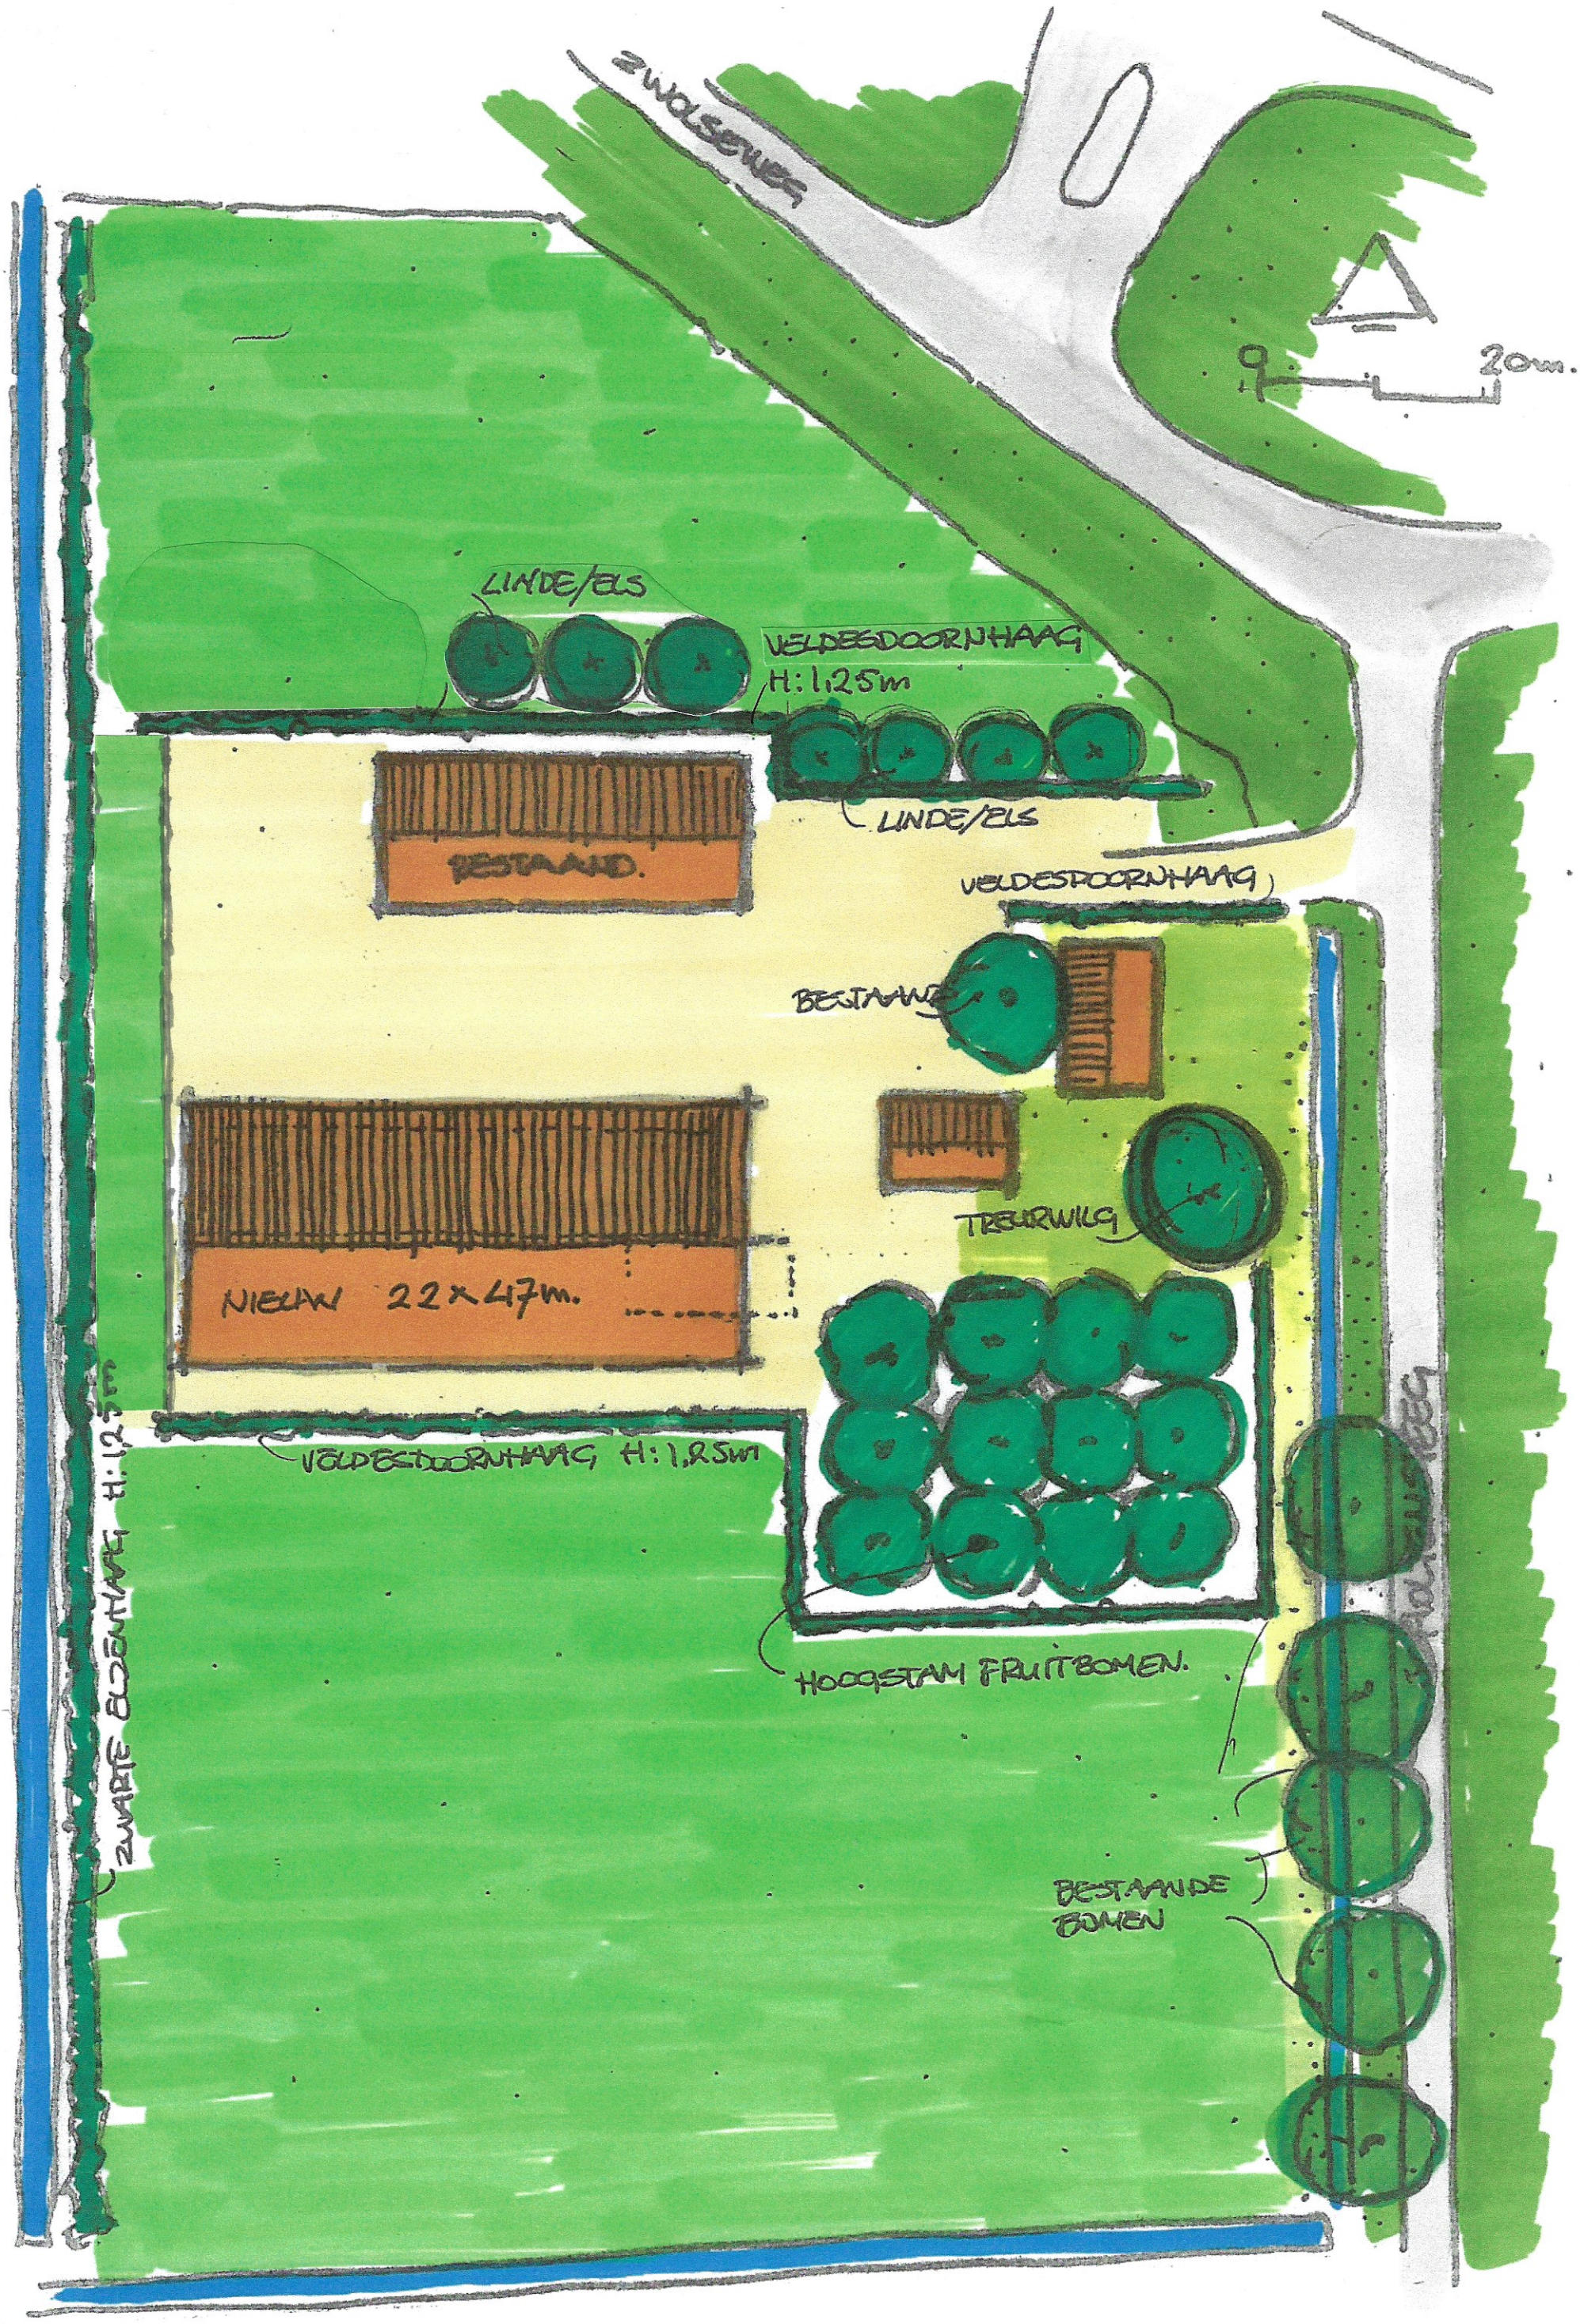
ZWOLSEWEG
20m.
LINDE/ELS
VELDBEGDOORNHAAG
H: 1.25m
LINDE/ELS
BESTAAND.
VELDESDOORNHAAG
BESTAAND
TREURWILG
NIEUW 22x47m.
VELDESDOORNHAAG H: 1,25m
HOOGSTAM FRUITBOMEN.
ZWARTE ELSENHAAG H: 1,25m
BESTAANDE BOMEN