


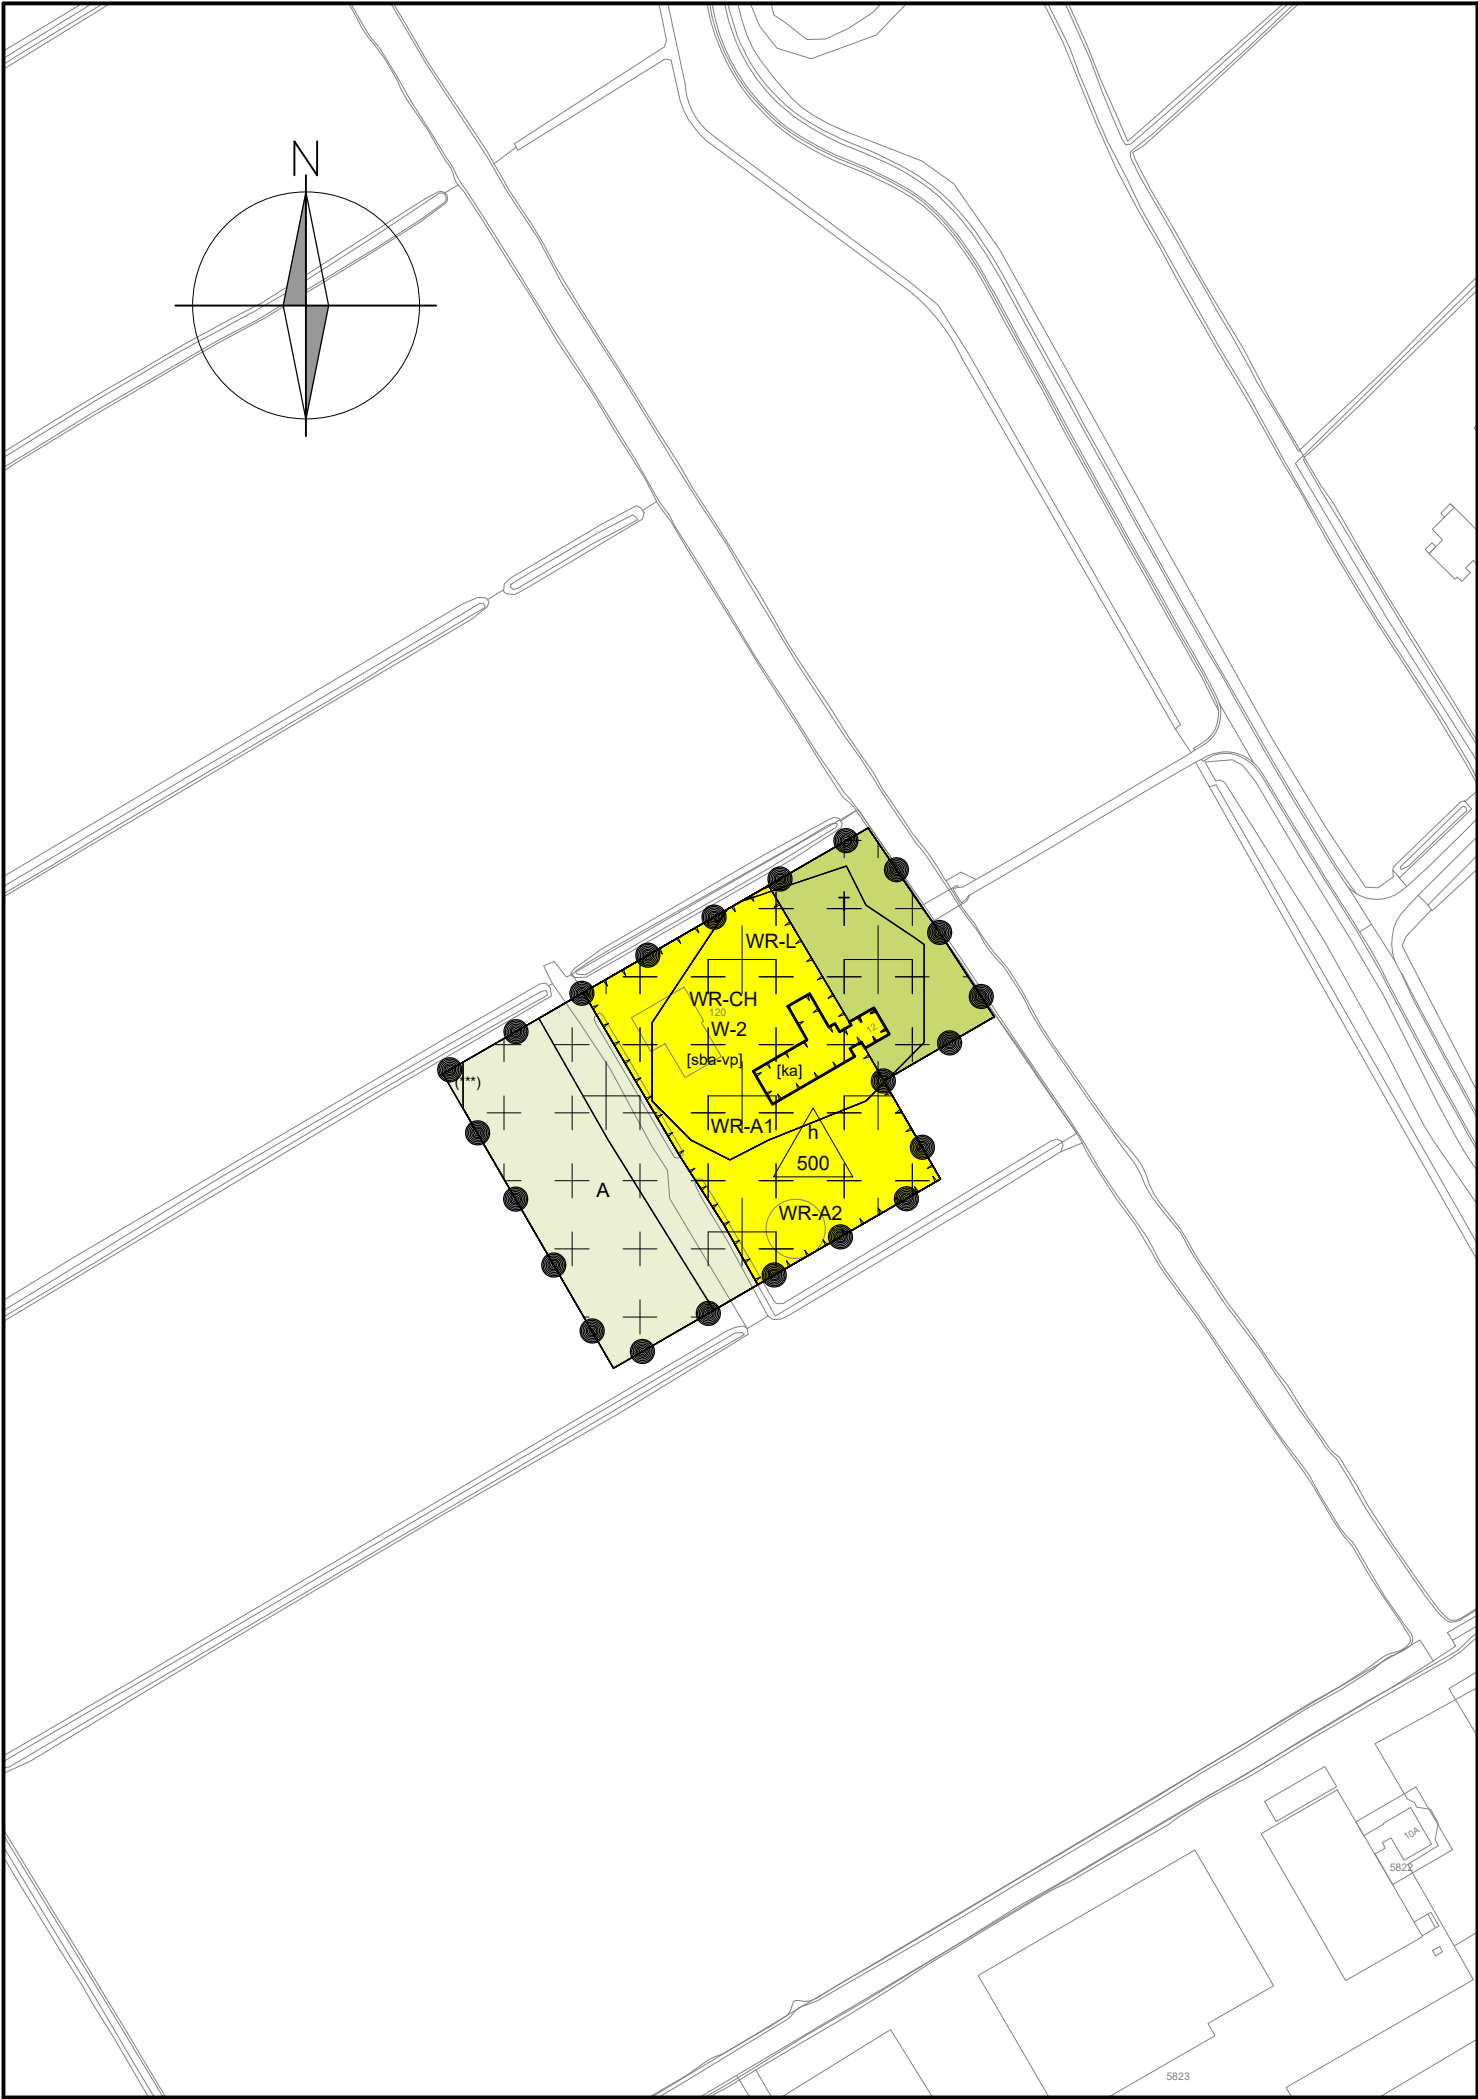

PLANGEBIED		
	plangebied	
BESTEMMINGEN		ARTIKEL
	Agrarisch	3
	Tuin	4
	Wonen - 2	5
	Waarde - Archeologie 1	6
	Waarde - Archeologie 2	7
	Waarde - Cultuurhistorie	8
	Waarde - Landschap	9
AANDUIDINGEN		
	bouwvlak	
	kenmerkend	
	specifieke bouwaanduiding - voorwaardelijke verplichting	
	maximum bebouwd oppervlak (m2)	
Gemeente Kampen bestemmingsplan Buitengebied 2014 9e wijziging Zwartendijk 12		
status: vastgesteld getekend : CM datum : 20-12-2022 schaal : 1:1000 tekeningnr : NL.IMRO.0166.00991333-VB01 layout :		
NL.IMRO.0166.00991333-VB01.dwg		