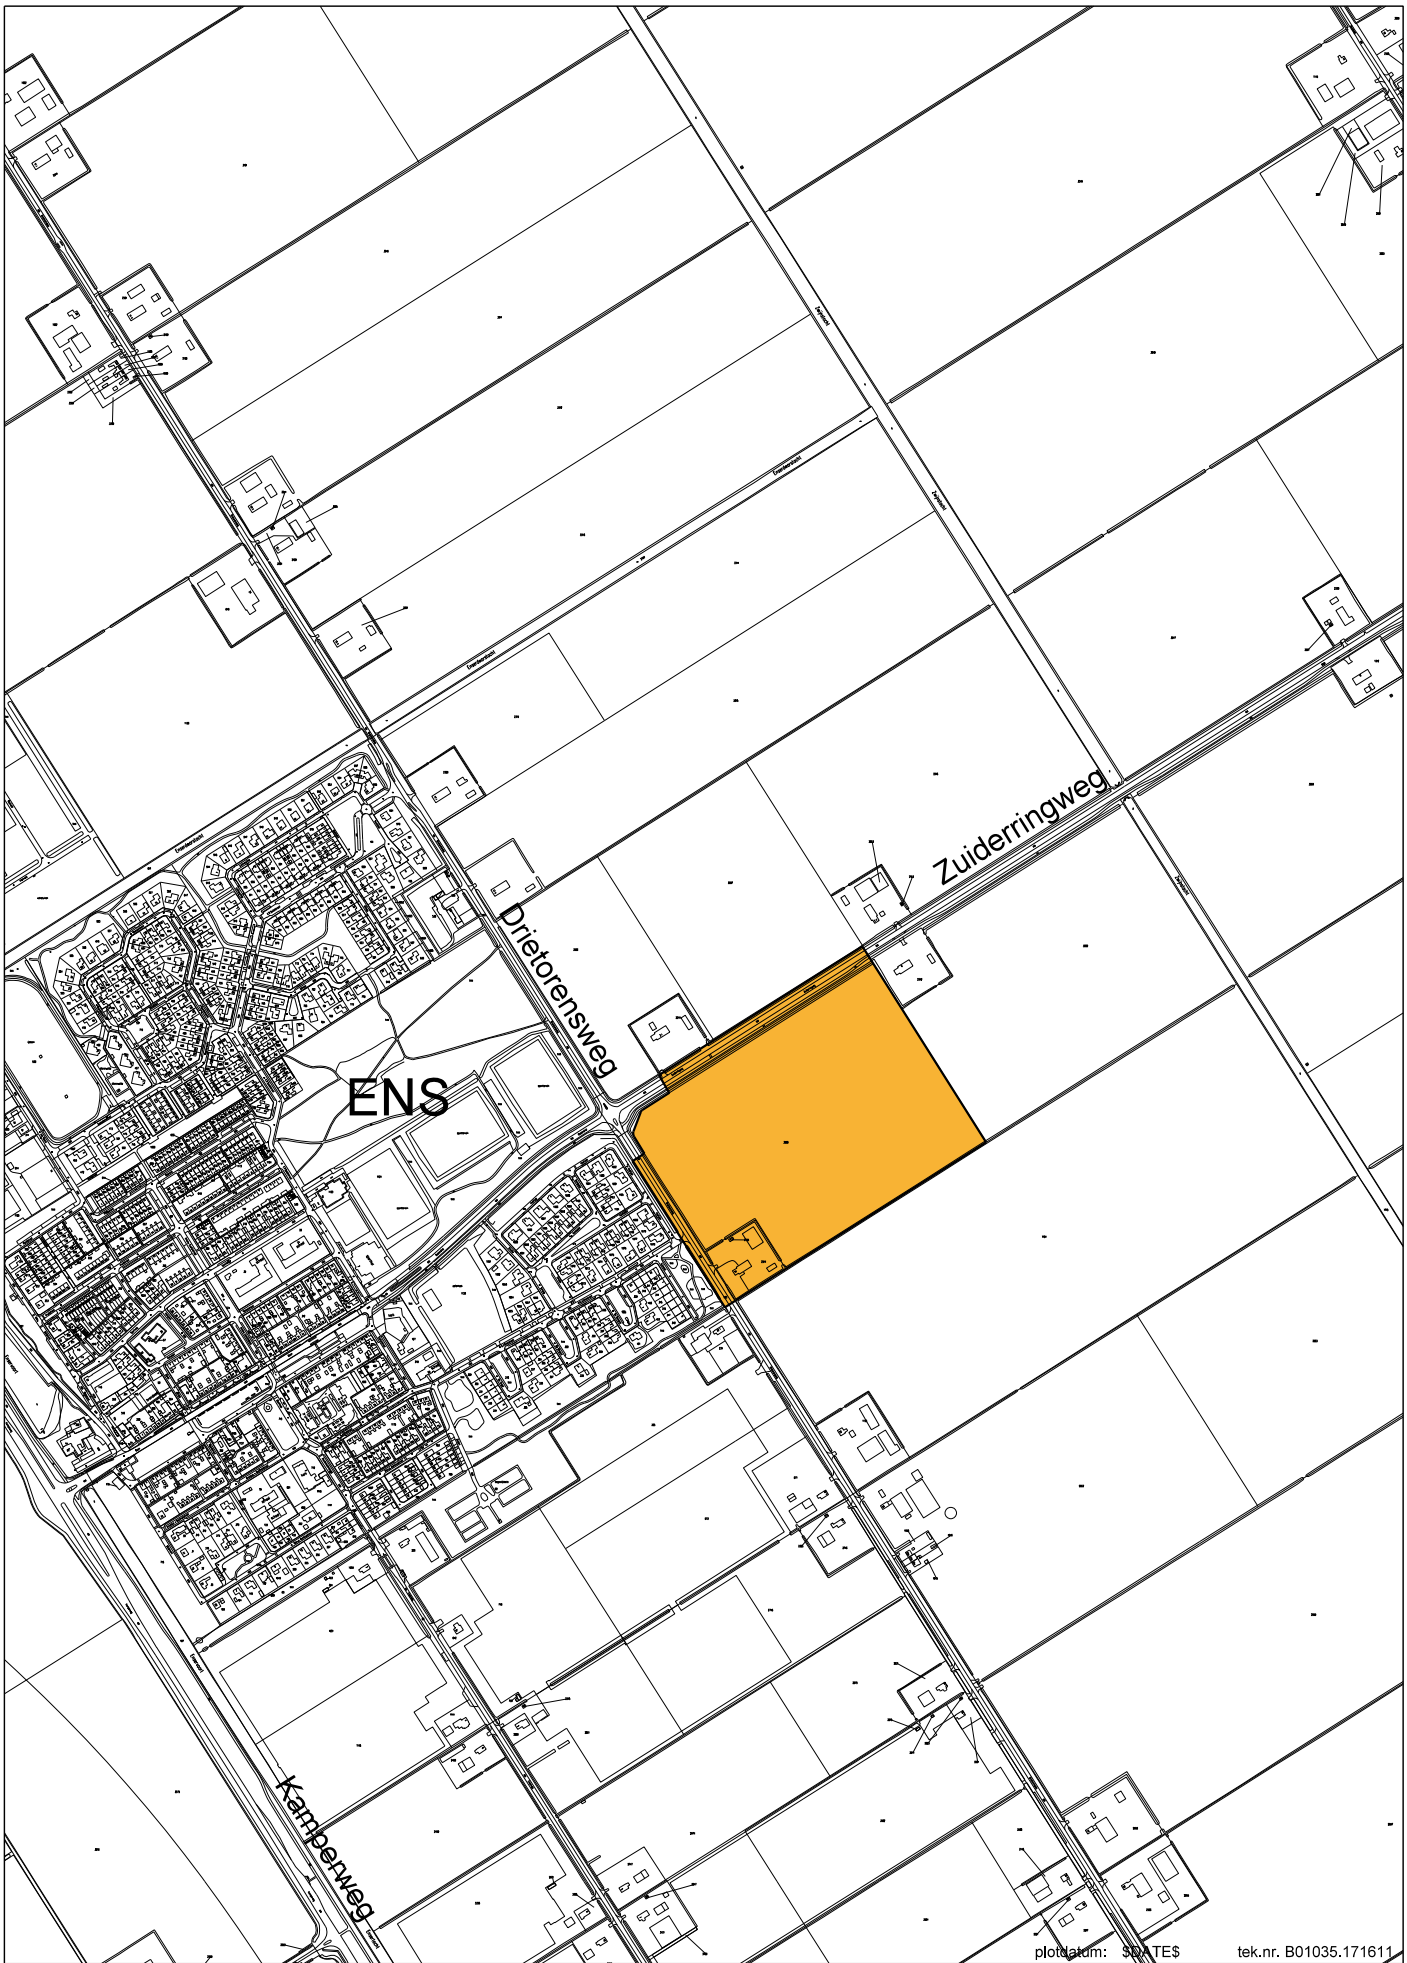

afbeelding 1 SITUERING PLANGEBIED schaal 1 : 10.000