

Legenda

- Erfsingel
- Semi - agrarisch: geen opgaande beplanting



Erfinrichtingstekening Baarloseweg 15a, Marknesse

www.bjz.nu
0546 45 44 66
www.info@bjz.nu

Dokter van Deenweg 13
8025BP Zwolle
Euclideslaan 265
3584 BV Utrecht
Twentepoort Oost 16a
6709RG Almelo

Formaat: A3
Datum: mei 2022
Schaal: 1 : 500



Legenda

- Aangepaste erfsingel: geen boomvormers
- Erfsingel aanbrengen
- Semi - agrarisch: geen opgaande beplanting



Erfinrichtingstekening Baarloseweg 15a, Marknesse

www.bjz.nu

Dokter van Deenweg 13
8025BP Zwolle

Formaat:
A3

0546 45 44 66

Euclideslaan 265
3584 BV Utrecht


Datum:
mei 2022

www.info@bjz.nu

Twentepoort Oost 16a
6709RG Almelo

Schaal:
1 : 500



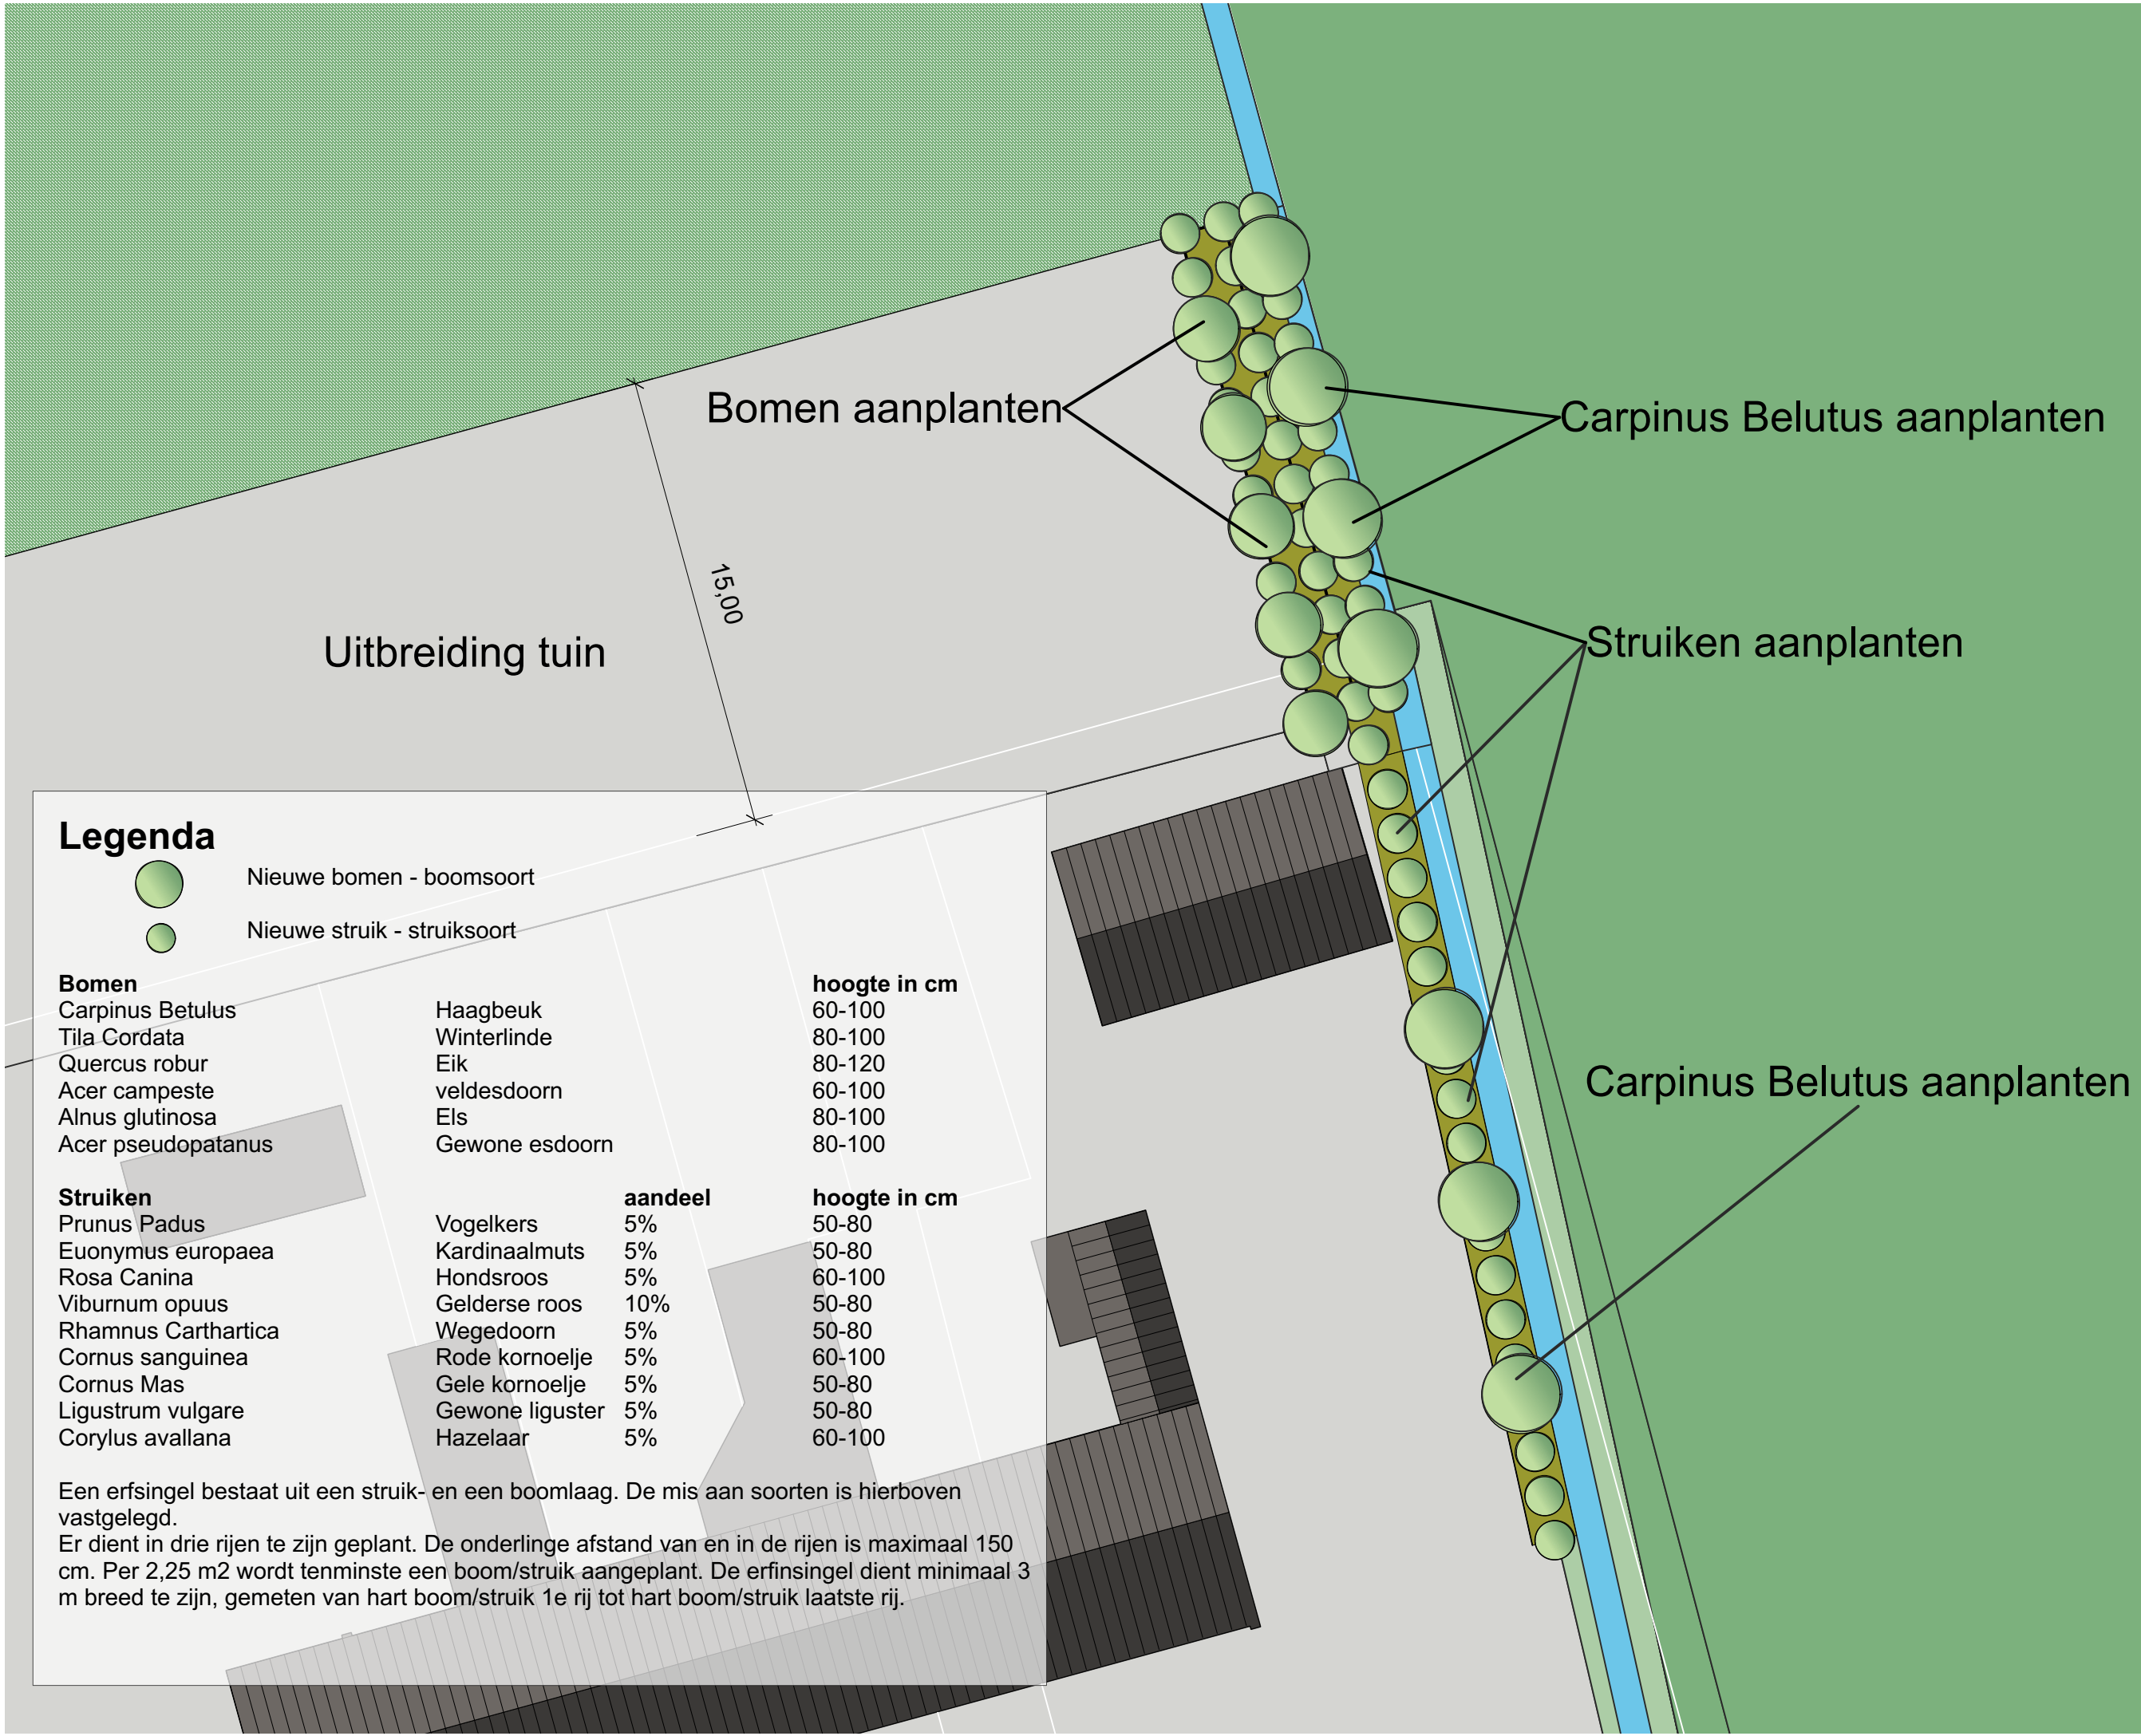

Legenda

- Nieuwe bomen - boomsoort
- Nieuwe struik - struiksoort

Bomen			hoogte in cm
Carpinus Betulus		Haagbeuk	60-100
Tila Cordata		Winterlinde	80-100
Quercus robur		Eik	80-120
Acer campestre		veldesdoorn	60-100
Alnus glutinosa		Els	80-100
Acer pseudopatanus		Gewone esdoorn	80-100
Struiken		aandeel	hoogte in cm
Prunus Padus		Vogelkers	5% 50-80
Euonymus europaea		Kardinaalmuts	5% 50-80
Rosa Canina		Hondsroos	5% 60-100
Viburnum opuus		Gelderse roos	10% 50-80
Rhamnus Carthartica		Wegedoorn	5% 50-80
Cornus sanguinea		Rode kornoelje	5% 60-100
Cornus Mas		Gele kornoelje	5% 50-80
Ligustrum vulgare		Gewone liguster	5% 50-80
Corylus avallana		Hazelaar	5% 60-100

Een erf singel bestaat uit een struik- en een boomlaag. De mis aan soorten is hierboven vastgelegd.
Er dient in drie rijen te zijn geplant. De onderlinge afstand van en in de rijen is maximaal 150 cm. Per 2,25 m2 wordt tenminste een boom/struik aangeplant. De erf singel dient minimaal 3 m breed te zijn, gemeten van hart boom/struik 1e rij tot hart boom/struik laatste rij.

Erfinrichtingstekening Baarloseweg 15a, Marknesse

www.bjz.nu

0546 45 44 66

www.info@bjz.nu

Dokter van Wiechenweg 2
8025BP Zwolle

Euclideslaan 265
3584 BV Utrecht

Twentepoort Oost 16a
6709RG Almelo

Formaat:
A3

Datum:
mei 2022

Schaal:
1 : 200