



SITUATIE 1:2500

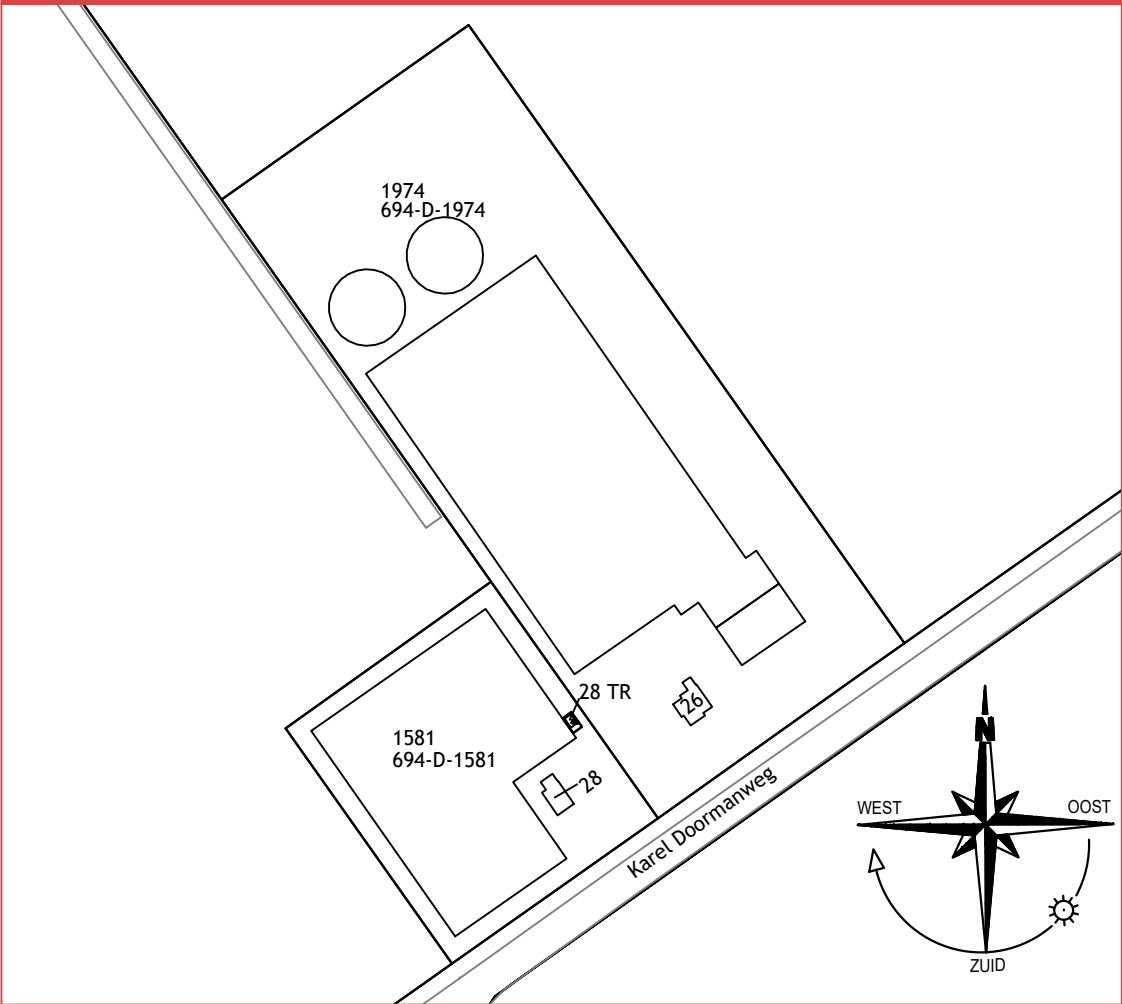

Bijlage 1: inrichtingstekening

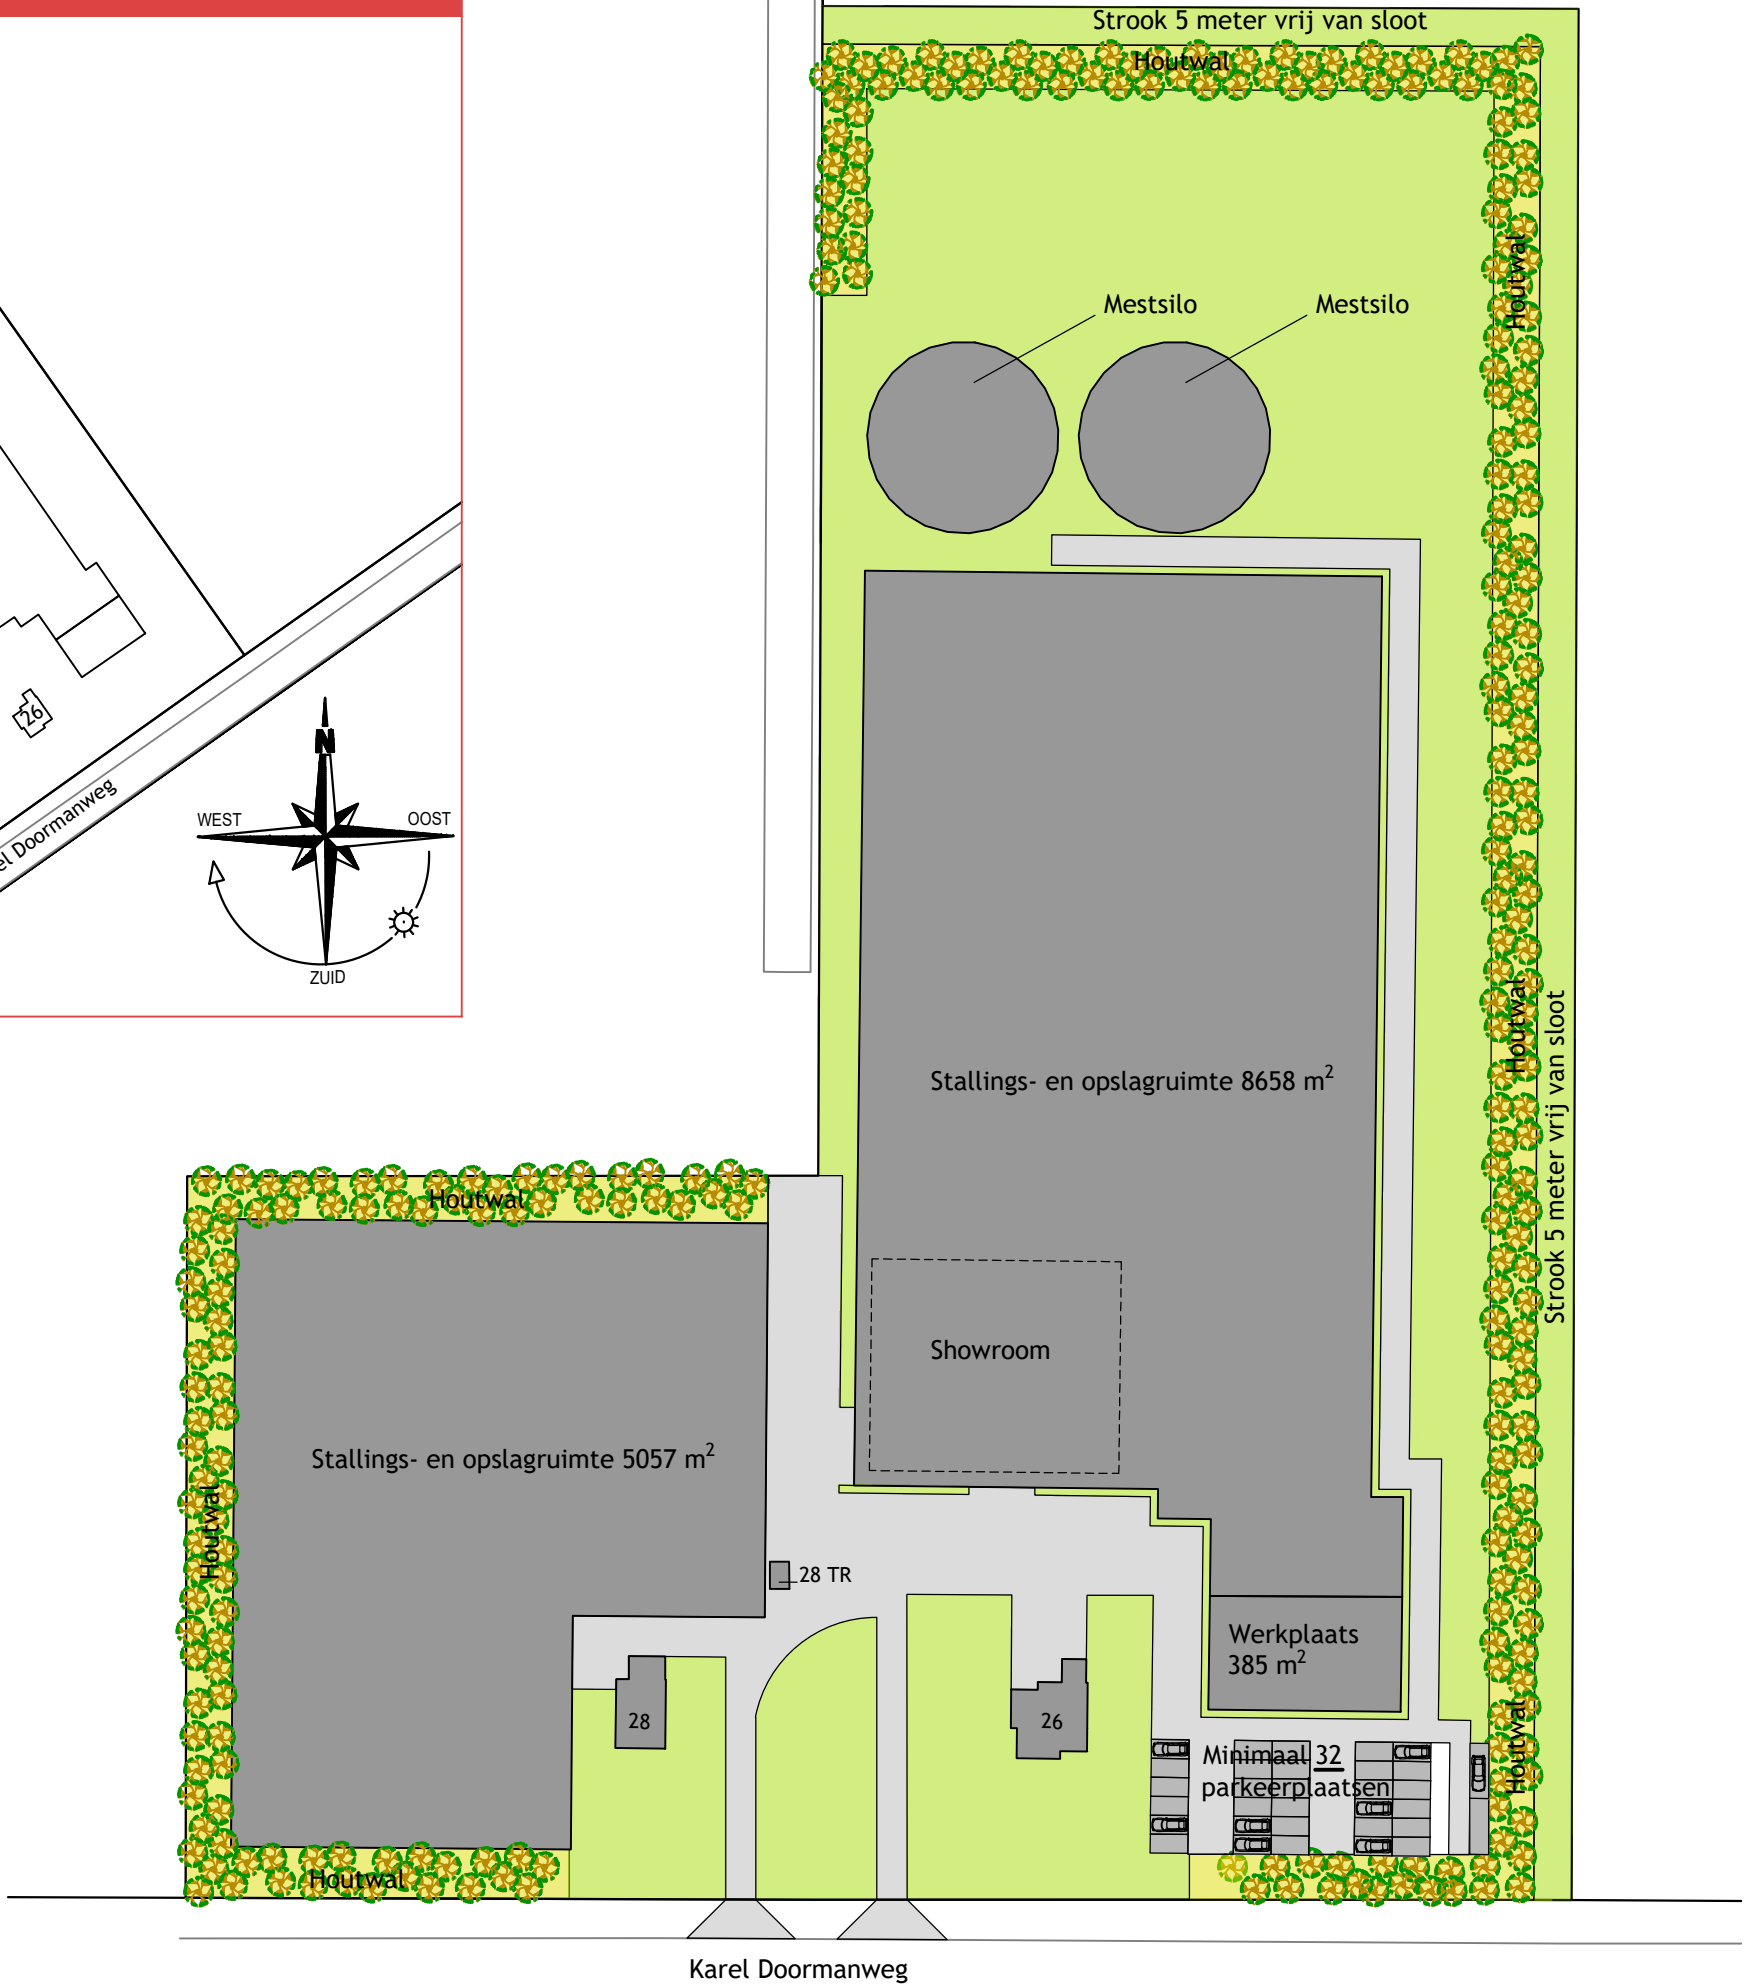

S1

PROJECTONDERDEEL
Situatie
PROJECTOMSCHRIJVING
Indeleing van het terrein
voor de Kareldoormanweg 26-28
te Tollebeek
PROJECTLOCATIE
Karel Doormanweg 26
8309 PA Tollebeek
ONTWERP
-
FORMAAT
A3 (297x420)
VOORTGANG
VO
DATUM
03-06-2022
SCHAAL
1:1000
GETEKEND
IJdB
WIJZIGING
03-06-2022 Aanpassingen
.....
.....
.....
.....



BTEC

BOUWKUNDE CONSTRUCTIE

BTEC
0527-688228
jan@btec.nl
www.btec.nl
Foksdiep 25
8321 MK Urk

PROJECTNUMMER
2110-15

Karel Doormanweg 26-28