

VERKLARING

AANDUIDINGEN



TOPOGRAFISCHE EN KADASTRALE GEGEVENS



GRENS VAN DE HERZIENING




GRENS VAN HET BEBOUWINGSVLAK




GEBIED MET ARCHEOLOGISCHE
WAARDE OF VERWACHTINGSWAARDE

BESTEMMINGEN

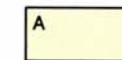

AGRARISCH

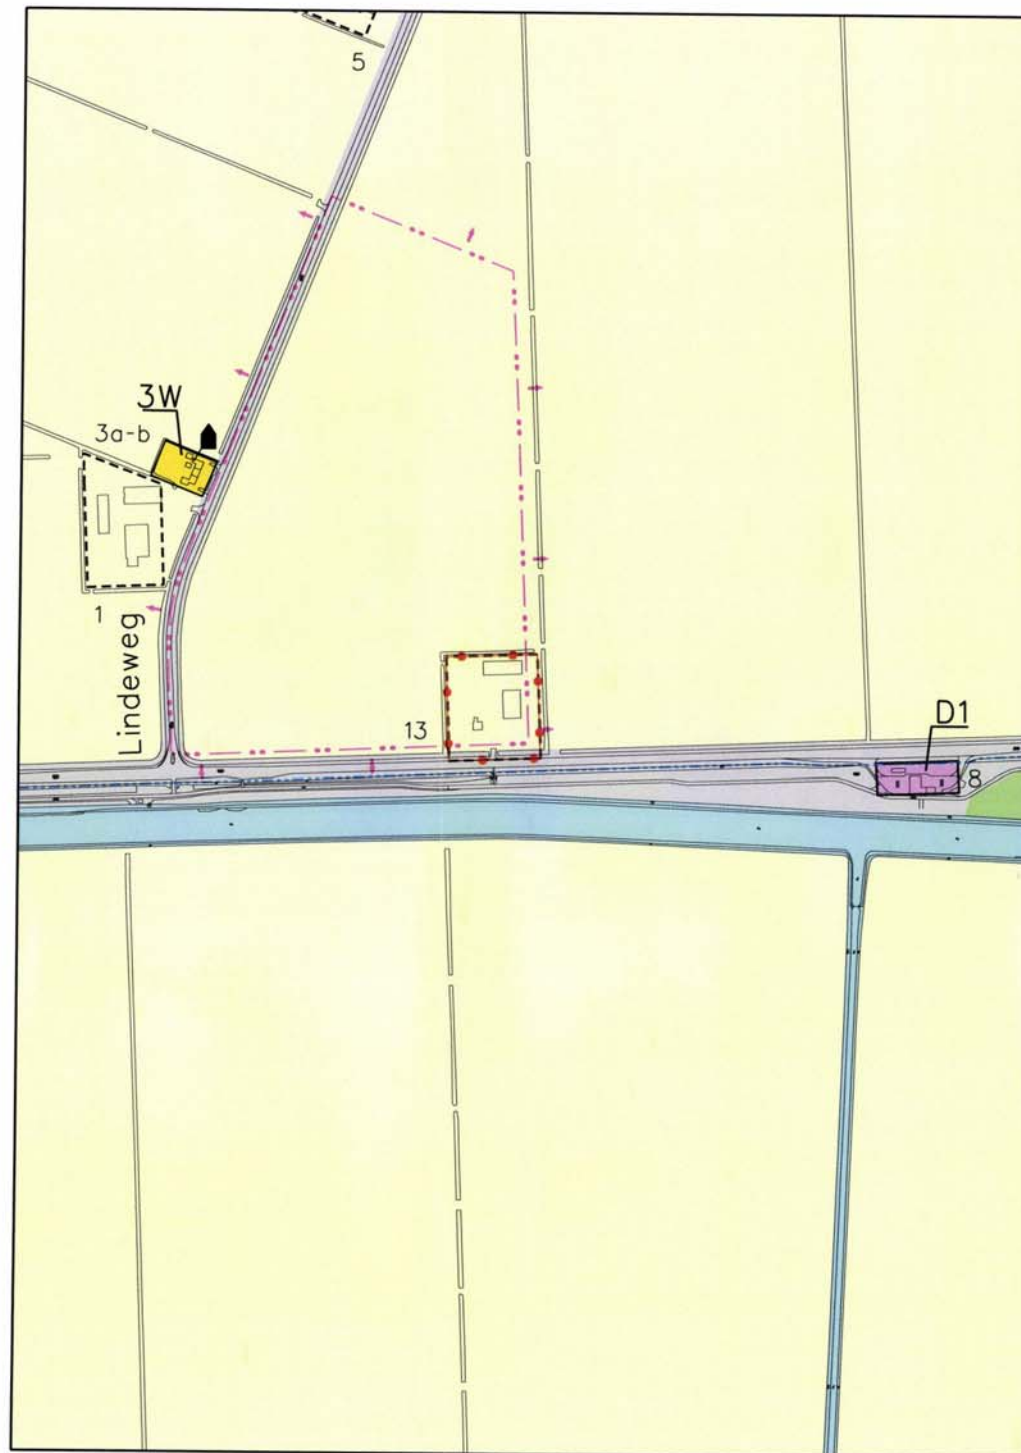


Dit is een onderdeel van een plan in ontwerp, dat nog aan wijzigingen onderhevig kan zijn.

GEMEENTE NOORDOOSTPOLDER

LANDELIJK GEBIED 2004

wijziging aanduiding intensieve veehouderij

MARKNESSERWEG 13, EMMELOORD 2008

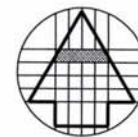

PLANKAART

AMER
ADVISEURS BV

0 50 100 150m

SCHAAL	1 : 5000
--------	----------

DATUM	18 maart 2008
VASTGESTELD	
GOEDGEKEURD	

TEKENING NR	84-101j-26
-------------	------------

ZONNEHOF 43 3819ND AMERSFOORT
TEL. 033-4621623 FAX. 033-4651811
BUREAU@AMER.NL WWW.AMER.NL

RUIMTELIJKE ORDENING