
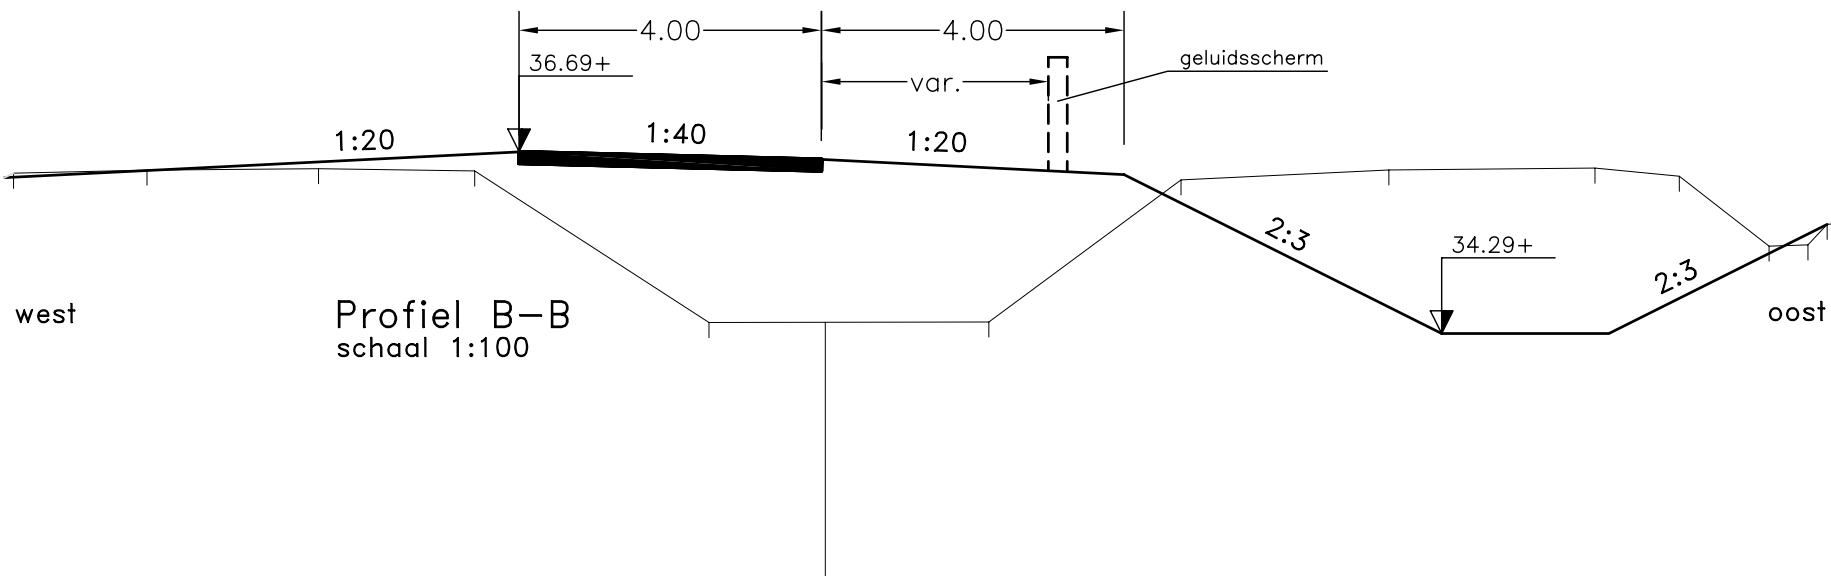


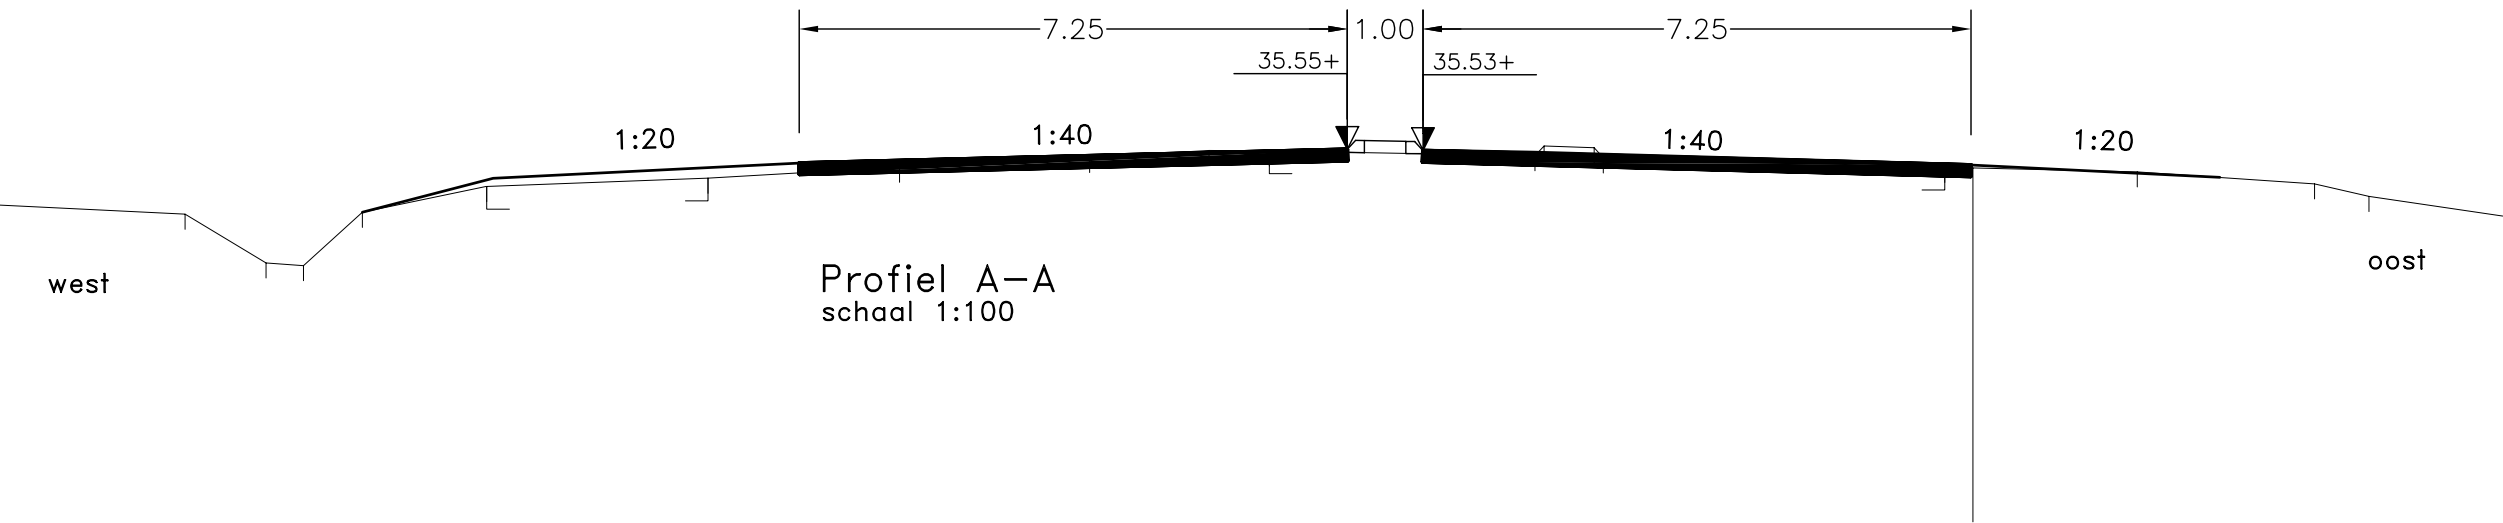

N 342 Oldenzaal - Denekamp ged. Ossemaatstraat - Griekenlandlaan		BLAD <i>W-1</i>
voorontwerp		Schaal 1:1000
rijbaanverbreding en aanpassing aansluiting Gravenes		Ontwerp
situatietekening		Getekend 08-02-2010 <i>GVH</i>
		Gectrl.-PL
		Gezien-PM
		Tekening-nummer
		N342/Y0208mid V 1.0 W01
		Formaat 914x590