


LANDSCHAPSPLAN DE EINDHOEVE

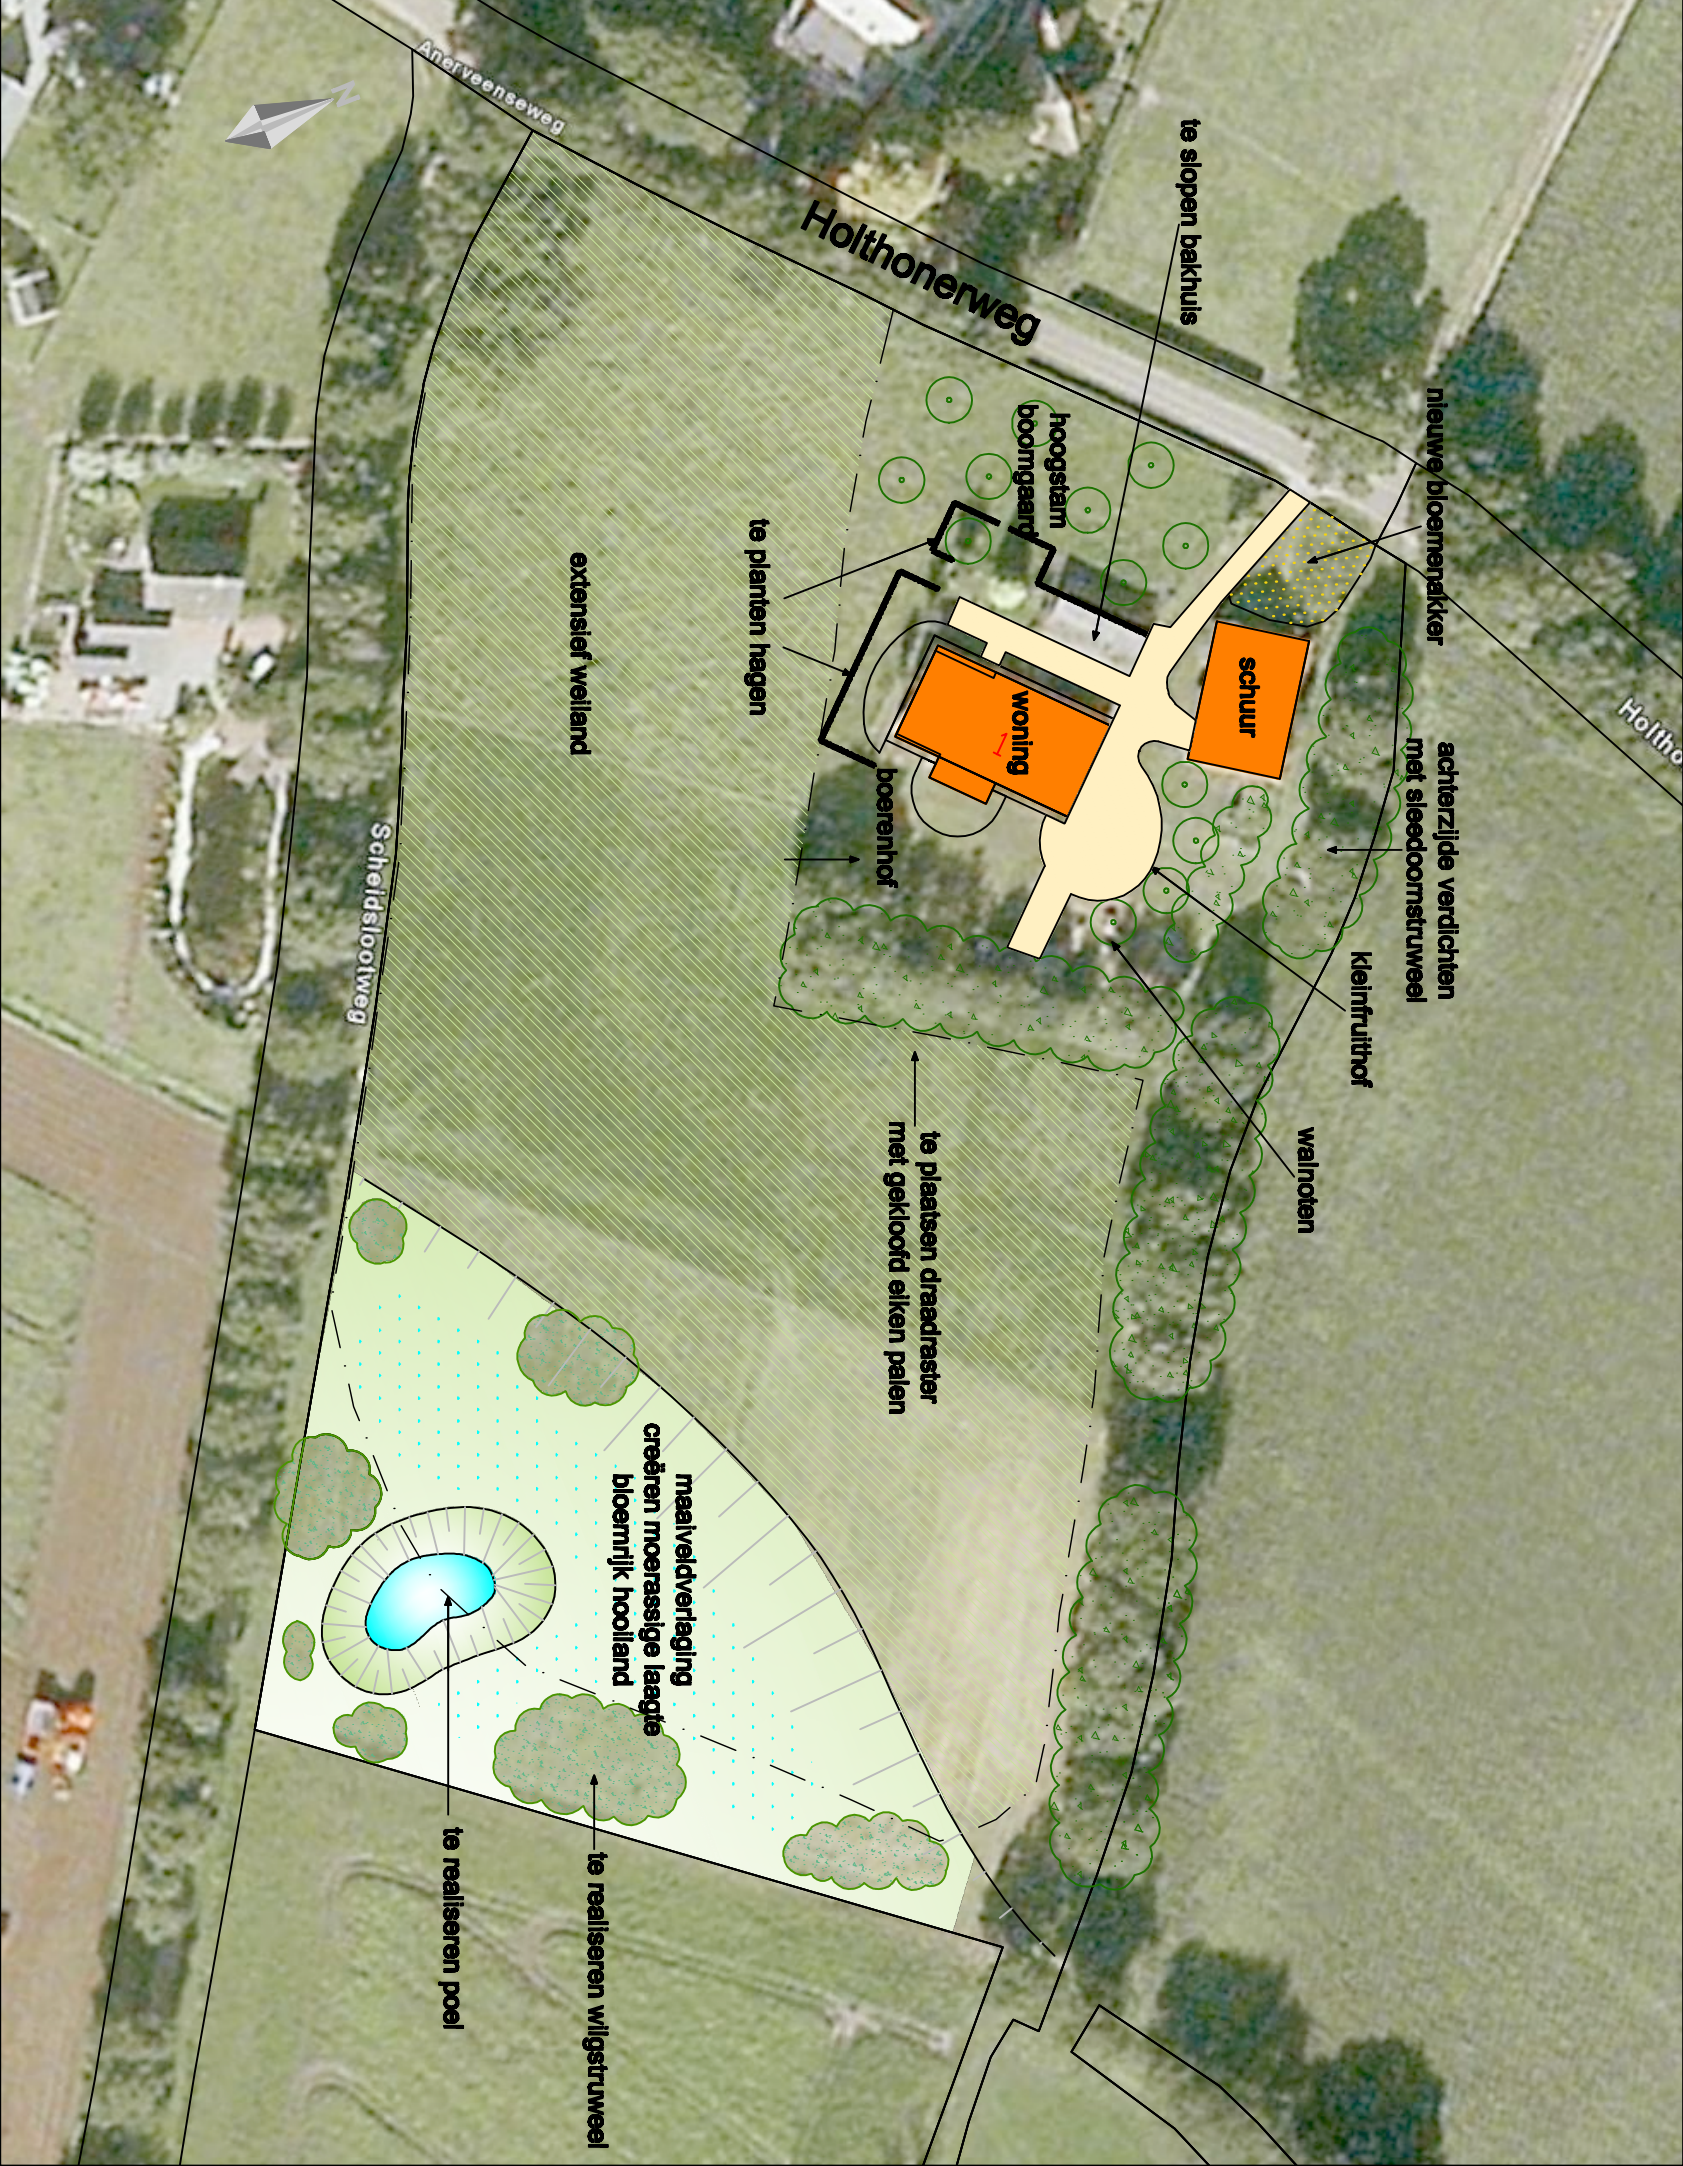

legenda	
	moerashoek
	extensief weiland
	boomgaard
	bloemenakker
	hoogstamvruchtbboom
	hard struweel
	zacht struweel
	haagstructuren
	draadraster met gekloofd elken palen

opdrachtgever:	Fam. K. Erends Hardenberg
betreft:	inrichtingsplan
datum:	17-01-2008
gewijzigd:	11-03-2008
schaal:	1:1000 (A3)
getekend:	hzoonjies

**SYLVESTER**
BUREAU VOOR NATUURONTWIKKELING

ONTWERP & ADVIES & PROJECTBEGELEIDING & BEHEER

Juliusstraat 27 7573 AG Oudezwal 0541-521077