



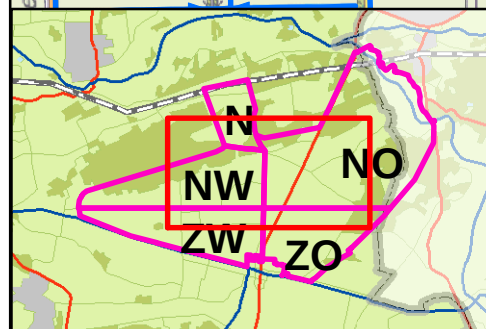

Legenda

-  Waterberging
-  Natuurvriendelijke Oever

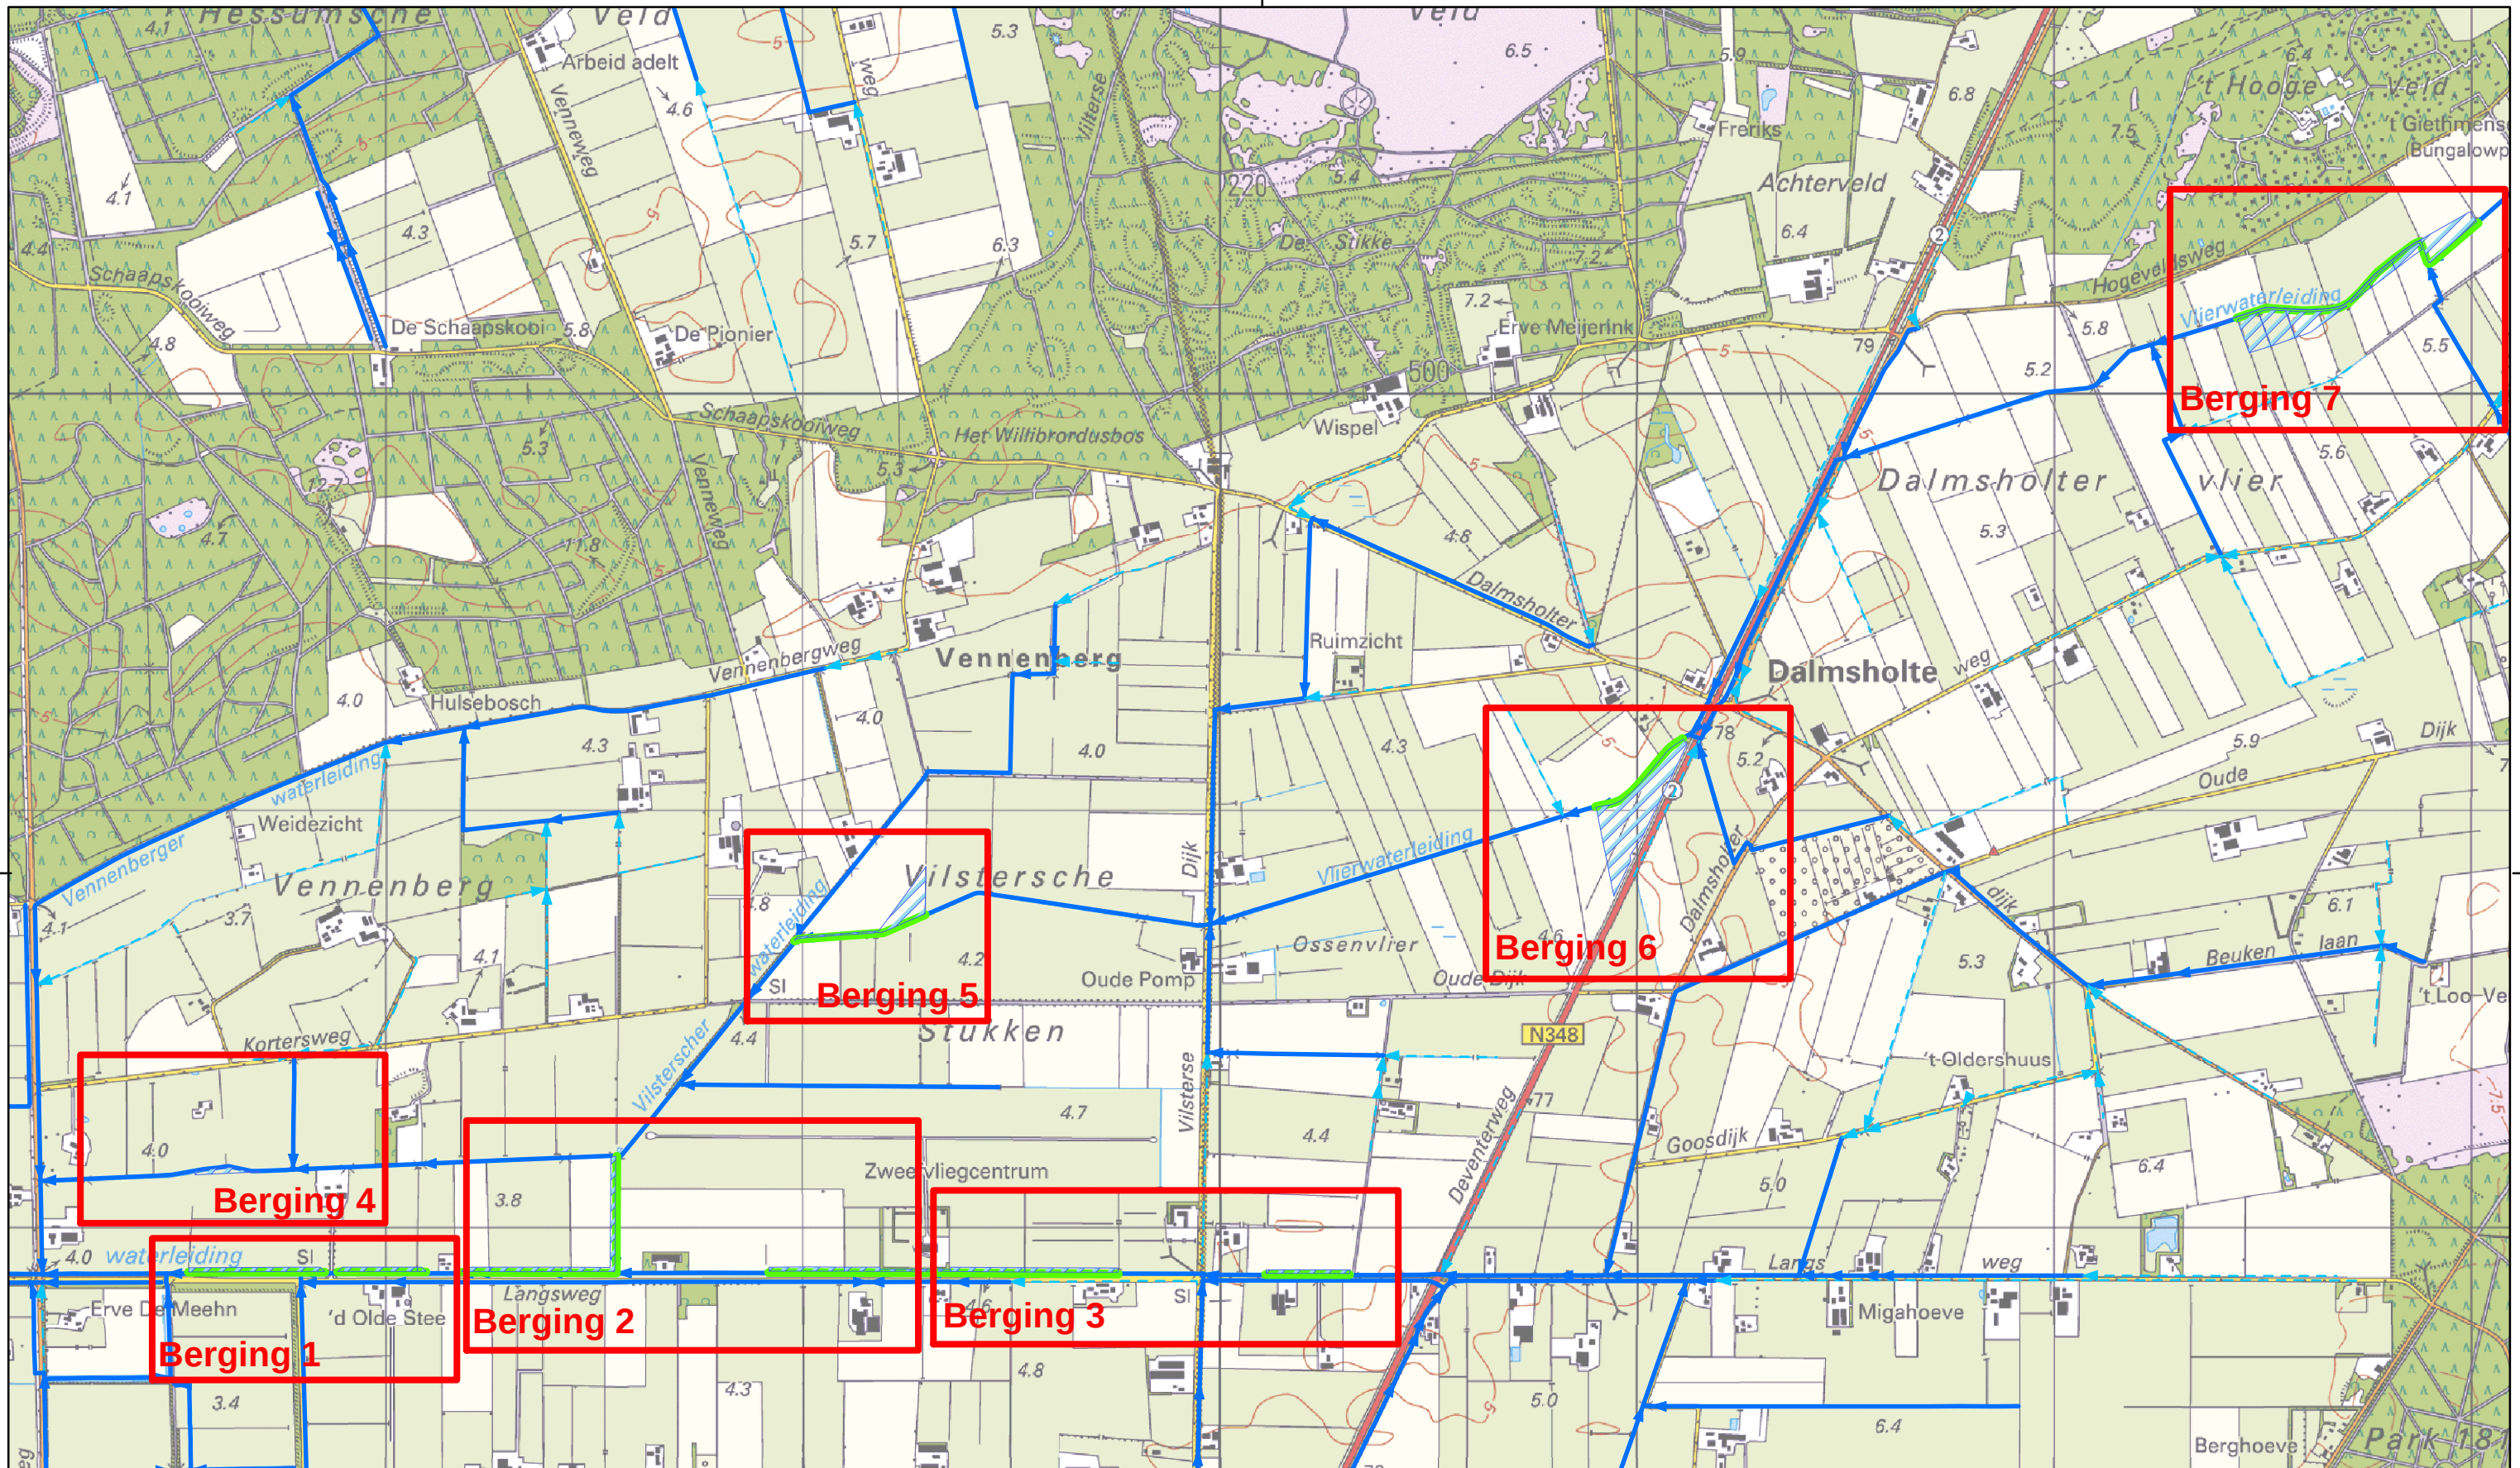

Dokter van Thienenweg 1,
Postbus 60, 8000 AB Zwolle.

Telefoon 038 - 4557200.
Fax 038 - 4530111.



Sector: Waterbeleid

Afd: Hydro. & R.O.

Datum: 25-05-2012

Project:

Omschrijving:

Paraaf: WVe

Dalmsholte fase 2a

Bijlage 1: Overzichtskaart

Schaal: 1:15.000

10 cm