


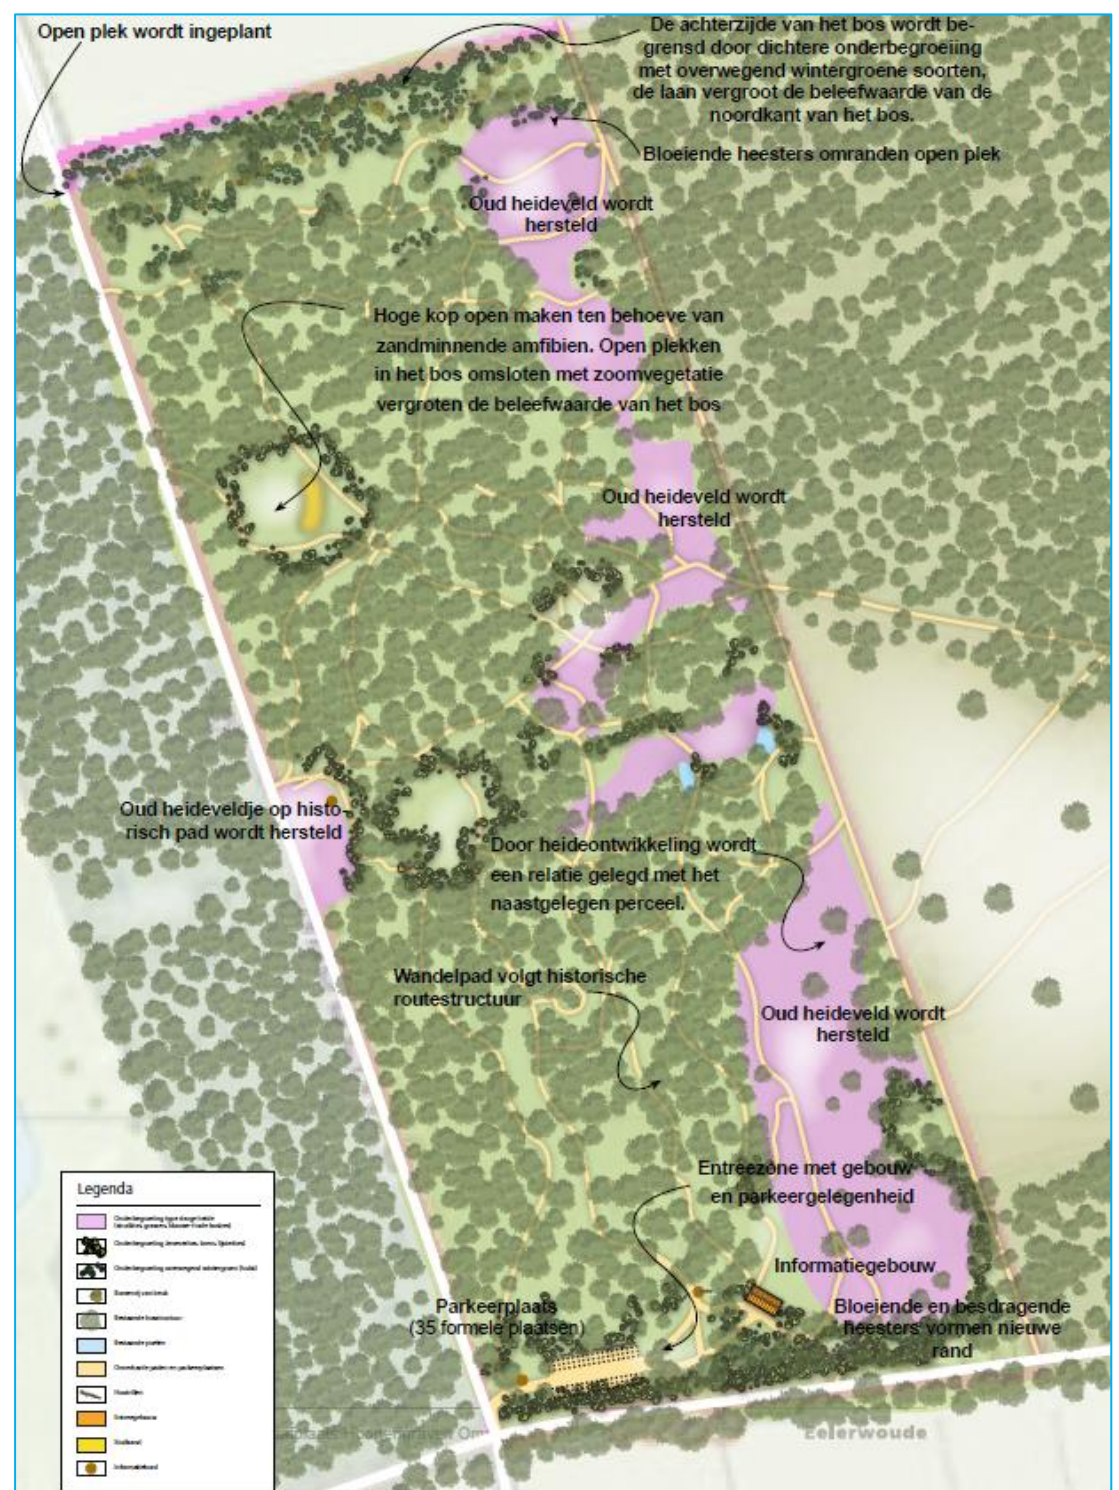

Hierna is ingegaan op welke wijze het inrichtingsplan vorm krijgt vanuit de door te voeren werkzaamheden die door middel van de voorwaardelijke verplichting uitgevoerd moeten worden.

Variatie in landschap

- Beboste plekken in het bos die vroeger (tot eind jaren '90 van de vorige eeuw) heide waren worden teruggebracht naar heide.

Cultuurhistorie benadrukken

- Langs de Hessenweg (zuidelijke grens van het plangebied) wordt een beukenlaan aangeplant en verlengd tot aan de Middenweg.

Verwijderen invasieve soort leidt tot bijzondere randen

- Om openheid in het bos te realiseren worden alle invasieve soorten, zoals Amerikaanse vogelkers, in het plangebied verwijderd.

Zuidelijke rand

- Er worden doorzichten vrijgehouden het agrarische land in;
- In de ontstane open ruimte in het zuidelijke deel komen de parkeerplaats en het tijdelijke gebouw.

Noordelijke rand

- De open plekken in de noordrand worden verdicht met wintergroene inheemse planten, om het zicht op de N36 deels weg te nemen;
- In de noordrand wordt een laanbeplanting van Amerikaanse eik aangeplant.

Parkeren

- Er wordt een parkeerplaats gerealiseerd met ruimte voor 35 parkeerplaatsen;
- De parkeerplaats wordt aangelegd met een halfverharding en aangekleed met houtblokken, boomstammen en heesterbegroeiing;

Routing

- In de natuurbegraafplaats wordt een padenstructuur aangebracht die de oude reliëfliijnen van oude padenstructuren volgt;
- Op de bospercelen waar grote beheermaatregelen zijn getroffen worden nieuwe paden aangelegd;
- Graven worden bereikt via aftakkingen van de hoofdroutes.

Realisatie Open plekken

- In het bos worden een aantal open plekken gerealiseerd;
- Bestaande vennen worden opgeschoond;
- De stuifzandkopjes worden vrijgemaakt van bos;
- Bestaande open plekken worden ontdaan van Amerikaanse vogelkers en vervolgens beheerd naar bos en open heide.