

45B

geluidscirkel spuitinrichting Meubelmakerij Mussche R25000

49

47.

a.

5.

1.

2.

3.

4.

b.

c.


51

Inrichtingsplan

Schaal 1:200

Renvooi gebouwen				
nr.	omschrijving	vloeroppervlak (m ²)	Inhoud (woningen) (m ³)	perceelgrootte (m ²)
47	voorhuis boerderij	ca. 197	ca. 1280	ca. 673
47a	achtereind boerderij	ca. 219	ca. 1423	ca. 1396
47b	voorhuis open plekken woning	157	856	1335
47c	achterhuis open plekken woning	163	850	1335

Renvooi bijgebouwen			
nr.	omschrijving	vloeroppervlak (m ²)	bijbehorende woning
1	bestaande tuinhuisje	ca. 29	47
2	bestaande schuur/garage	ca. 124	47a
3	bestaande inrijtschuur	ca. 155	47a
4	bestaande inrijtschuur	100	47b
5	nieuw te bouwen bijgebouw	100	47c

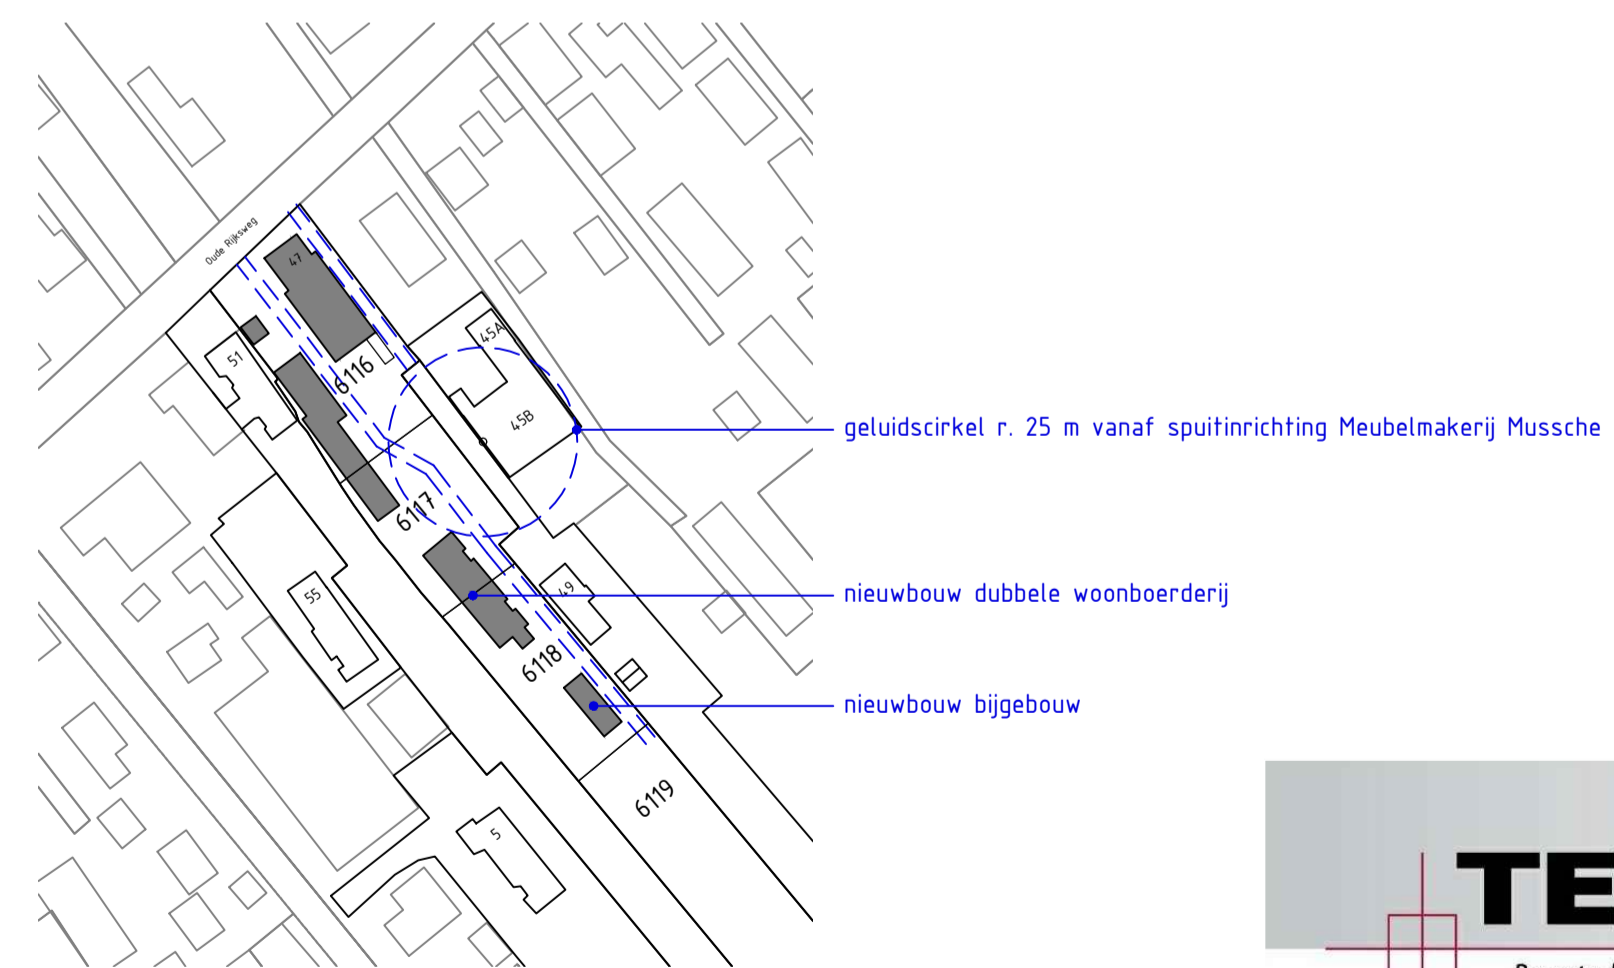

Situatie

Schaal 1:2000
Gemeente Staphorst
Sectie AA nummer 6116, 6117, 6118, 6119

TEKBO
Bouwtechnische ondersteuning

Graspleger 5
7951 VJ Staphorst
T. (0522) 28 24 57
F. (0522) 28 24 92
M. 090 15 46 24 88
E. e.huba@tekbo.nl
I. www.tekbo.nl

PROJECT: Dubbele woonboerderij achter ORW 47

ONDERDEEL: Inrichtingsplan

OPDRACHTGEVER: Oude Rijksweg 47
7951 DZ Staphorst

LOCATIEADRES: Oude Rijksweg 47
7951 DZ Staphorst

PROJECTFASE: partiële herziening bestemmingsplan

SCHAAL: 1:200/1:2000
DATUM: 30-08-2017

GEWIJZIGD: -
GEWIJZIGD: -

GEWIJZIGD: -
FORMAAT: A1, 840x594

BLADNUMMER:

B01

TEKENINGNUMMER:

10176