

Bijlage B inrichtingsplan



Tekenburo H. Mulder

9 september 2016

4854


Geerligsweg

2987

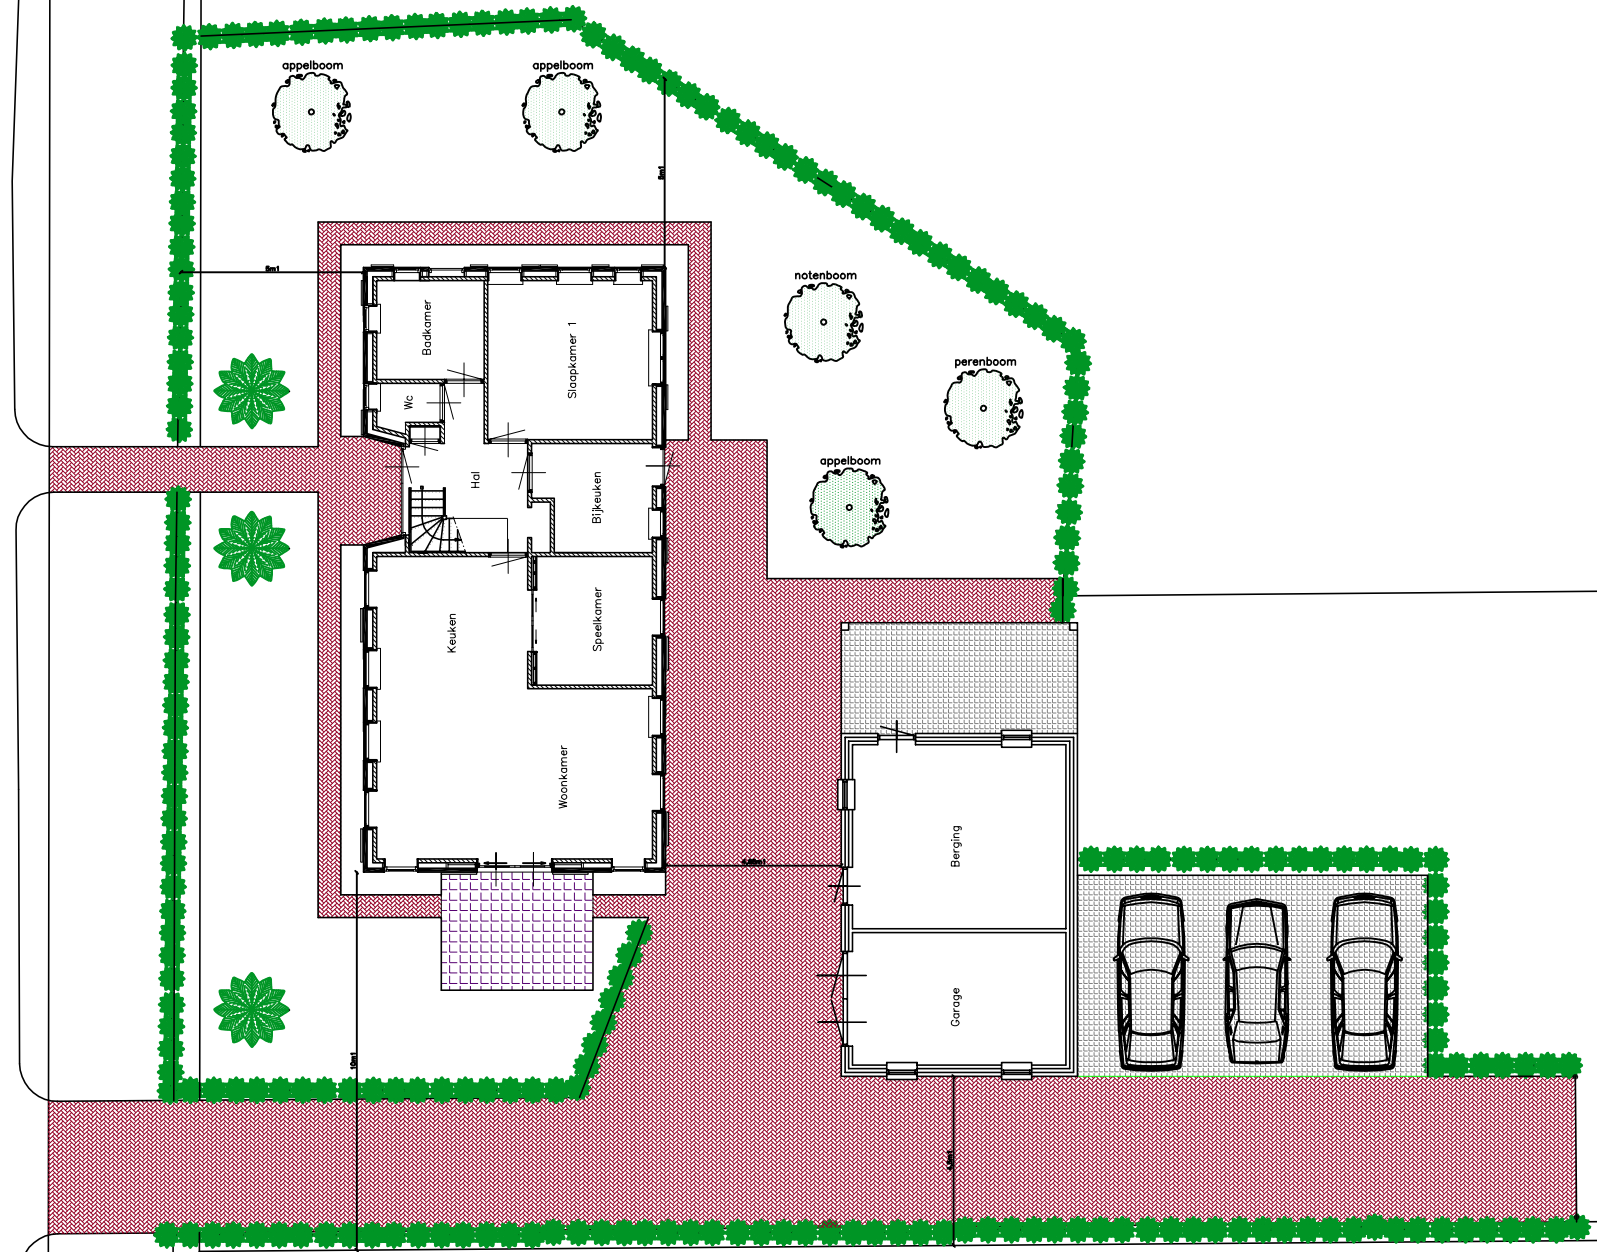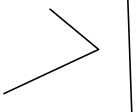

2988

2989

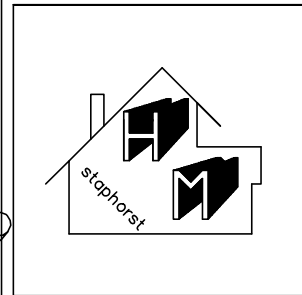

Onderwerp:
 Bouw van een vrijstaande woning + schuur
 aan de Geerligsweg 7 te Staphorst

Voor [redacted]
 Russchersland 17
 7951 HK Staphorst
 tel: [redacted]

schaal: 1 : 200	
datum: 09 - 02 - 2016	
get.: H.M.	02
gew.:	