
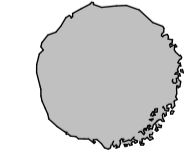
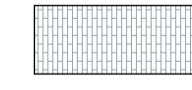

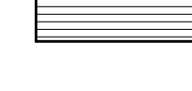
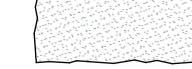
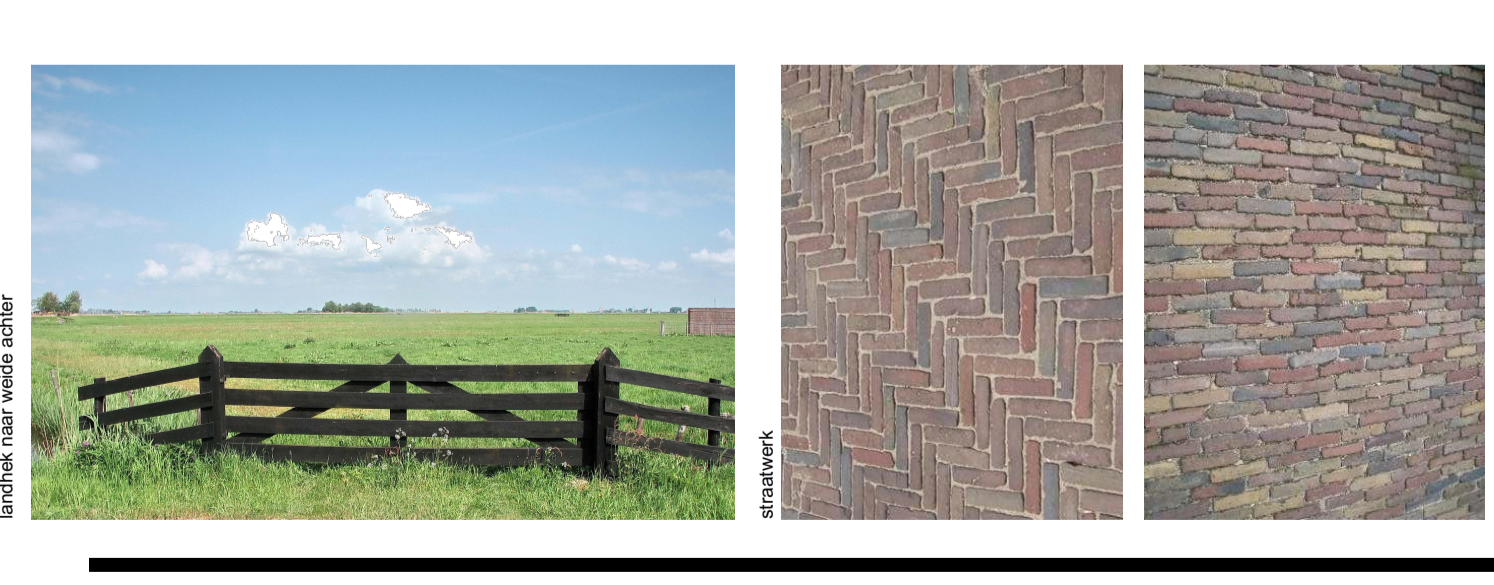
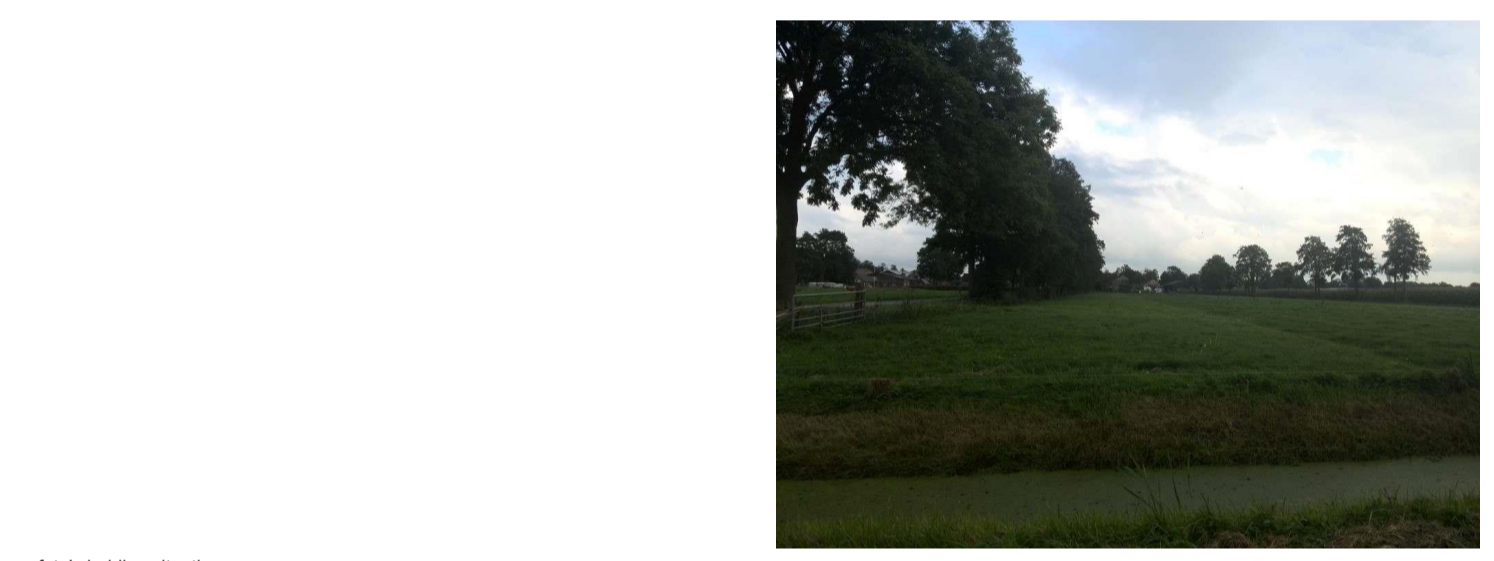


-  bestaande boom
-  nieuwe boom
-  straatwerk steeg, rood, keramisch
-  overig straatwerk, in afwijkend verband dan steeg rood, keramisch
-  bebouwing
-  half verharding, bv. grind, leemgrind  
let op! onder voldoende afschot aanbrengen bruin/grijs



foto's huidige situatie

locatie vanaf Schipgravenweg

locatie vanaf Oude Rijksweg

locatie vanaf Geezenland

staphorster huizeke met, met runderens  
kluisstelling aanpassen op keuren woning

elzenrij met meidoorn

landheer naar wilde achter

straatwerk

**Project** nieuwbouw woonhuis Open Plek      **Werknummer:** 1412-1      **Bladnummer:**   
 Geezenland / ORW 404 (achter) Rouveen

**Onderdeel:** Principe aanvraag, erfinrichting  
**Schaal:** 1:250/1000

**Opdrachtgever:**

---

**vestus** bouwadvies

Plaatsmaat 21d  
 7942 KA Meppel  
 tel: 0522 49 17 66  
 mail: info@vestus.nl  
 web: www.vestus.nl

Revisie C:	19-10-2016
Revisie B:	21-10-2015
Revisie A:	22-9-2015
Datum:	24-4-2015