

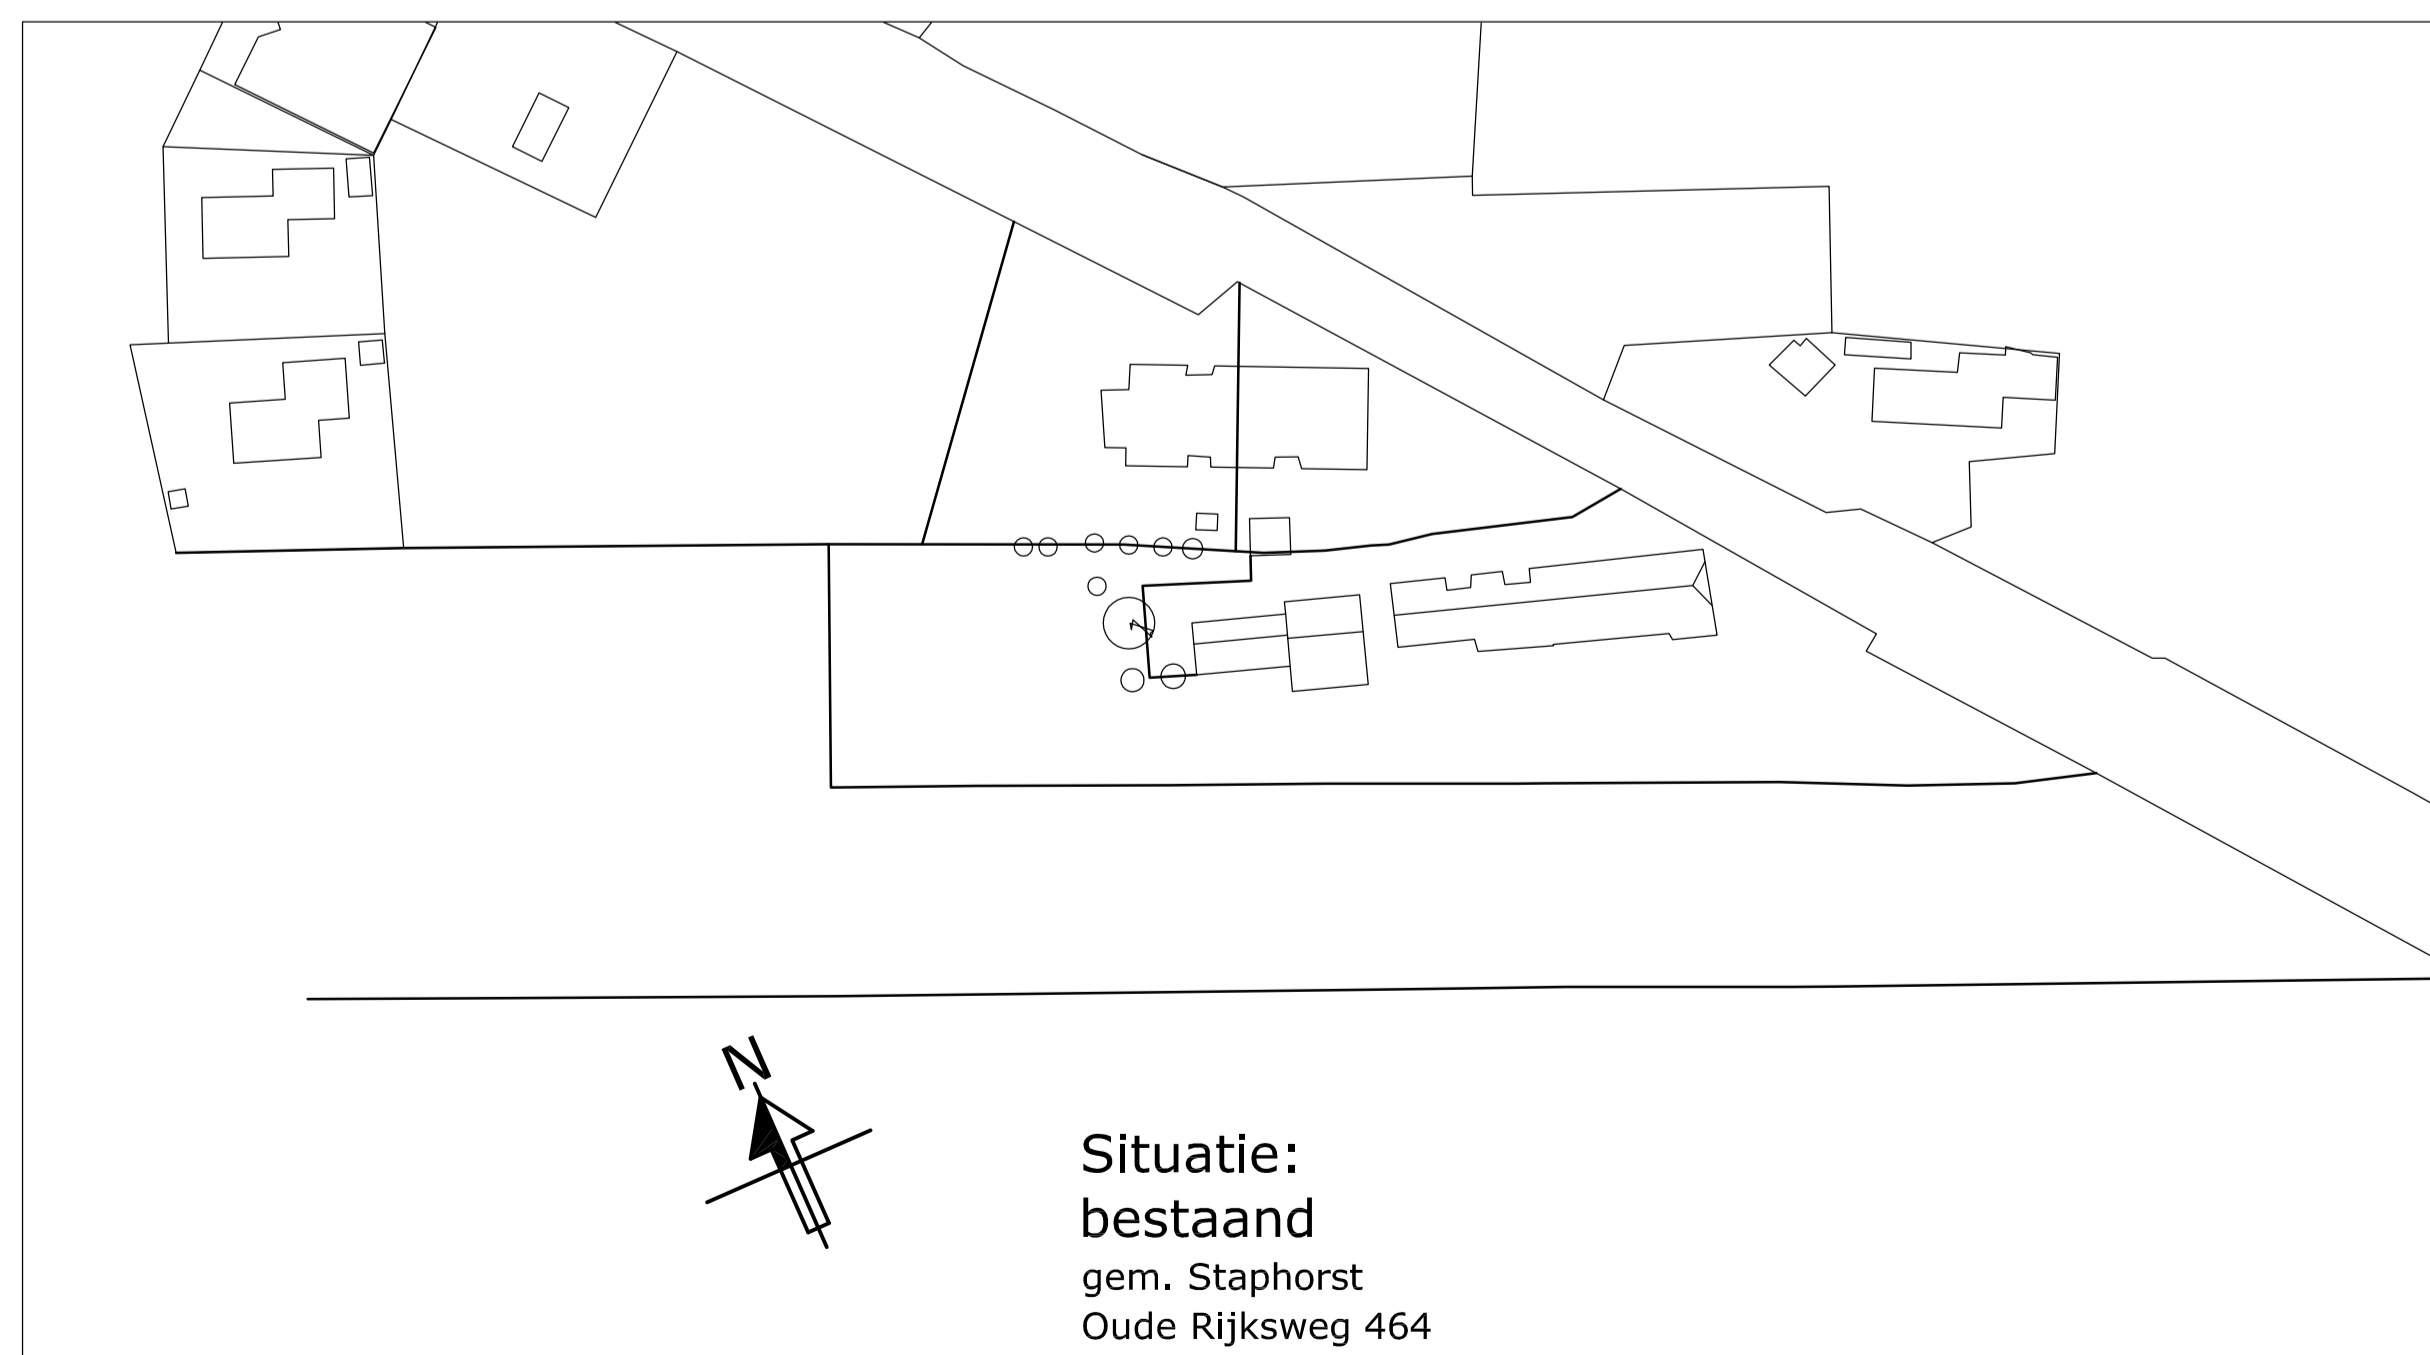


Situatie gewenst:
 gem. Staphorst
 Oude Rijksweg 464

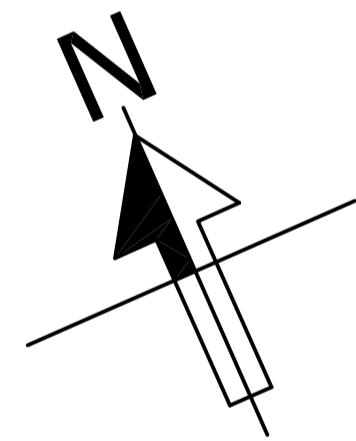

Situatie:
 bestaand
 gem. Staphorst
 Oude Rijksweg 464

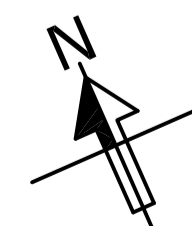

project:	Rouveen; Aanvraag wijziging bestemmingsplan aan de Oude Rijksweg 464		
onderdeel:	bestaande en gewenste situatie met terreinschets		
opdrachtgever:	Oude Rijksweg 464; 7954 GD ROUVEEN		
projectnummer:	blad	getekend	schaal:
160	T-1	[Redacted]	1:200
fase:	status:	formaat	datum:
Bouwaanvraag Definitief		840x1200	13-04-2017
		gezien:	gewijzigd
			a:22-5-2017
			b:21-7-2017
			c:

