


**Situatie**  
 kad. gem. Staphorst  
 sectie: AP  
 perceel: 370  
 Oude Rijksweg 691 (nabij)  
 7954 EX Rouveen  
 schaal 1:250/1000

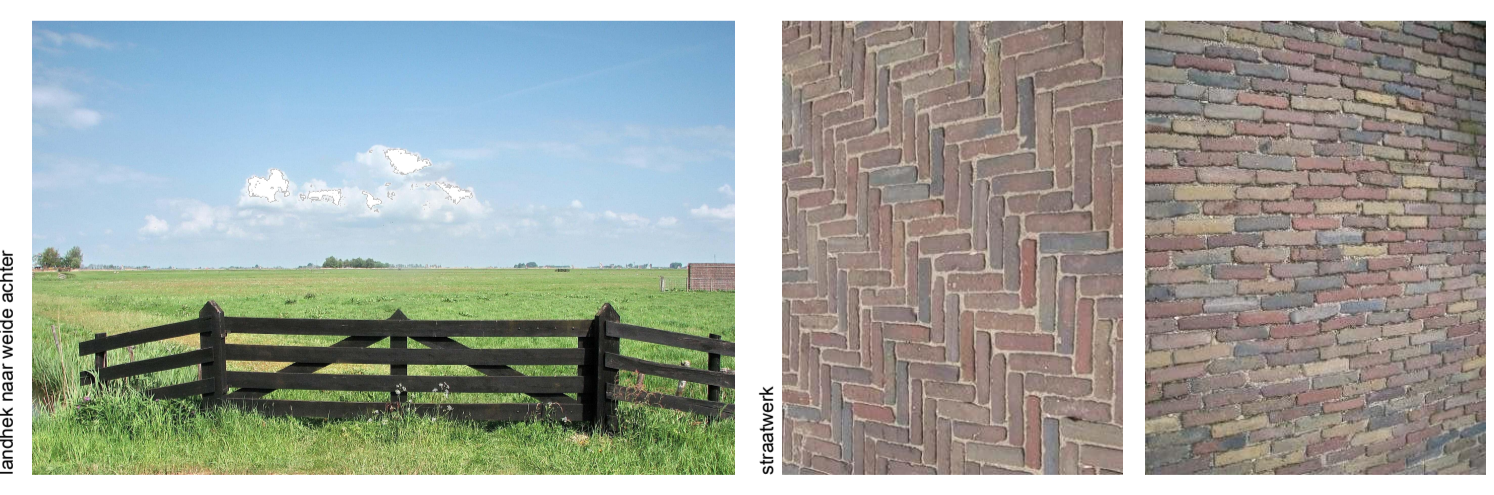

Project: **nieuwbouw woonhuis "open plek" te Rouveen**  
 Oude Rijksweg nabij 691, Rouveen

Werknummer: 1506-4  
 Bladnummer: **2**

Onderdeel: **erfinrichting**

Schaal: **1:250/1000**

Opdrachtgever: **pa Populierenlaan 14 7954 HA Rouveen**

**vestus** **BOUWADVIES**

Paardemaat 21d  
 7942 KA Meppel  
 tel: 0522 49 17 66  
 mail: info@vestus.nl  
 web: www.vestus.nl

Revisie C:  
 Revisie B: 02-08-2017  
 Revisie A: 09-05-2017  
 Datum: 20-02-2017