


Bij de omgevingsvergunning willen we pegen schuur 1 bij de boerderij in te passen t.b.v de voorste woning.  
Dit om naast de woning verkeers luwte te creëren.

Dan zal schuur 1 gesloopt worden, maar om niet al onze rechten op schuur oppervlakte te verspelen staat hij nu nog ingetekent.

621

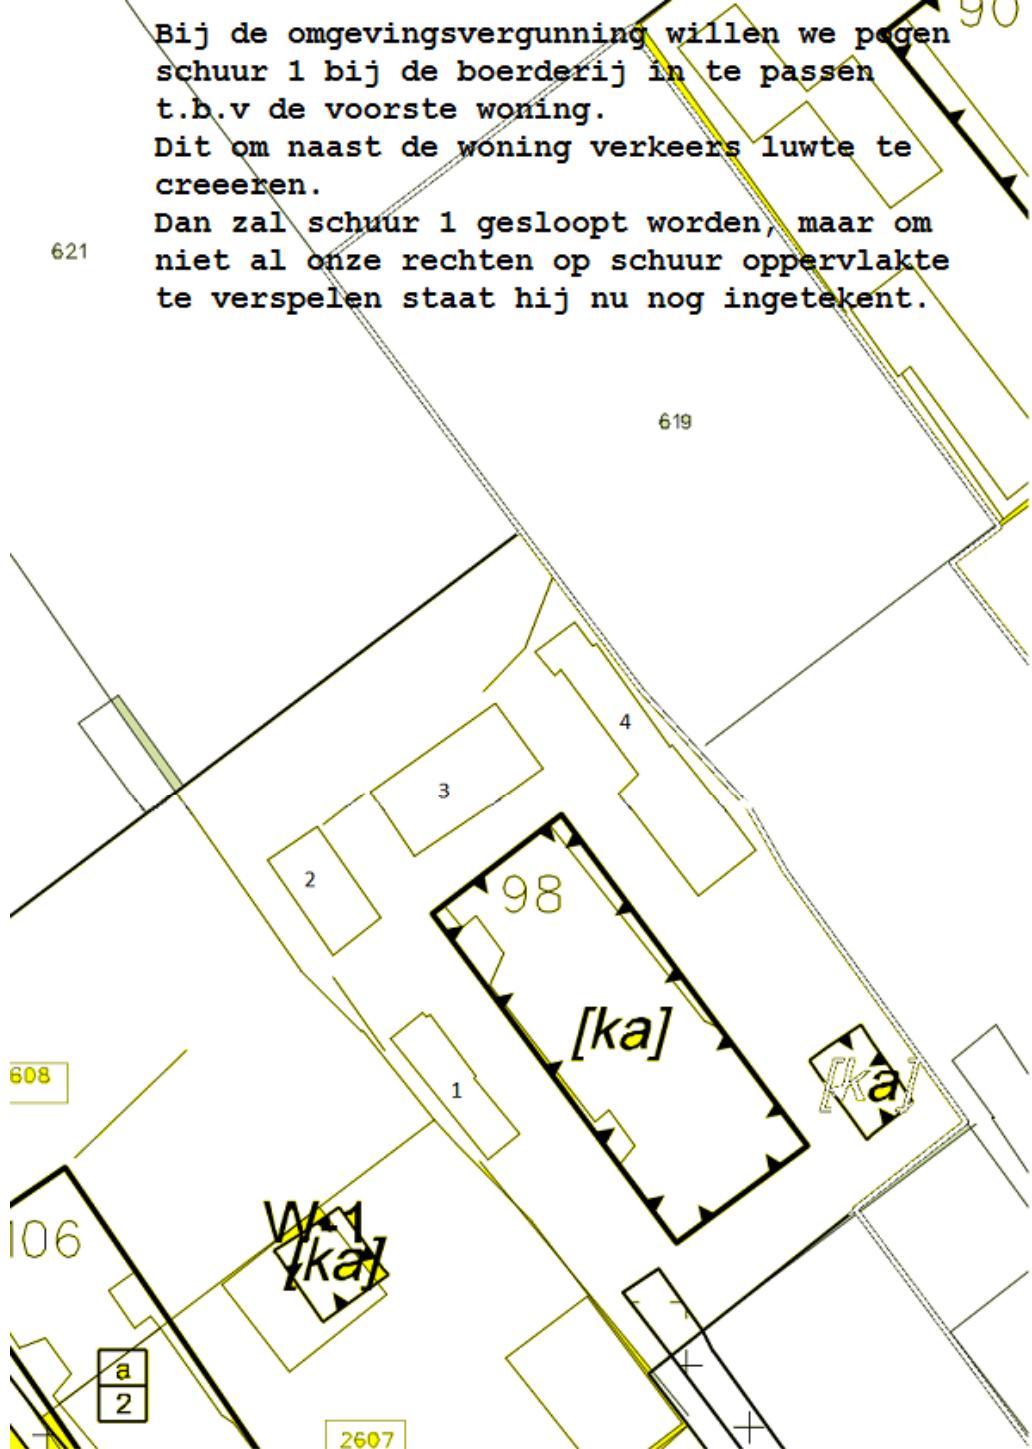

Bestaand


Schaal 1:500

Staphorst, oktober 2013

Betreft: Splitsing ORW 98

Info: Toegang bij de splitsing via de bestaande steeg

Kadastraal Gemeente Staphorst,  
Sectie AG  
perceel 621

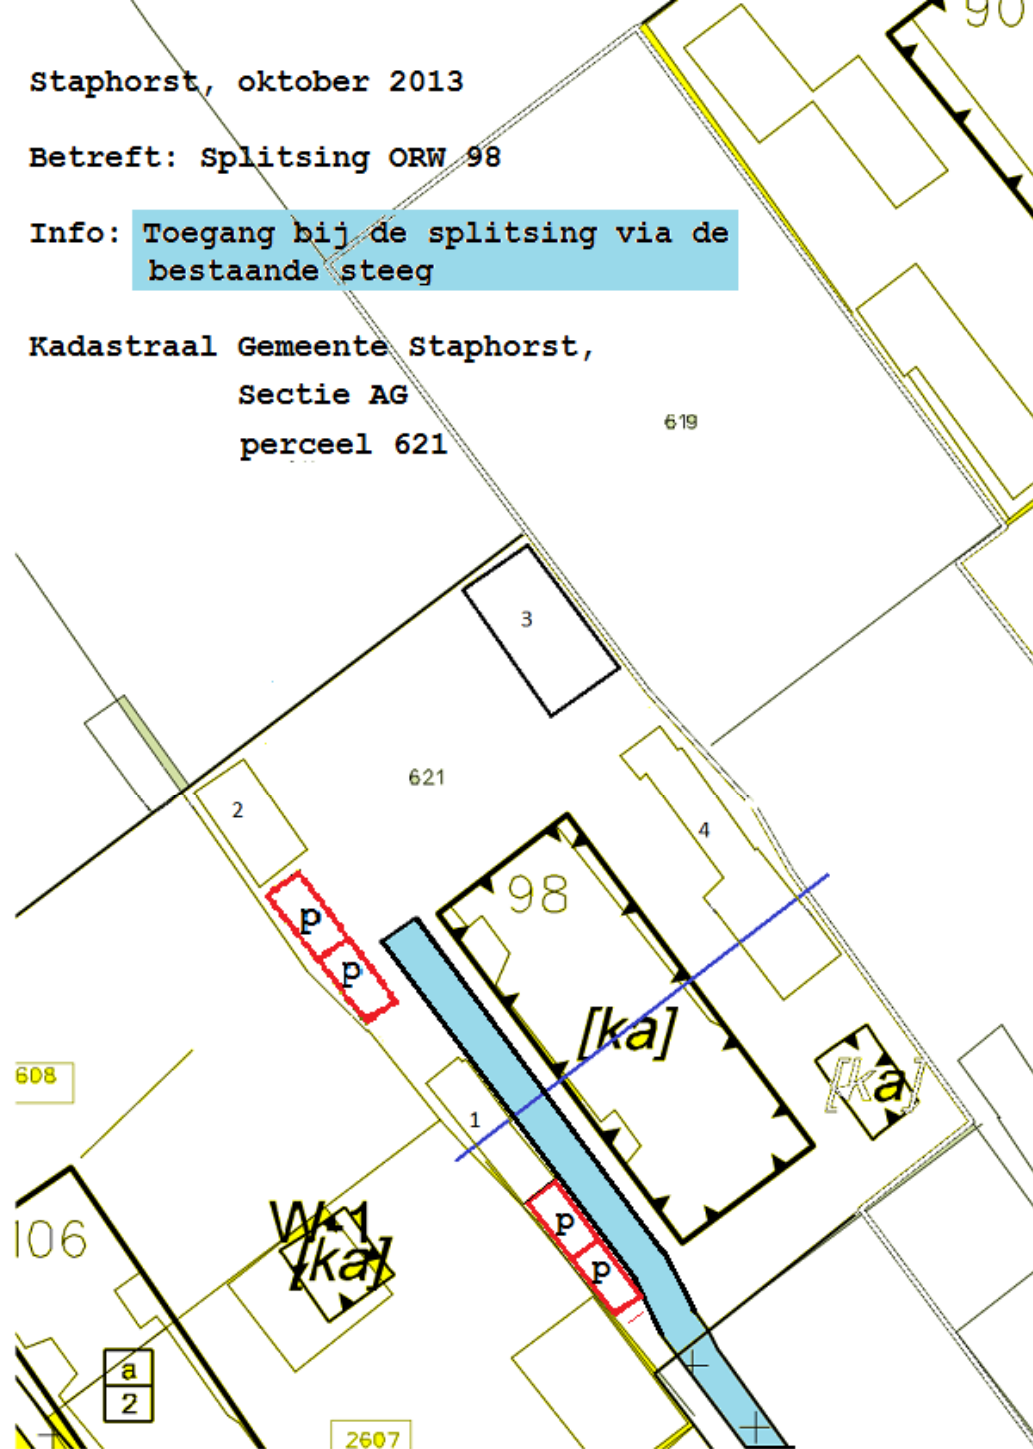

Gewijzigd

Schaal 1:500