


ERFINRICHTINGSPLAN

Oude Rijksweg 364

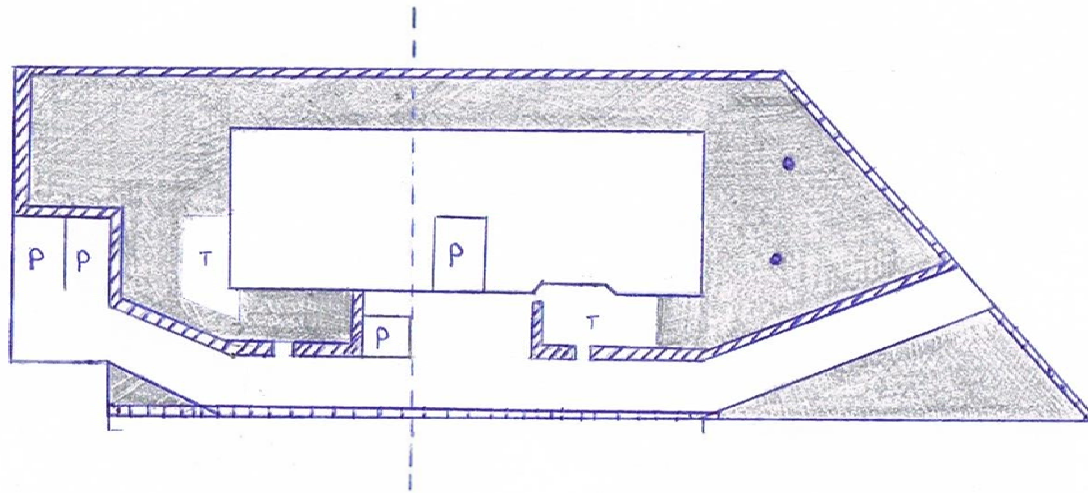

Bijgebouwen:

Waar deze geplaatst worden is niet bekend.

Deze worden in de toekomst nog aangevraagd via een omgevingsvergunning.

ERFINRICHTINGSPLAN:

De oprit en kavelgrens worden voorzien van een Beukenhaag. Langs 1 zijde van de oprit komt een Hedera. Realisatie na verbouwing achter huis

- WALNOTENBOOM

Beukenhaag

Hedera

Gras Terras

27-11-2013

Oude Rijksweg 364

SCHAAL 1:500