

**Groenontwerp**  
Schaal 1:200


- Hoge heesters
- Haagbeplanting +/- 1 meter hoog
- Gras

**Beplantingsplan Lidl Staphorst**

Bomen	aantal	kwalleteit
A Betula utilis 'Doombos'	5	14-16 DK
C Acer campestre 'Lienco'	24	14-16 DK
D Tilia cordata	10	14-16 DK
E Quercus robur	3	14-16 DK

Heesters	aantal	kwalleteit
G Cornus sanguinea 'Winter Beauty'	295 st	80/100
achterzijde tegen geluidswal, tussen de bomen		besdragend
Rhamnus Frangula		20%
Viburnum opulus		20%
Crataegus monogyna		20%
Ligustrum vulgare		20%
Salix repens		20%

Haagbeplanting	aantal	kwalleteit
K Crataegus monogyna	25%	
L Acer campestre	75%	

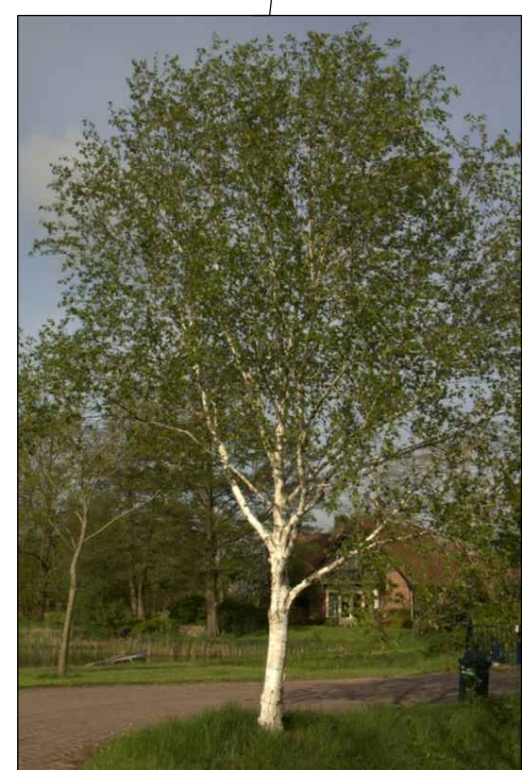

Betula utilis: Himalaya berk



Tilia cordata: winterlinde



Acer campestre 'Lienco': veldesdoom



Quercus robur: zomereik



Rhamnus frangula: vuilboom    Viburnum opulus: gelderse roos    Crataegus monogyna: meidoorn    Ligustrum vulgare: wilde liguster    Salix repens: kruipwilg



Crataegus monogyna: meidoorn    Acer campestre: spaanse aak

Meters in meters, tenzij anders aangegeven.  
Hoogten in meters, t.o.v. NAP.

5	05/04/2016	Aanpassing boomsoort langs Rijksparelleweg	MDI	PSM
4	01/04/2016	Verwijderen van de carportplaats en aanpassingen op terrein	MDI	PSM
3	24/11/2015	Aanpassing van de carportplaats	MDI	PSM
2	22/06/2015	Diverse aanpassingen na overleg opdrachtgever	MDI	PSM
1	27/05/2015	Diverse aanpassingen na overleg opdrachtgever	MDI	PSM
0	13/02/2015	Eerste uitwerking	MDI	PSM

Project:	Terreinrichting Lidl Staphorst	afdeling:	Infra
Onderdeel:	Voorlopig ontwerp groenplan	formaat:	A0
Opdrachtgever:	Lidl Nederland GmbH	schaal:	1:200
		blad:	1 van 1

Projectnummer: 14-466-002  
 Tekeningnummer: 14-466-002-GRN1  
 Concept

**MACG**  
 Management & Advies Collectief Groenplan

Overweging 34  
 0723 TX Groenplan  
 Tel: 05-754710  
 Fax: 05-754715  
 Email: info@macg.nl