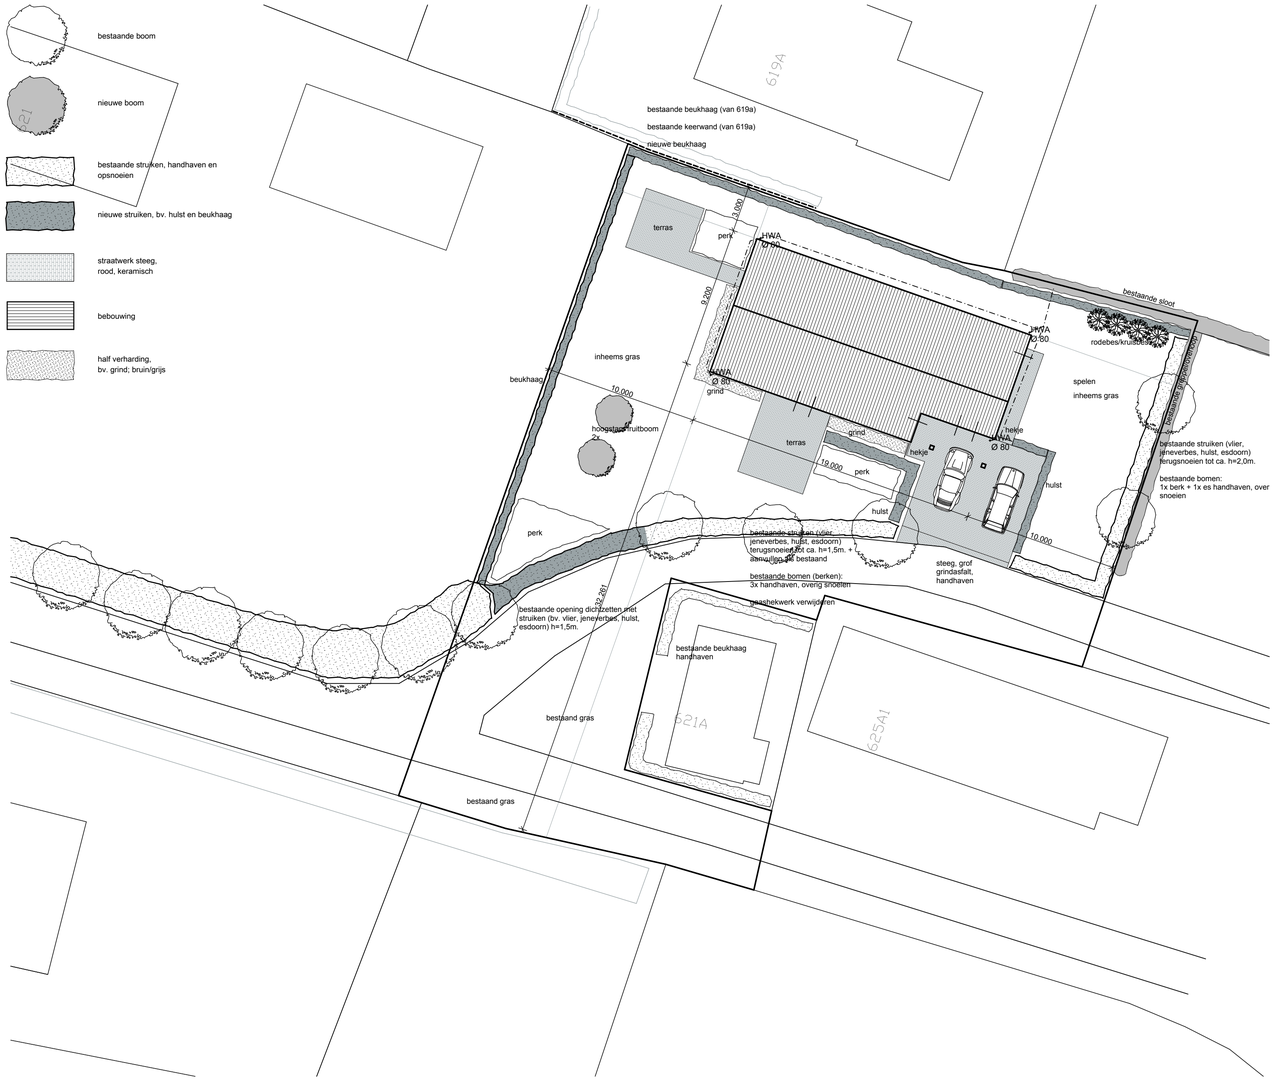

bouwlocatie

locatie vanaf Oude Rijksweg

steeg met links best.inrit recht kpn-schakelhuisje

bestaande bomen, zuidzijde

bestaande struiken, zuidzijde

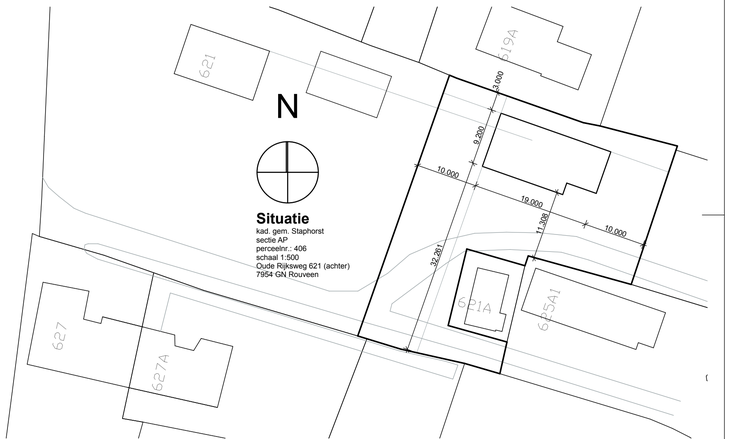

staphorster kuinhekje evt. met runetekens
keuzestelling aanpassen op kleuren woning

hulst

haagbeuk

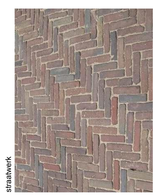
straatwerk

Project	**nieuwbouw woonhuis Open Plek**	Werknummer: 1705-5	Bladnummer: **2**
	Oude Rijksweg 621B Rouveen	Onderdeel: **Erfinrichting**	
		Schaal: **1:200**	
		Opdrachtgever: [redacted]	

vestus bouwadvies
Paardemaat 21d
7942 KA Meppel
tel: 0522 49 17 66
mail: info@vestus.nl
web: www.vestus.nl

Revisie C:	14-9-2017
Revisie B:	29-6-2017
Revisie A:	5-9-2017
Datum:	23-6-2017