



Tim de Vries

hoveniersbedrijf

De heer Gert van der Veen
Leidijk 22
7715 RE Punthorst

Staphorst, 31 Mei 2011

Inzake: Erfinrichtingsplan Leidijk 22

Geachte heer Van der Veen,

Hierbij sturen wij u een Erfinrichtingsplan voor uw nieuw te bouwen pluimveestal voor het hieronder genoemd adres. Zoals u weet moet de uitbreiding goed ingepast worden met erfbeplanting in het buitengebied. Een voorstel met tekening met beplanting hebben we bijgevoegd.

Beplantingsplan voor het erf Leidijk 22 te Punthorst

<u>Naam</u>	<u>Aantal stuks wat ongeveer toegepast moet worden.</u>
Quercus robur (zomereik)	22
Alnus glutinosa (els)	8
Fraxinus excelsior (gewone es)	9
Quercus rubra	9
Bosplantsoen	
Cornus sanguine(rode kornoelje)	70
Corylus avellana(hazelaar)	65
Ilex aquifolium(hulst)	58
Sambucus nigra(vlier)	64
Viburnum opulus(gelderse roos)	36

Wij zijn gaarne bereid u verdere informatie te verstrekken als er nog onduidelijkheden zijn en voorkeur beplanting indien mogelijk in het ontwerp mee te nemen.

Vertrouwend u hiermee van dienst te zijn geweest en zien wij uw gewaardeerde opdracht met belangstelling tegemoet.

Met vriendelijke groeten,
Tim de Vries.

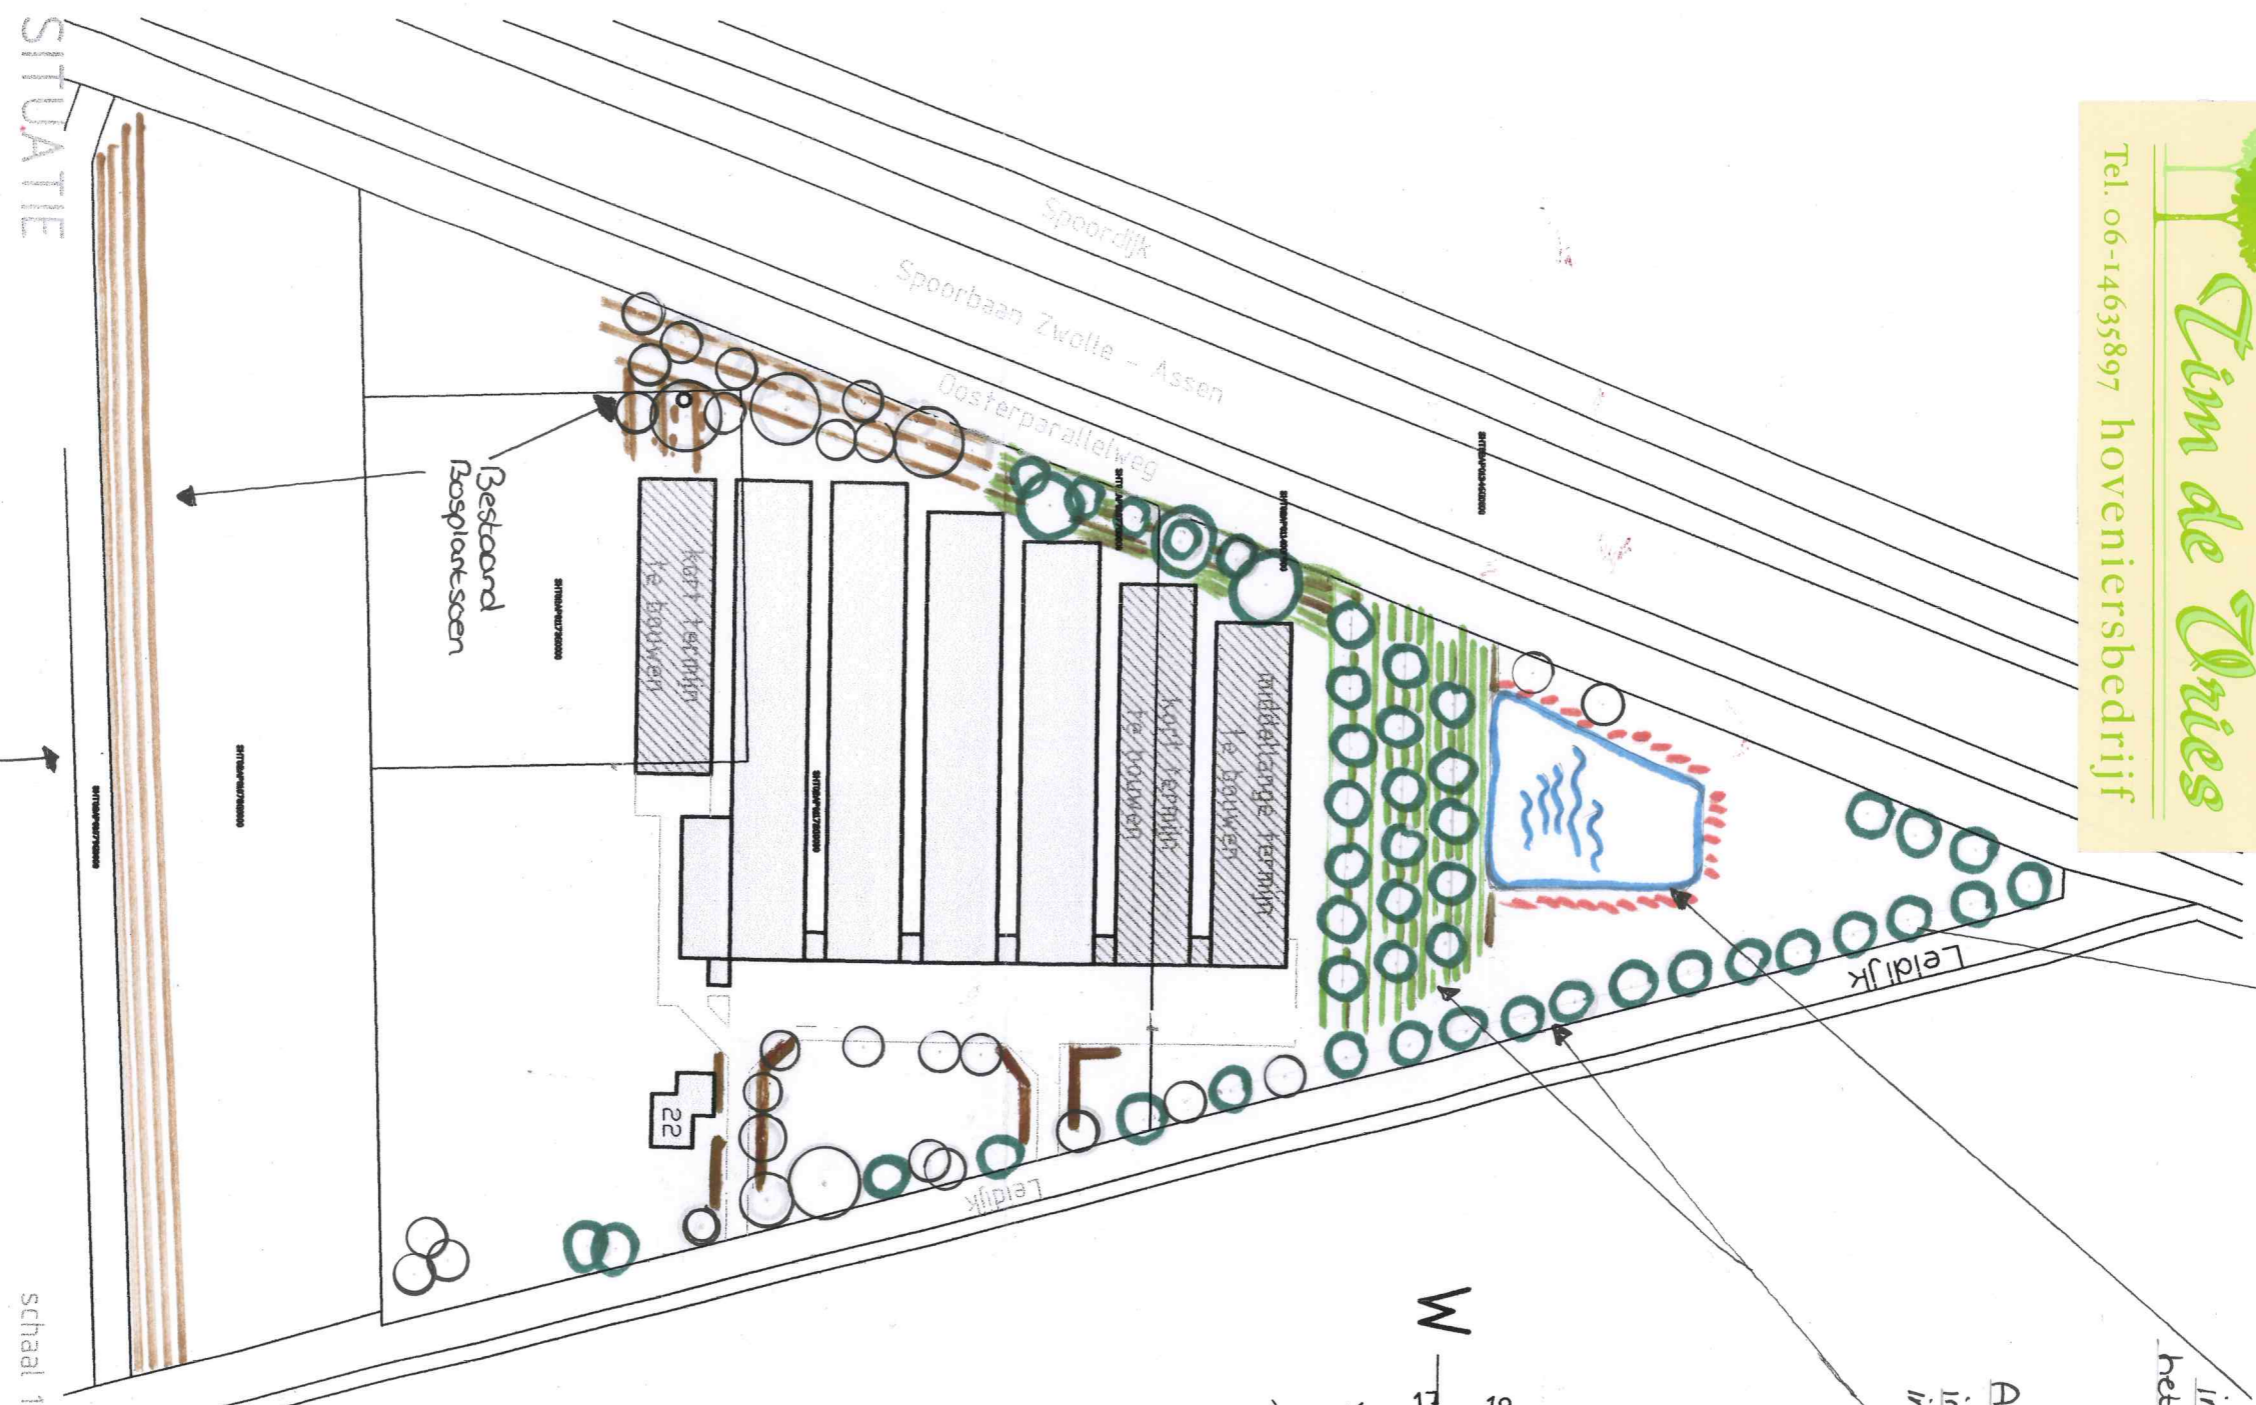
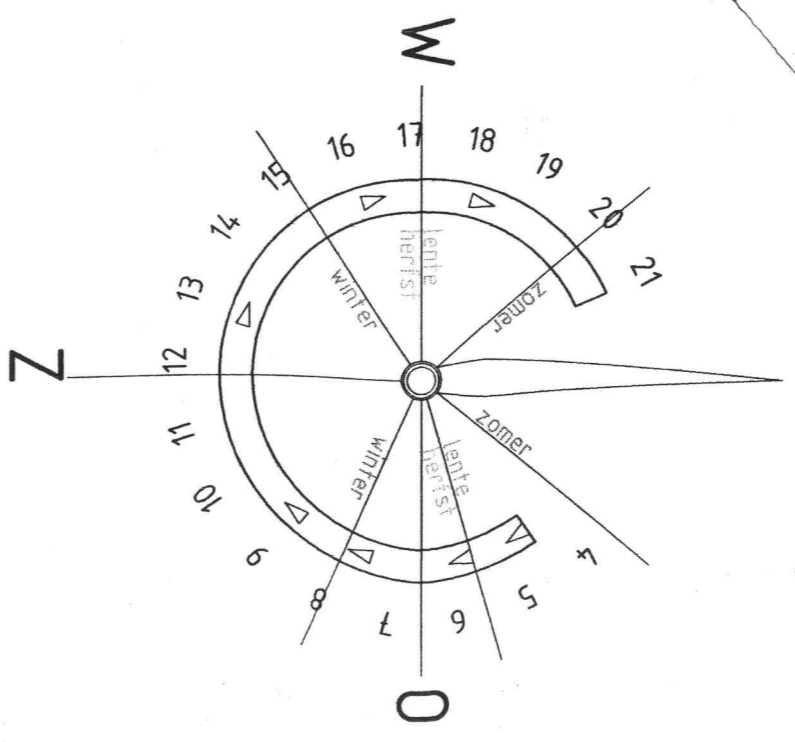
Churchill-laan 13 7951 AJ Staphorst
Tim de Vries
 Tel. 06-14635897 hoveniersbedrijf



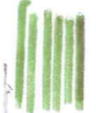




Bomen aanplanten in rechte lyn zodat het een mooir gezicht is vanaf de Leidijk.

NIEUW aan te leggen waterberging in strakke vorm zodat het mooi in het strakke landschap past.

Aan te planten bomen + bosplantsoen in rechte lijnen zodat het mooi in het Buitengebied past.

Noord



-  nieuw aan te planten bomen
-  nieuw te planten haag
-  aan te leggen Bosplantsoen,
-  Bestaande bosplantsoen singel
-  Bestaande bomen.
-  Overbeplanting
-  Waterberging

Zie bylage wat over soort beplanting / bomen.

schaal 1:2000

SITUATIE

KADASTRAAL BEKEND:

Gemeente: Staphorst
 Sectie: AP
 Nummer: 1172, 1173

Bestand robuuste Singel