

Renvoor

symbool	omschrijving	vee
1	1e woning	--
2	2e woning	--
3	garage / berging	--
4	Veestal / berging	Melk en kalfkoeien Paarden
5	groepsaccommodatie	--
6	Werktuigberging + veestal	Schapen Paarden
7	Nieuw te bouwen veestal	Jongvee

GRONDSTOFFEN EN PRODUCTEN

symbool	onderdeel
pb	poederblusser
1	drijfmeskeider rundveestal
2	stro (balen)
3	hooi (balen)
4	vaste mest opslag
9	broksilo


ENERGIE EN ELEKTRISCHE VERMOGEN

symbool	onderdeel
5	handgereedschappen divers
6	hogedrukreiniger
7	compressor

BRANDSTOFFAANGEDREVEN MOTOREN

symbool	onderdeel
8	trekker (diesel)
9	heltruck (aardgas)


PP	pompput
P	parkeerplaatsen 16 stuks

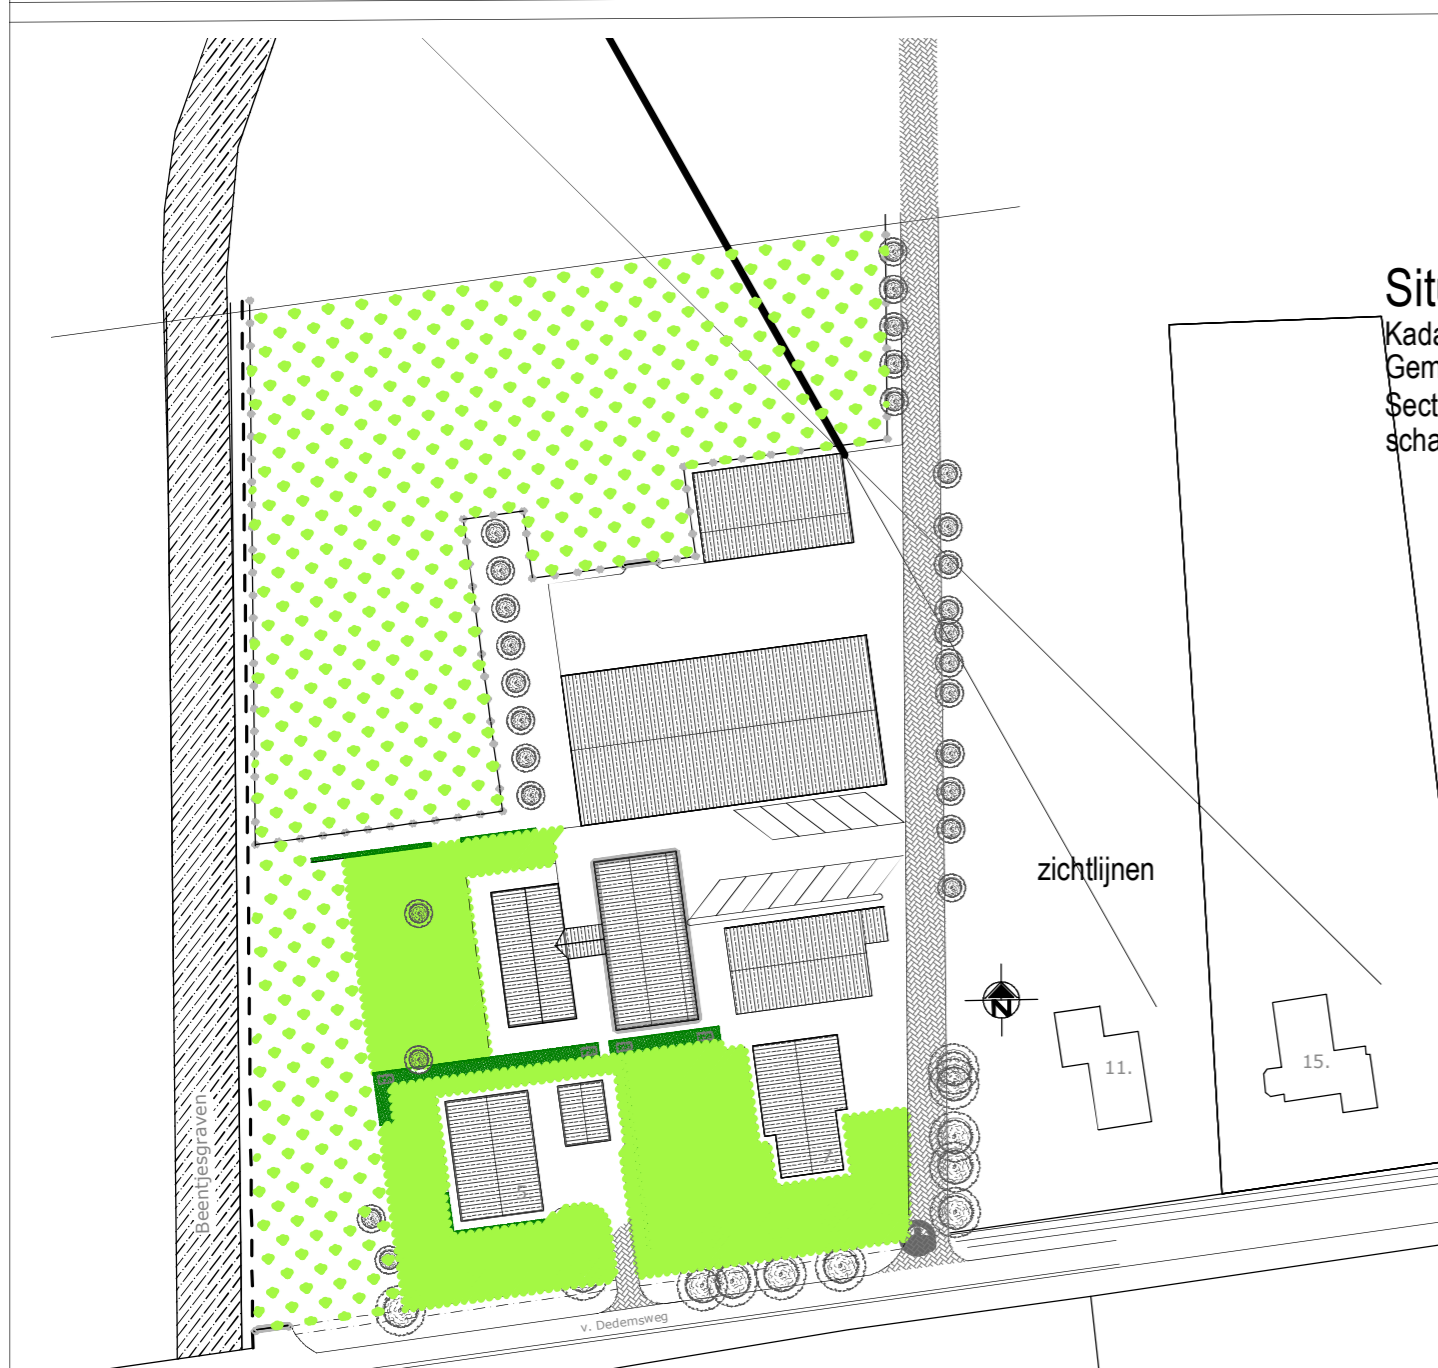

Originele situatie en zichtlijn naar het open veld van Dedemsweg 11 en 15.



Aangepaste situatie en zichtlijn naar het open veld van Dedemsweg 11 en 15. Nieuwe positie nieuw te bouwen stal aanhouden ter verbetering van de zichtlijnen. Tevens wijziging inrit en parkeerplaatsen groepsaccommodatie. Aanvullende haag westzijde schuren en verlengde rij-aanplant noordzijde weg.

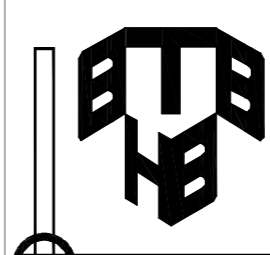

Oprachtgever: Dhr. H.J. Boesenkool
Hulstkampenweg 7
7711 GZ Nieuwleusen

Betreeft: situatie tekening behorende bij de bestemmingsplan wijziging aan de van Dedemsweg 7 te Punthorst -- concept -- ter beoordeling

schaal: 1:200
werk nr.: 1507-G
tekening nr.: MG-03a

formaat: 594 x 841 mm
getekend: RBO
datum: 04-05-2017

Bouwkundig Tekenburo H.J. Boesenkool
Hulstkampenweg 7 7711 GZ Nieuwleusen tel. 0529-484830

Gewijzigd: 31-05-2017