





project 1571
bestand 1571-eip-1vwx
datum 11.nov.2019
door herbert
formaat a3
schaal 1:1000
tekeningno 1 (3)
versie 1.0

Legenda

1. Bestaande boerderij
2. Bestaande woning
3. Contouren te slopen opstallen
4. Bestaande fruitbomen
5. Aanplant Hollandse Linde
6. Natuurvriendelijke oever
7. Nieuwe hakhoutsingel van Zwarte Els
8. Nieuw bijgebouw
9. Compensatiewoning
10. Bestaande mantelzorgwoning
11. Schouwpad
12. Nieuwe inrit
13. Keren en parkeren
14. Rustpunt met picnicktafel
15. Winteruitloop koeien
16. Aanplant Walnoot

erfontwikkelaar

laat je erf groeien!

Erfinrichtingsplan Zwartevenweg 4 Staphorst


www.erfontwikkelaar.nl telnr: 06 24 88 38 28



project 1571
bestand 1571-eip-1.vwx
datum 11.nov.2019
door herbert
formaat a3
schaal 1:1000
tekeningno 1(3)
versie 1.0

Landschapsmaatregelen Zwarteveenweg 4 Staphorst

www.erfontwikkelaar.nl telnr: 06 24 88 38 28

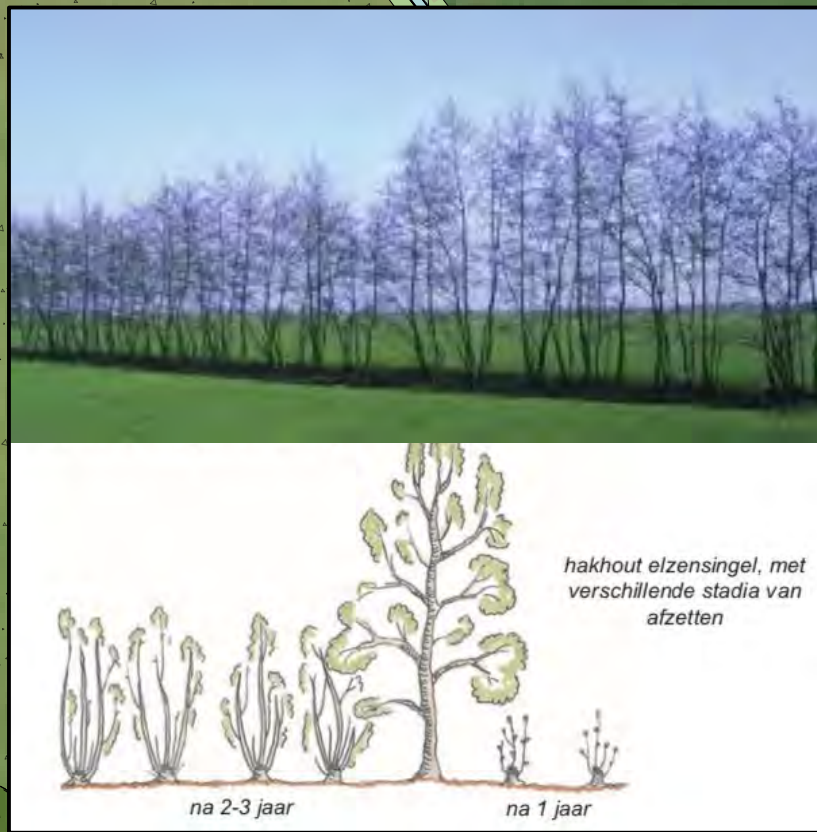

- ### Legenda
1. Aanplant Zwarte Els (*Alnus glutinosa*) als veer maat 200-250, 1 stuk per meter. Beheren als hakhout (eens per jaar 1/3 van singel afzetten)
Minimale lengte van de hakhoutsingels staan op de tekening
De aanplant moet ten alle tijde beschermd worden tegen vraat. Bij voorkeur middels eikenhouten palen met glad draad. Zo eenvoudig mogelijk.
Eindbeeld is een gesloten Elzensingel
 2. Aanplant Walnoot - *Juglans regia*
Aanplantmaat 14-16
Totaal 2 stuks, eindbeeld is een solitaire boom
 3. Aanplant Hollandse Linde - *Tilia x vulgaris*
Aanplantmaat 14-16
Totaal 1 stuk, eindbeeld is een solitaire boom