



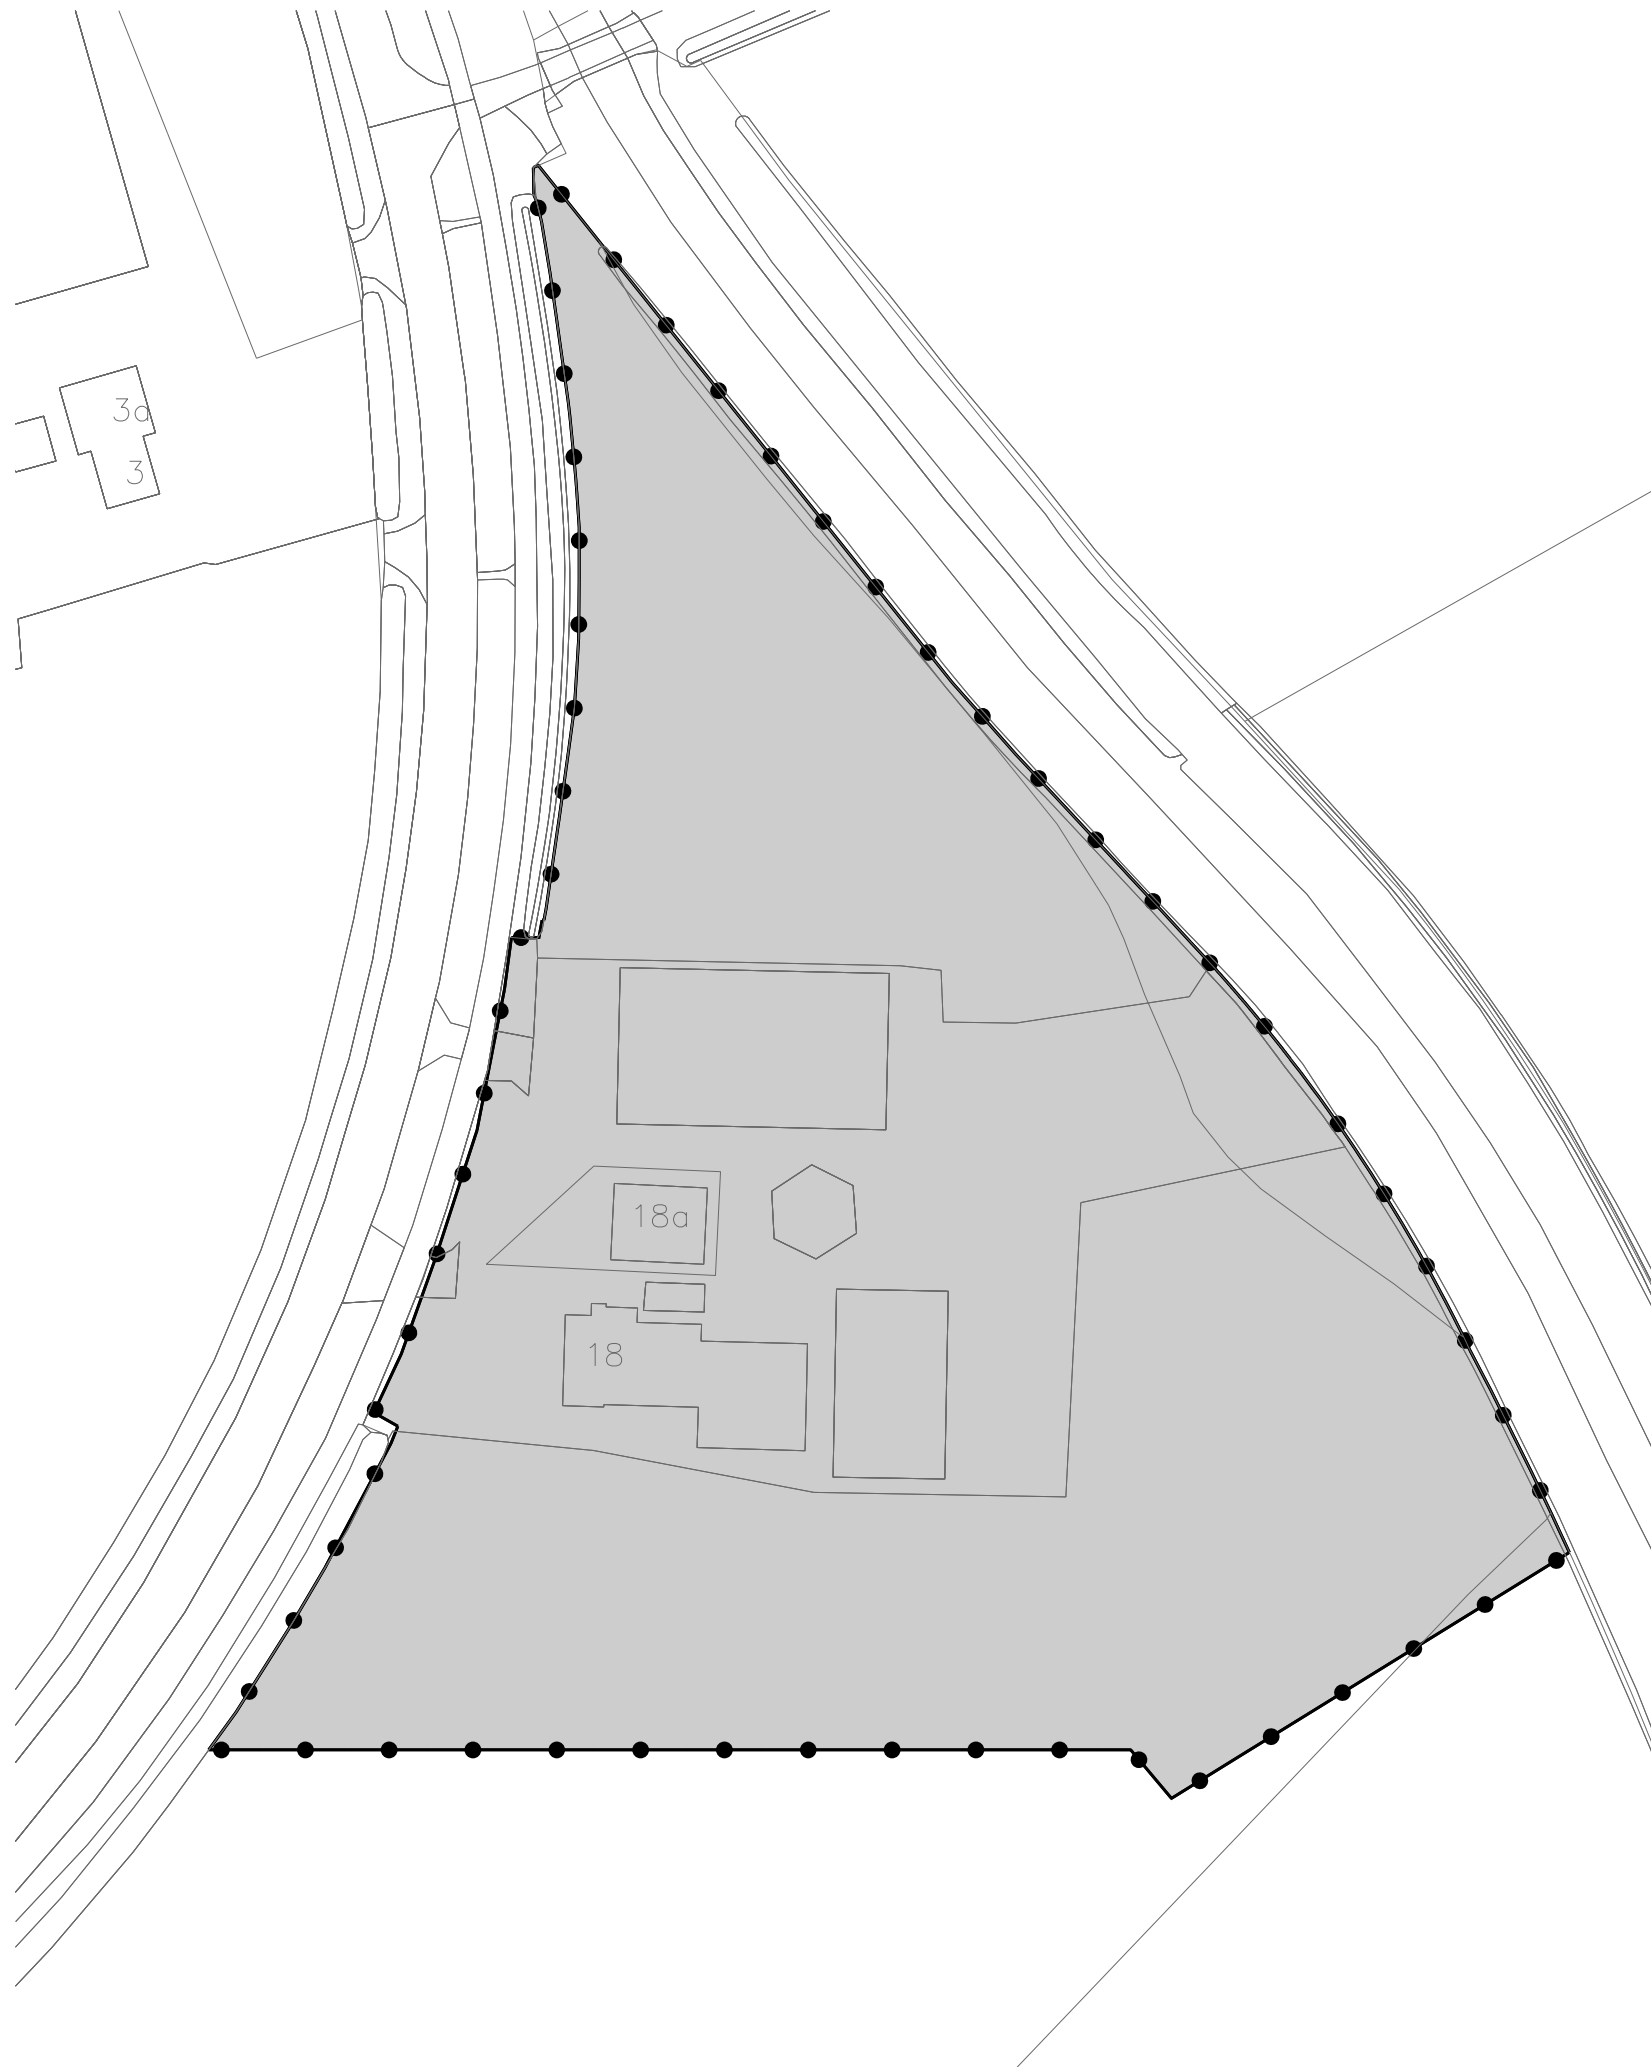

LEGENDA

- Besluitgebied
- Besluitgebiedsgrens
- Besluitvlak
- gerechtelijke uitspraak Bornebroekseweg 18
- Verklaring
- Ondergrond

Gemeente Wierden

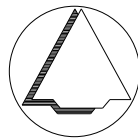

NAAM PLAN

gerechtelijke uitspraak Buitengebied 2009, herziening Bornebroekseweg 18

NAAM GML-BESTAND	DATUM	BLAD VAN BLADEN	FORMAAT
NL.IMRO.0189.BP2018000020-UI01	17-4-2024	2 VAN 2	A3

BEST M

Best M ingenieursbureau

Molenweg 107 1436 BS AALSMEERDERBRUG

06 13300041 Info@bestm.nl

BJZ.nu

ruimtelijke plannen en advies

Twentepoort Oost 16A 7609 RG Almelo

0546 454466 www.bjz.nu

TEKENAAR	SCHAAL
MvL	1 :1000