



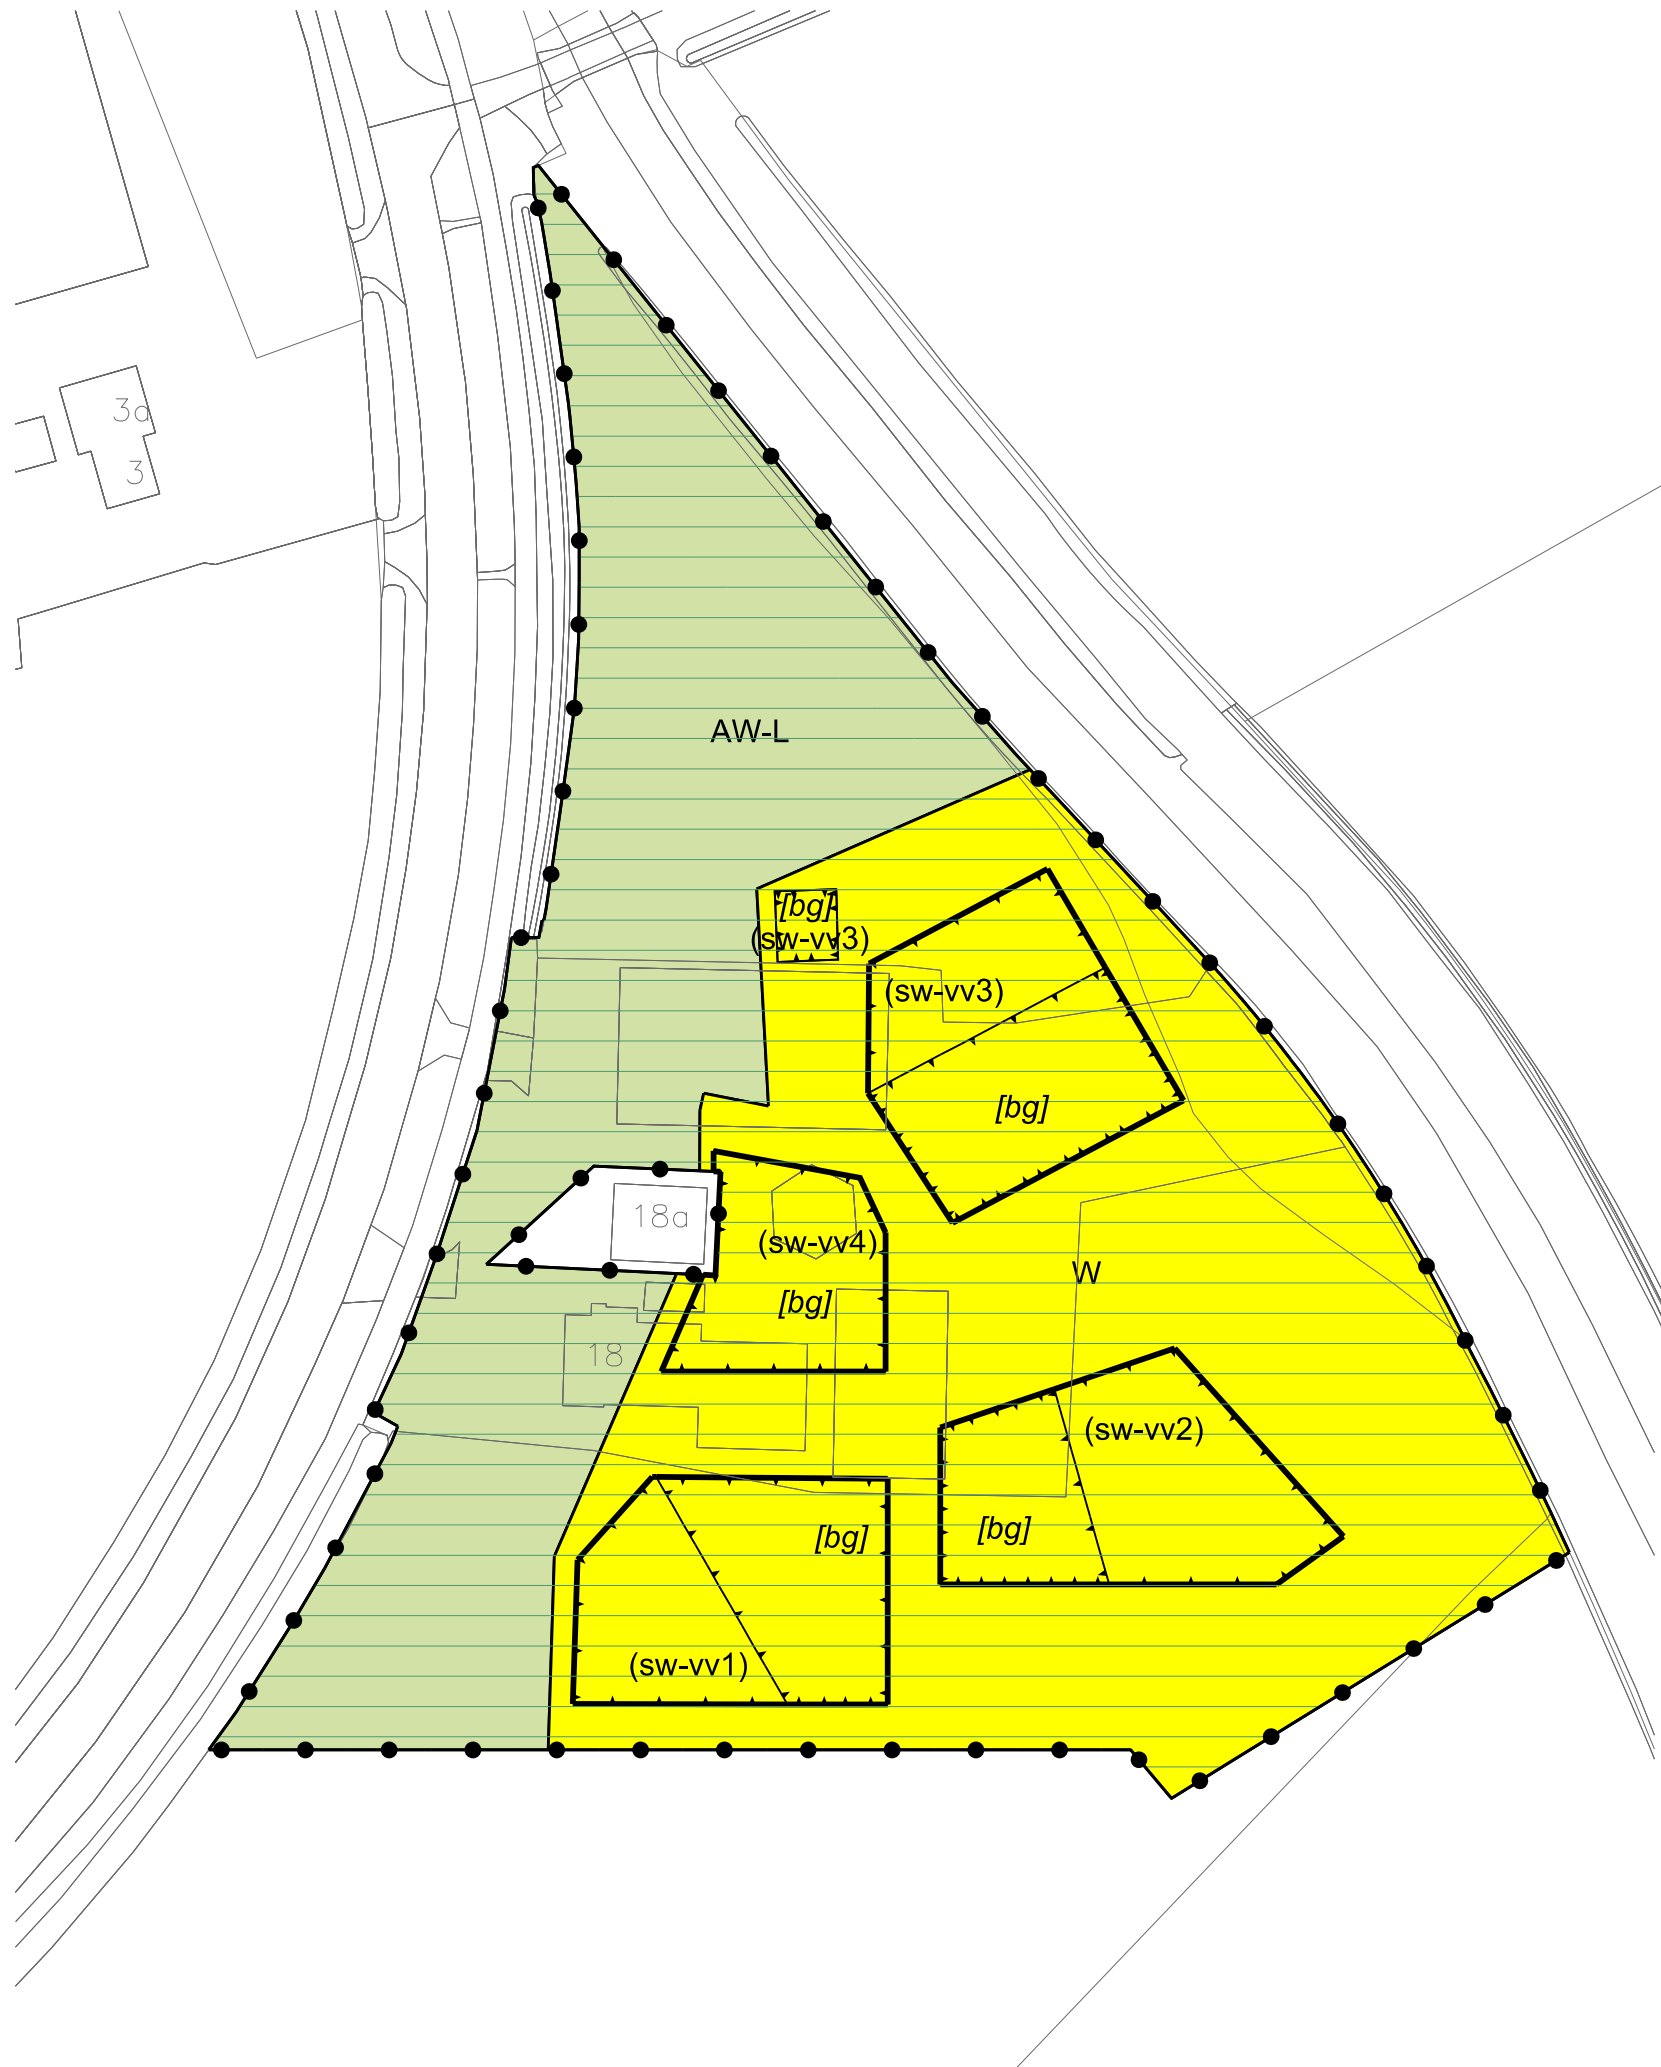

LEGENDA

- Plangebied
- Plangrens
- Bestemmingen
- A Agrarisch
- AW-L Agrarisch met waarden - Landschap
- W Wonen
- Gebiedsaanduidingen
- reconstructiewetzone - verwevingsgebied
- Functieaanduidingen
- (sw-vv1) specifieke vorm van wonen - voorwaardelijke verplichting 1
- (sw-vv2) specifieke vorm van wonen - voorwaardelijke verplichting 2
- (sw-vv3) specifieke vorm van wonen - voorwaardelijke verplichting 3
- (sw-vv4) specifieke vorm van wonen - voorwaardelijke verplichting 4
- (sw-vv5) specifieke vorm van wonen - voorwaardelijke verplichting 5
- Bouwvlak
- bouwvlak
- Bouwaanduidingen
- [bg] bijgebouwen
- Verklaring
- Ondergrond

Gemeente Wierden

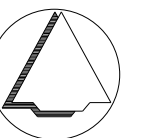

NAAM PLAN

Buitengebied 2009, herziening Bornerbroekseweg 18

NAAM GML-BESTAND

NL.IMRO.0189.BP2018000020-VA02

DATUM

25-4-2024

BLAD VAN BLADEN

2 VAN 2

FORMAAT

A3



Best M ingenieursbureau
Molenweg 107 1436 BS AALSMEERDERBRUG
06 13300041 Info@bestm.nl



ruimtelijke plannen en advies
Twentepoort Oost 16A 7609 RG Almelo
0546 454466 www.bjz.nu

TEKENAAR

MvL

SCHAAL

1 :1000