

Legenda

- 1. Te slopen
- 2. Nieuw te bouwen woning
- 3. Nieuw te bouwen bijgebouw
- 4. Aanplant zomereiken langs pad
- 5. Aanplant Winterlinde
- 6. Bestaande houtsingel
- 7. Weiland
- 8. Beukenhaag max. 1,5 (m) hoog
- 9. Bestaande inrit
- 10. Bestaande berken behouden
- 11. Bestaande Zomereik behouden
- 12. Aanplant hoogstamfruitbomen
- 13. Aanplant Walnoot



Project 1734
datum 4 juni 2019
formaat a3
tekeningno 1 (3)
bestand 1734-eip-lvwx
door herbert
schaal 1 : 500
versie 1.0

LANDSCHAPSMATRGELEN YPELOWEG 33 WIERDEN
dé Erfontwikkelaar laat plannen groeien
www.erfontwikkelaar.nl telnr 06 24 88 38 28



BEPLANTINGTABEL

	LATIJNSE NAAM	NAAM	AANPLANTMAAT	PLANTAFSTAND	%	AANTAL
BOMEN NR 4	Quercus robur	Zomereik	16-18	8 meter	100%	9
BOMEN NR 5	Tilia tomentosa	Zilverlinde	14-16	6-10 meter	100%	2
BOMEN NR 13	Juglans regia	Walnoot	14-16	-	100%	2
BOMEN NR 12	Malus/Pyrus/Prunus HO	Hoogstamfruitbomen	12-14	min. 6 meter	100%	6
HAGEN NR 8	Fagus sylvatica	Beuk	80-100	10 st/m1 driehoek	100%	n.t.b.


- bomen met 2 boompalen en band;
- bomen in gras ook met 2 maaipalen 30cm;
- indien beplanting grenst aan terreinen die worden beweid door vee of waar men met voertuigen rijdt, dient deze beplanting te worden beschermd tegen vraatschade/aanrijtschade/verdichting van de wortelzone.



hoogstamfruitbomen



eenvoudig raster langs houtsingel

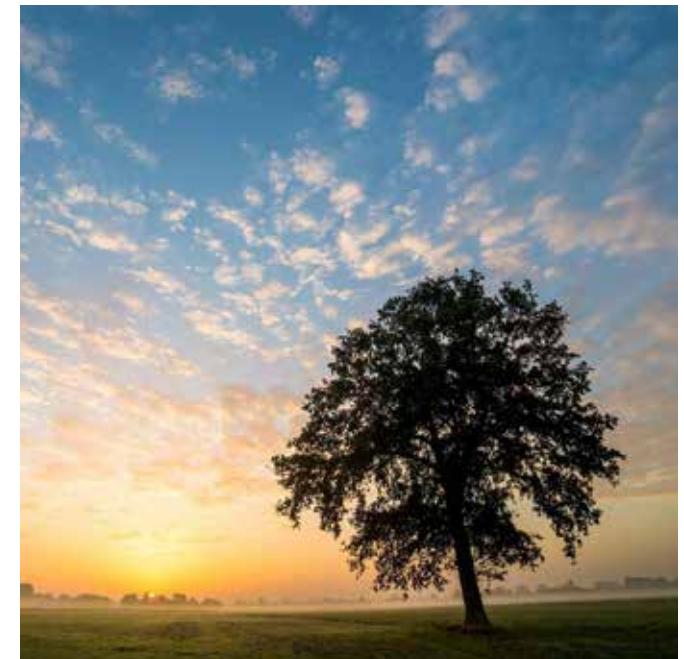

solitaire boom