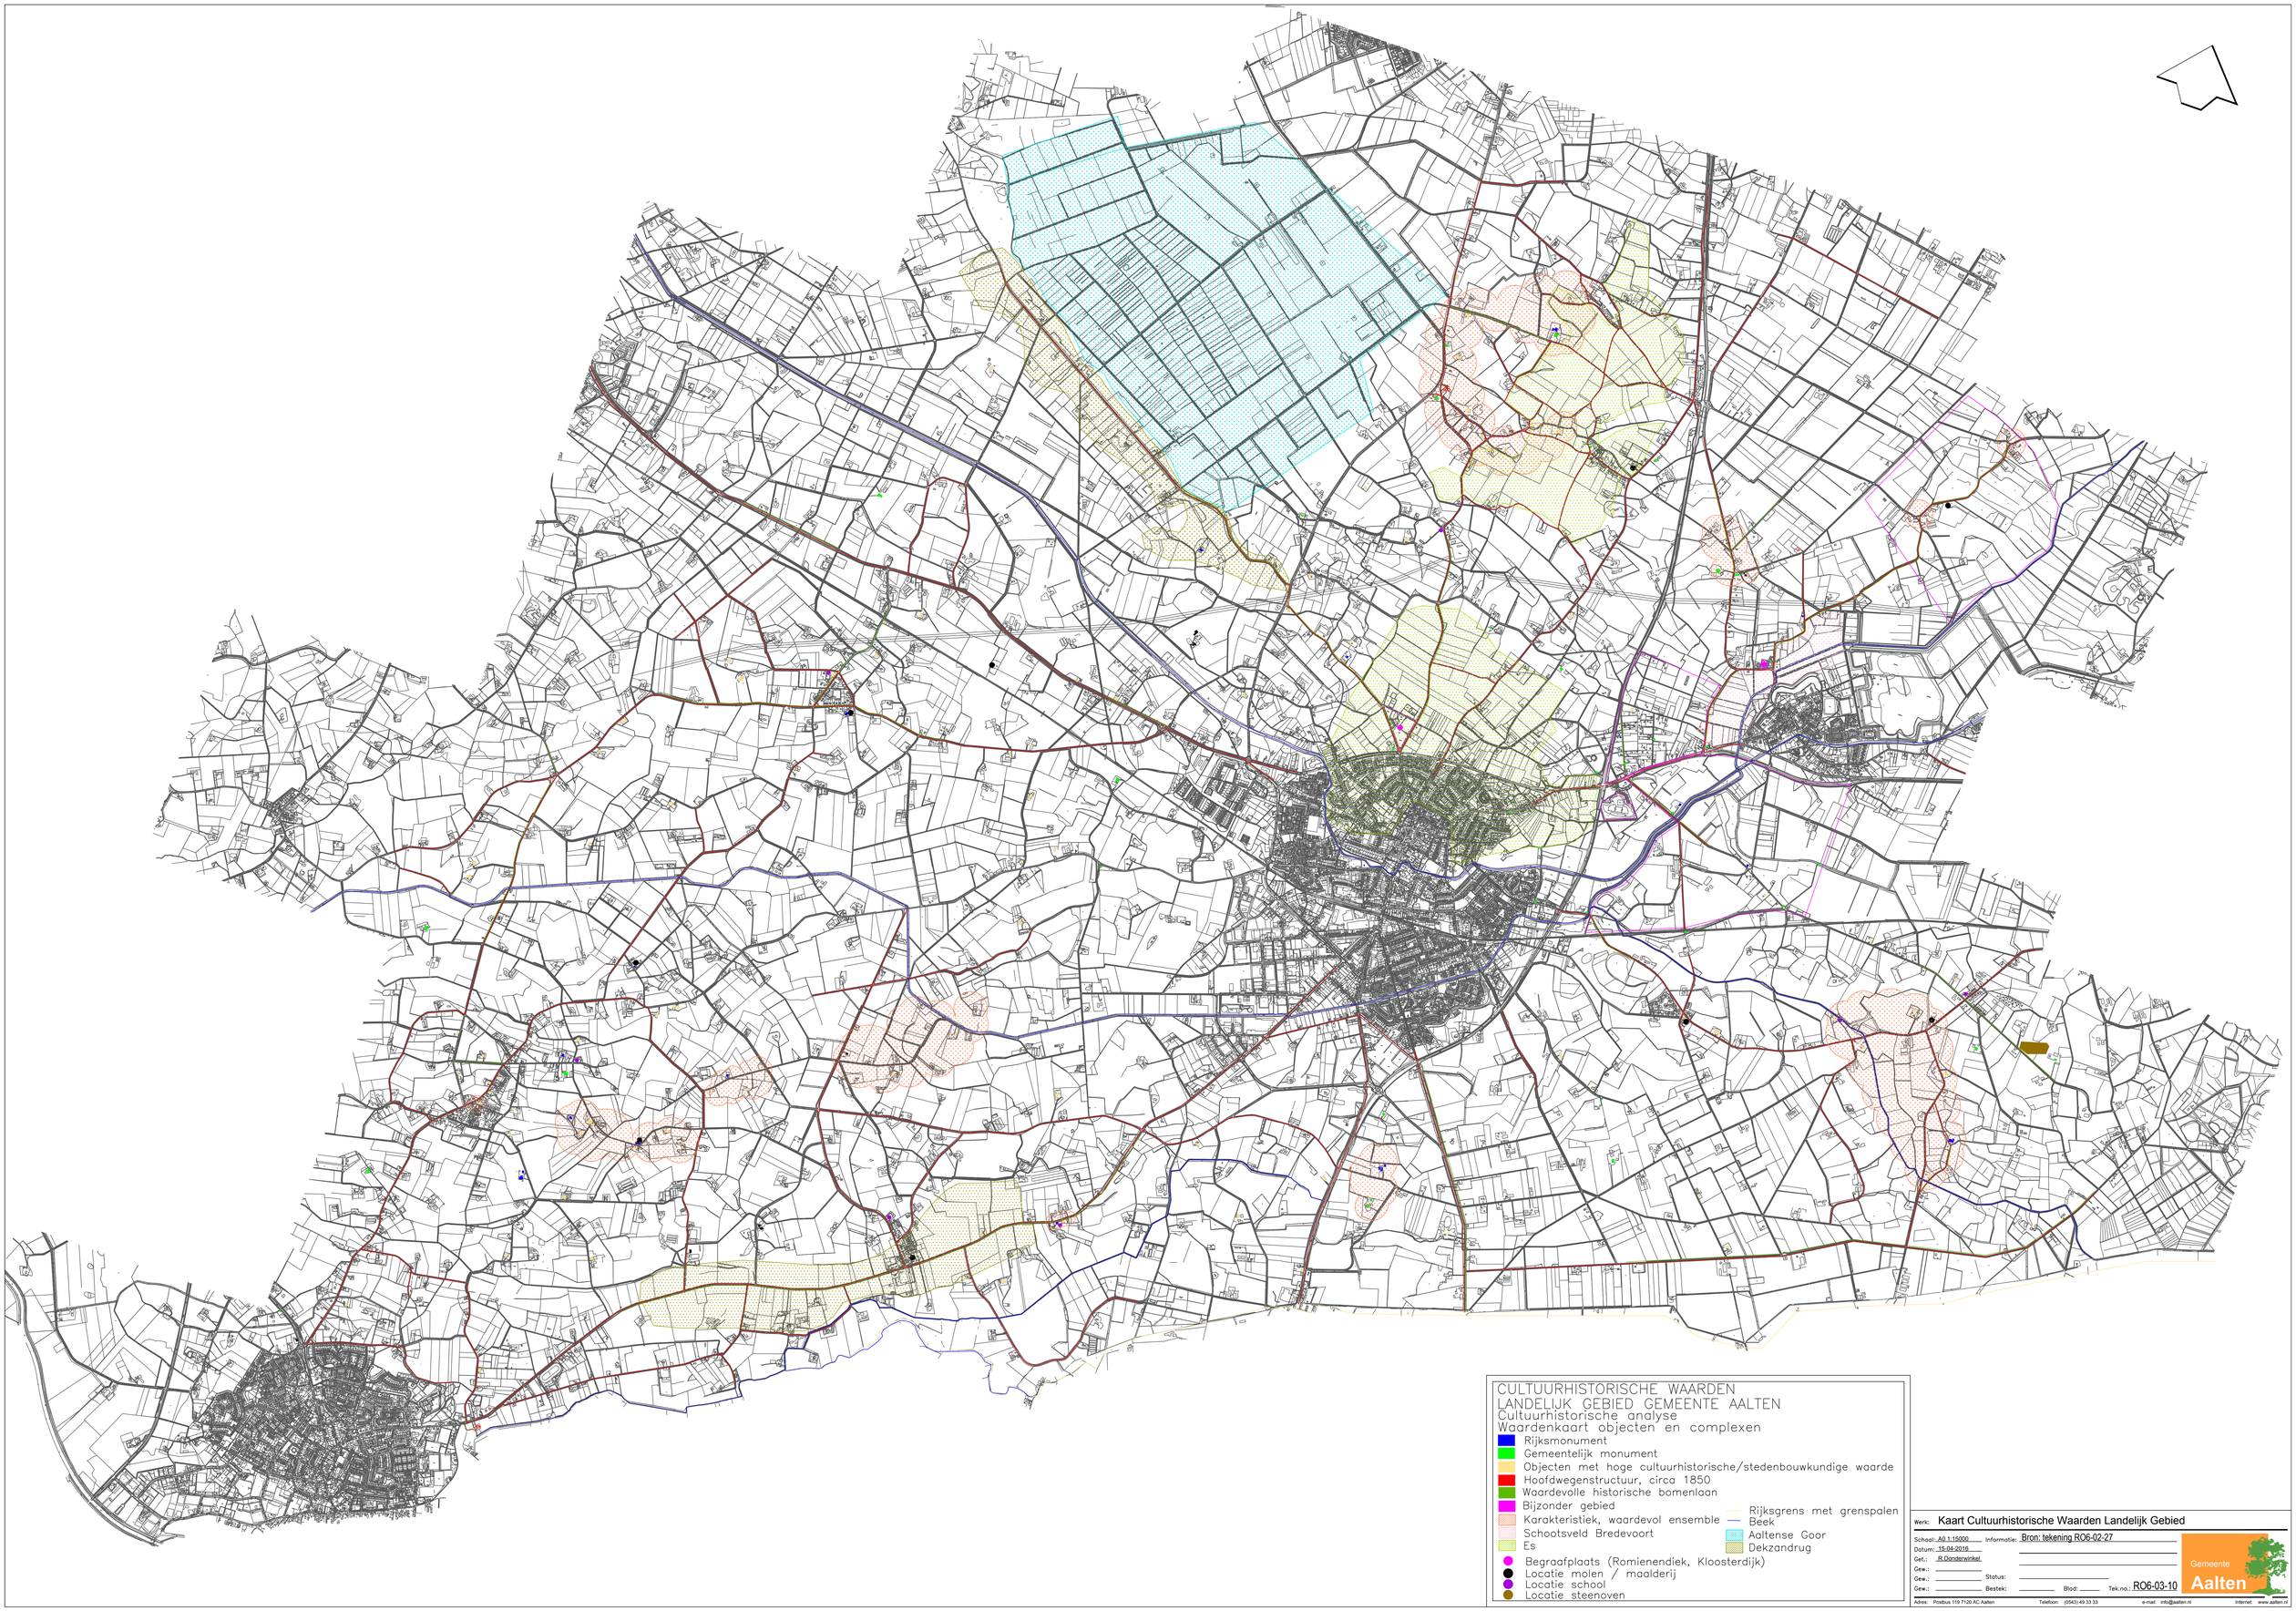

J:\GLDWG\ROYOB\RO6-03-10.dwg, Layout1, 15-4-2016 10:49:28, shei, 1:1