



VOORGEVEL

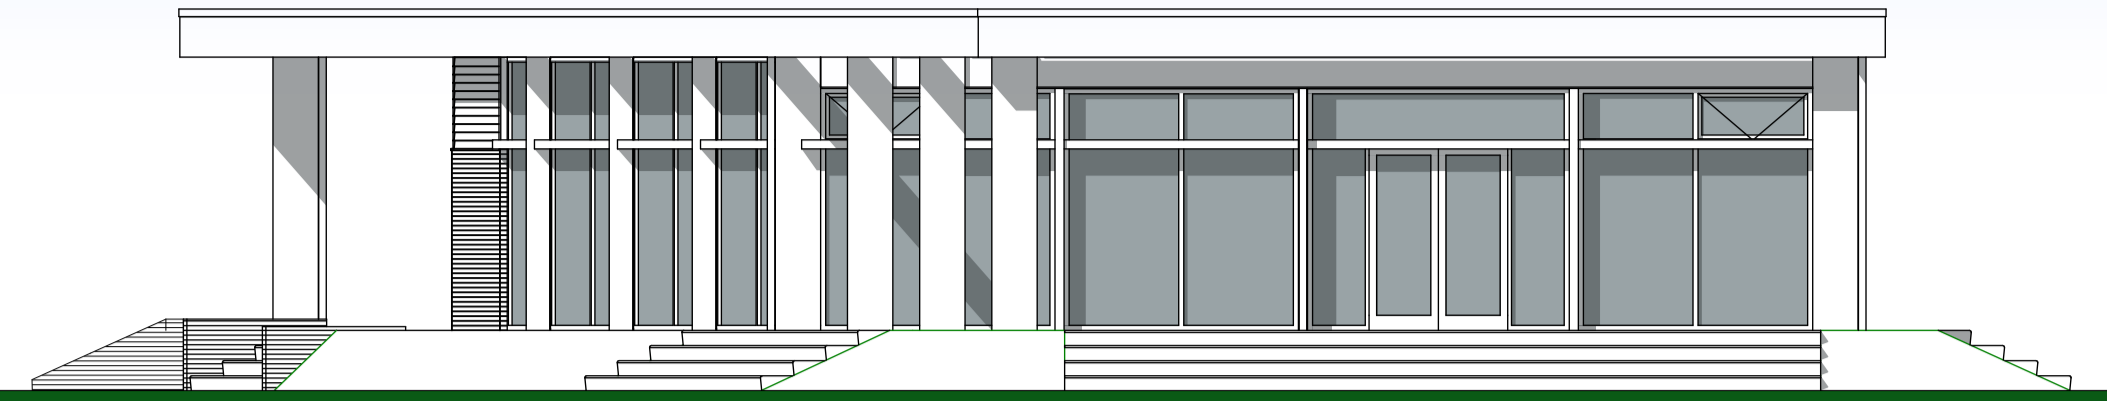


RECHTER ZIJGEVEL




ACHTERGEVEL

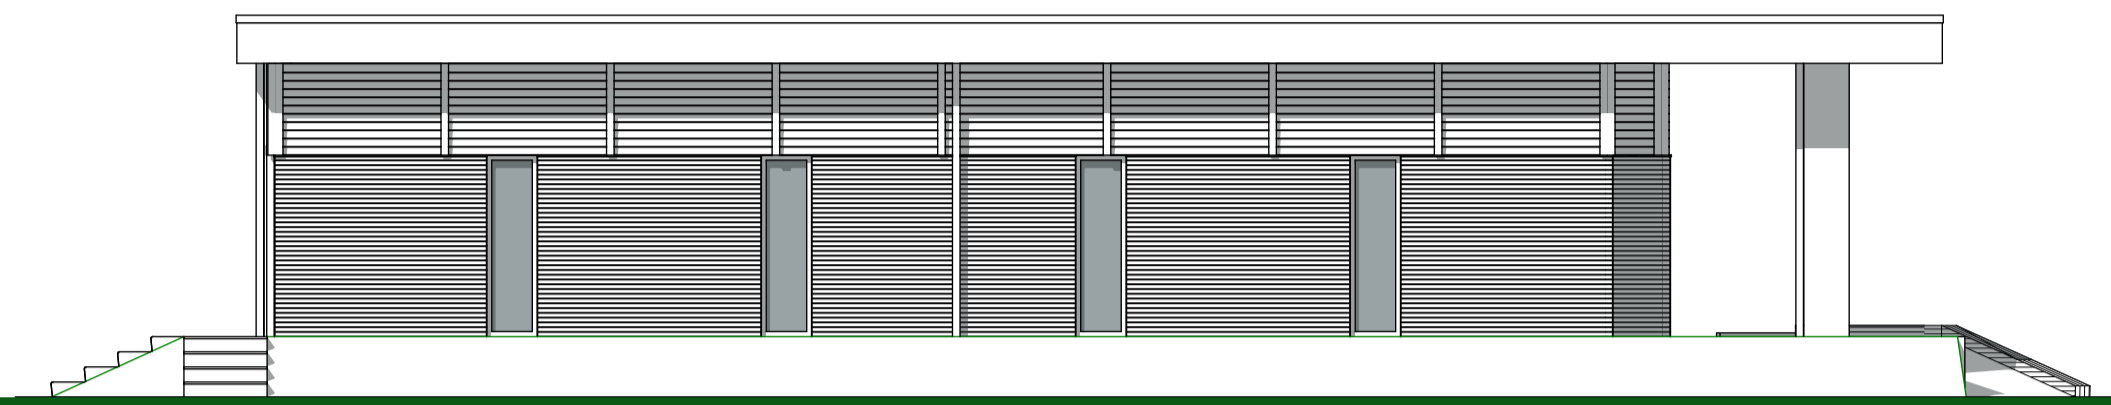




LINKER ZIJGEVEL

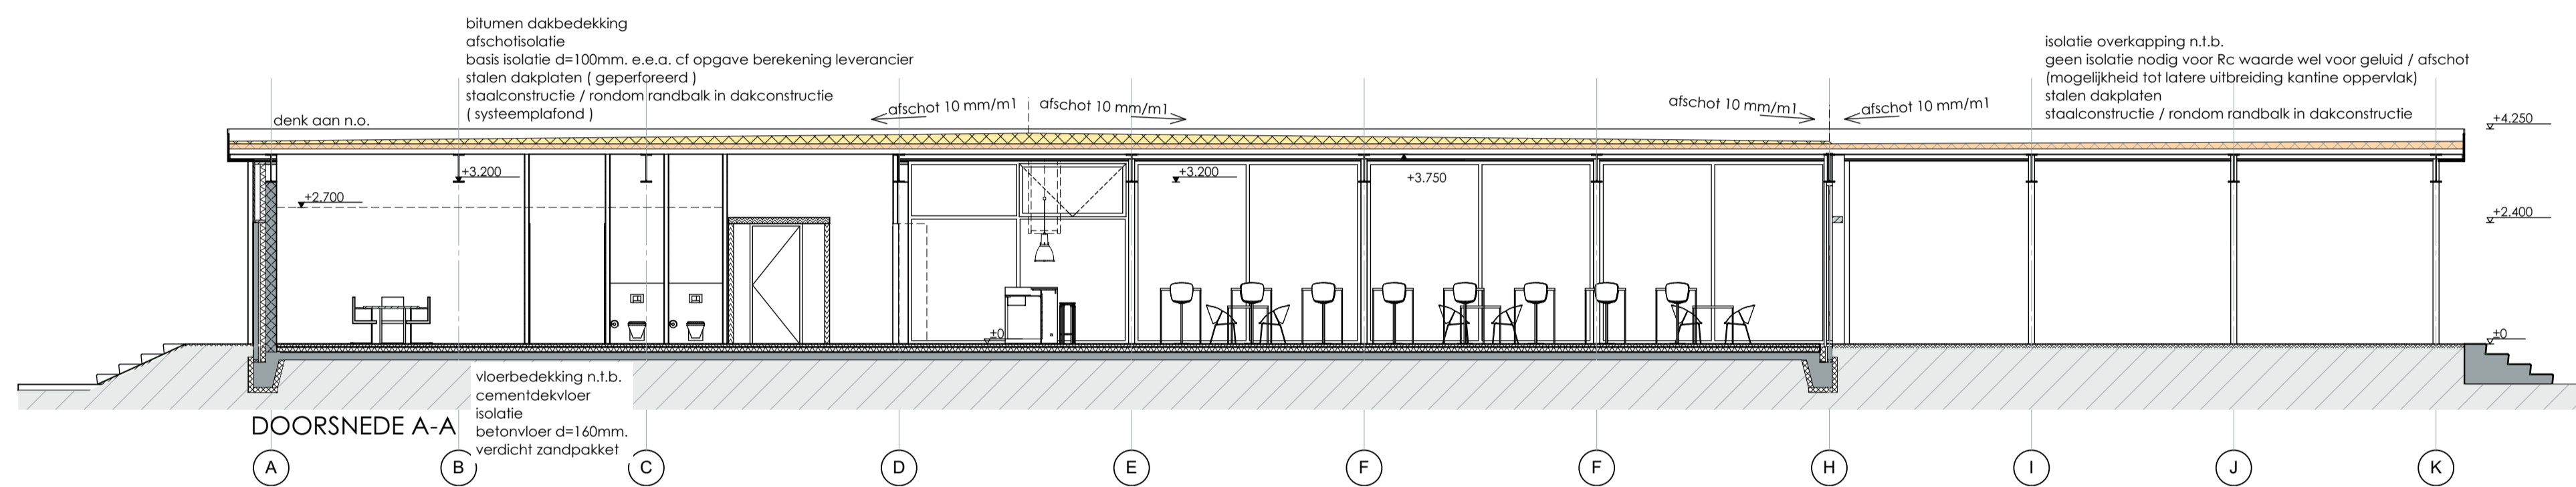

DOORSNEDE A-A

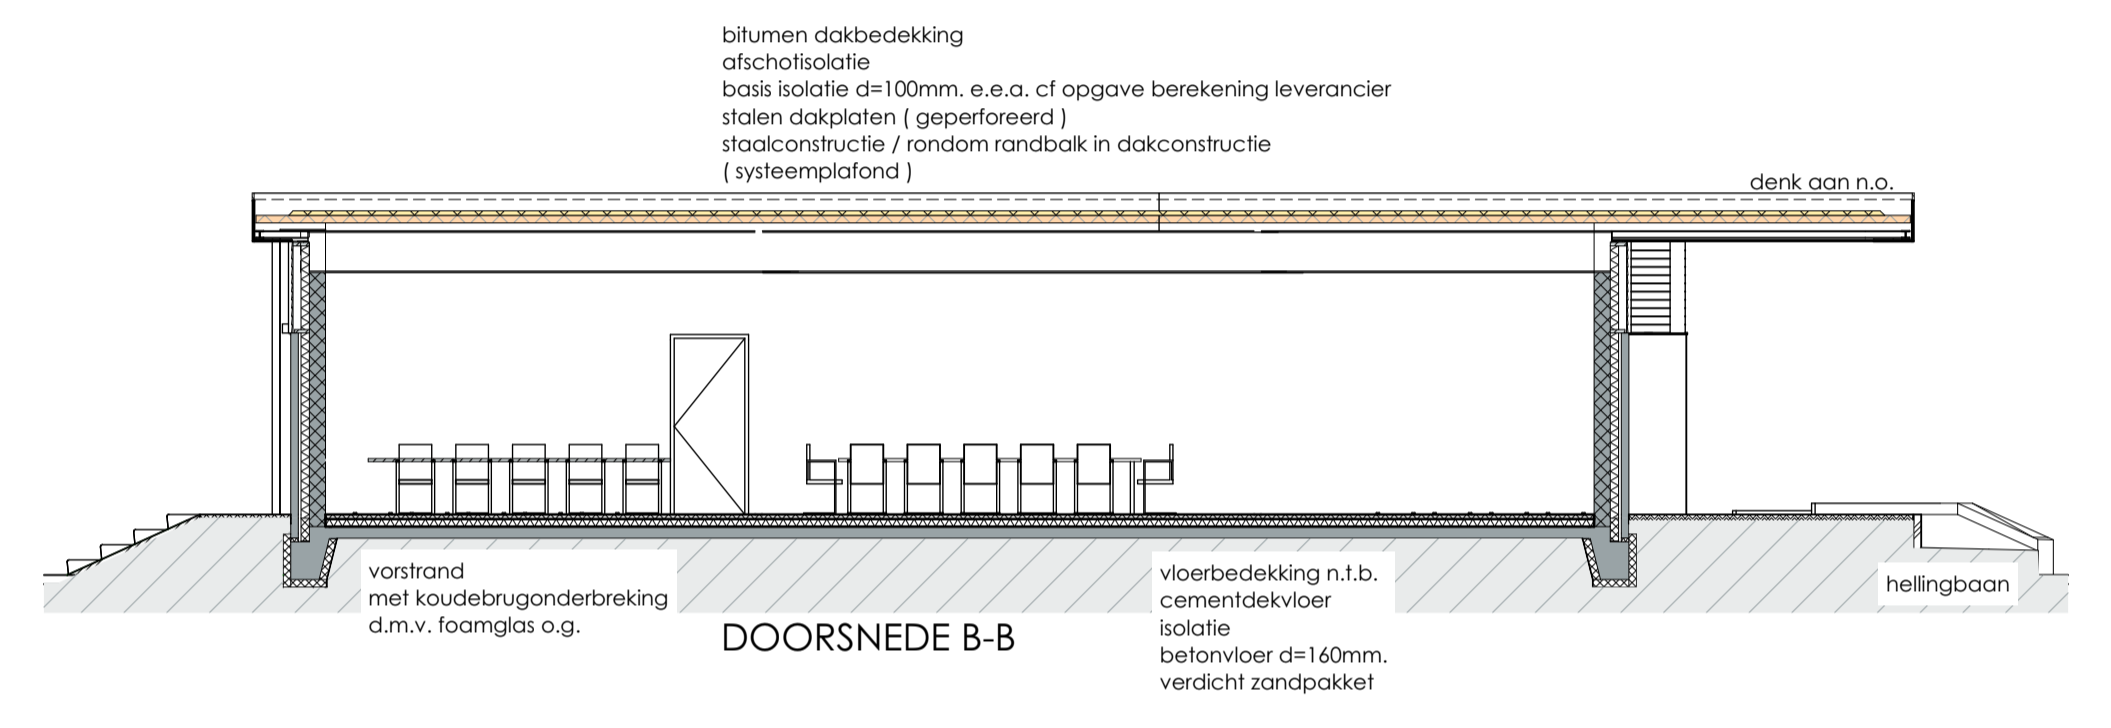

DOORSNEDE B-B

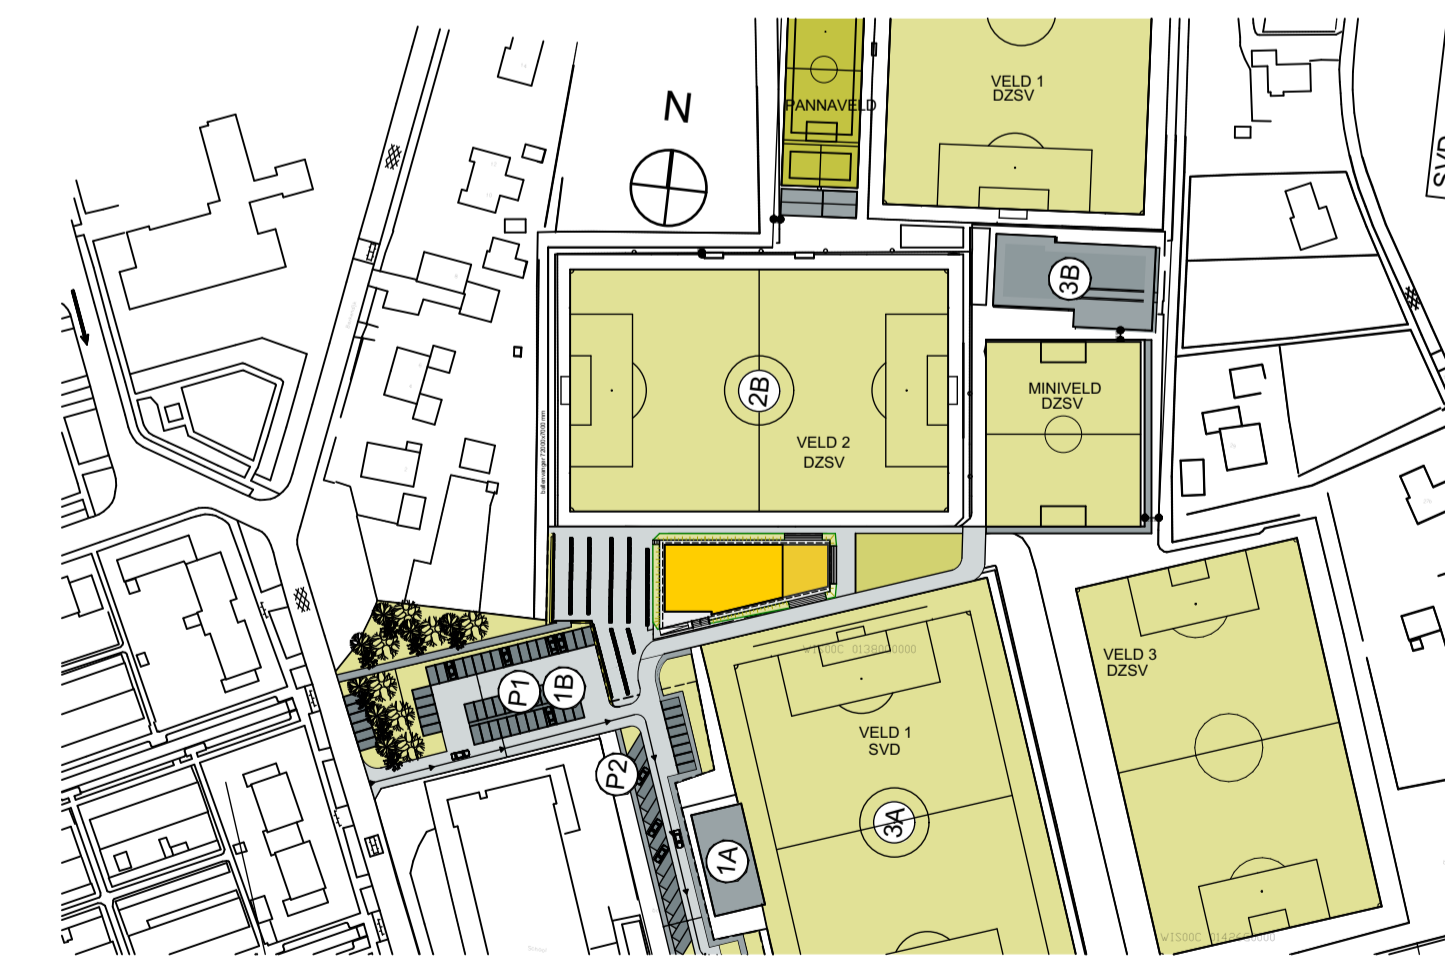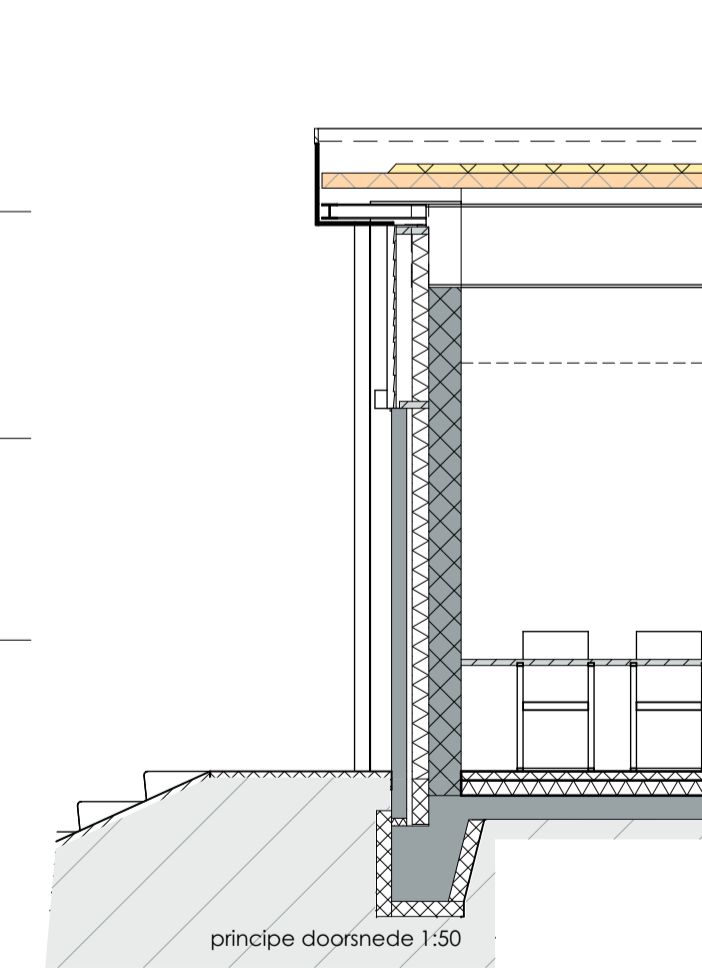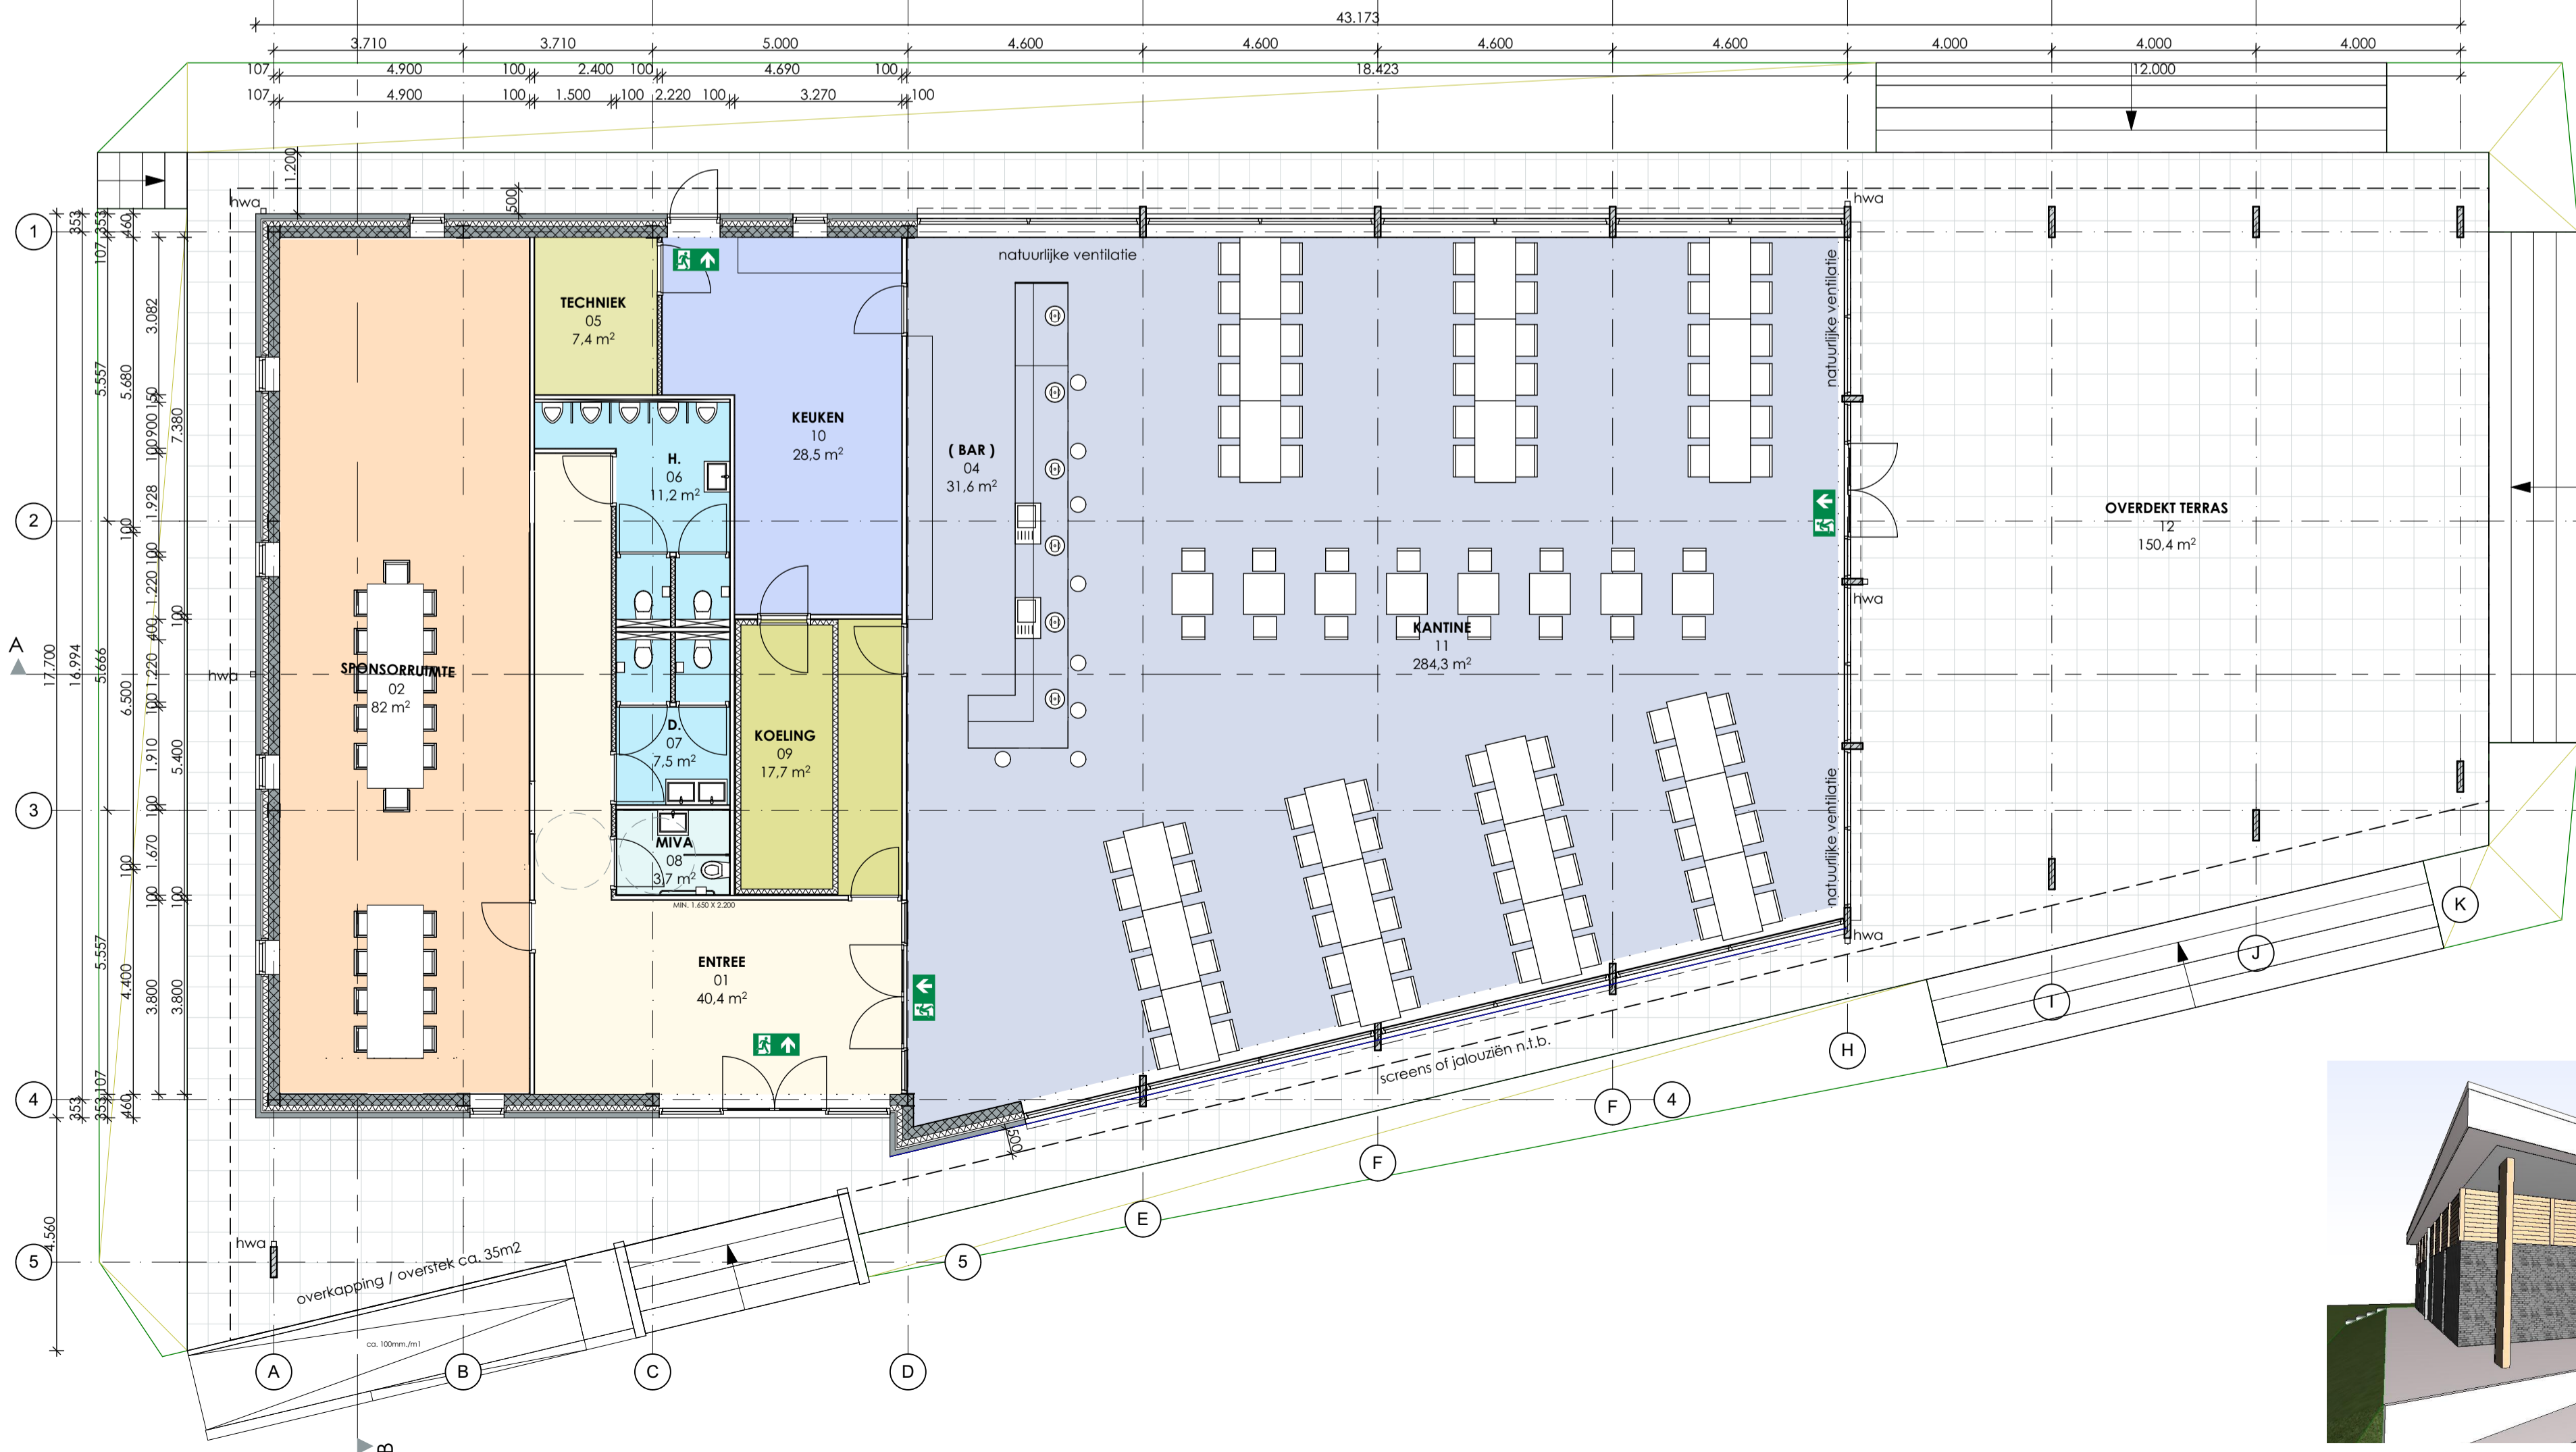

**MILLO**  
 BOUWKUNDIG TEKEN- & ADVIESBURO  
 adres : Beggelderdijk 1  
 7091 HD Dinxperlo  
 telefoon : 06 - 101 484 37  
 e-mail : info@tekenburomilo.nl  
 internet : www.tekenburomilo.nl  
 datum tekening : 18-12-2018  
 getekend door : R.Milojevic  
 schaal / formaat : 1:100 A1  
 datum wijziging :

opdrachtgever:  
**FUSIE CLUB DINXPERLO**  
 projectomschrijving:  
**nieuwbouw Clubgebouw  
 aan de Europastraat te Dinxperlo**  
 onderdeel:  
**Voorlopig ontwerp**  
 werknnummer: P18\_1273 bladnummer: **P181273\_VO-01**