



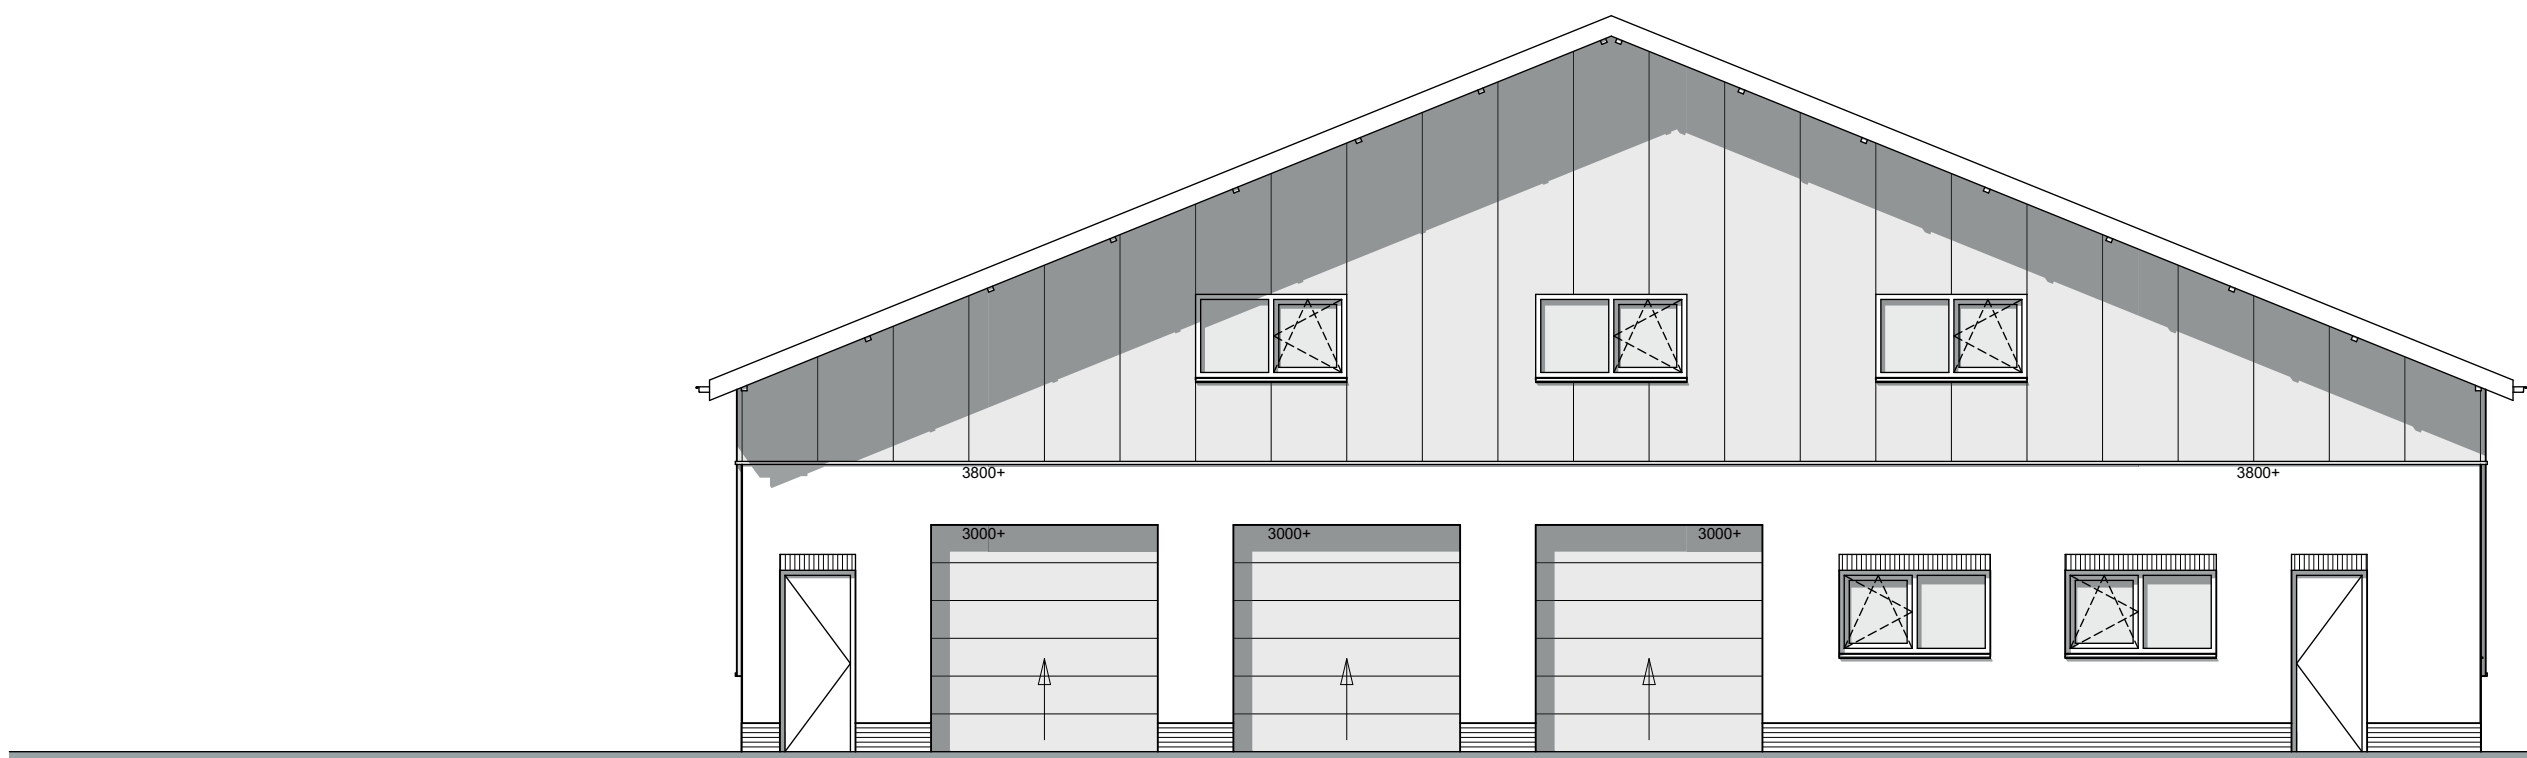


Voorgevel



Rechter zijgevel

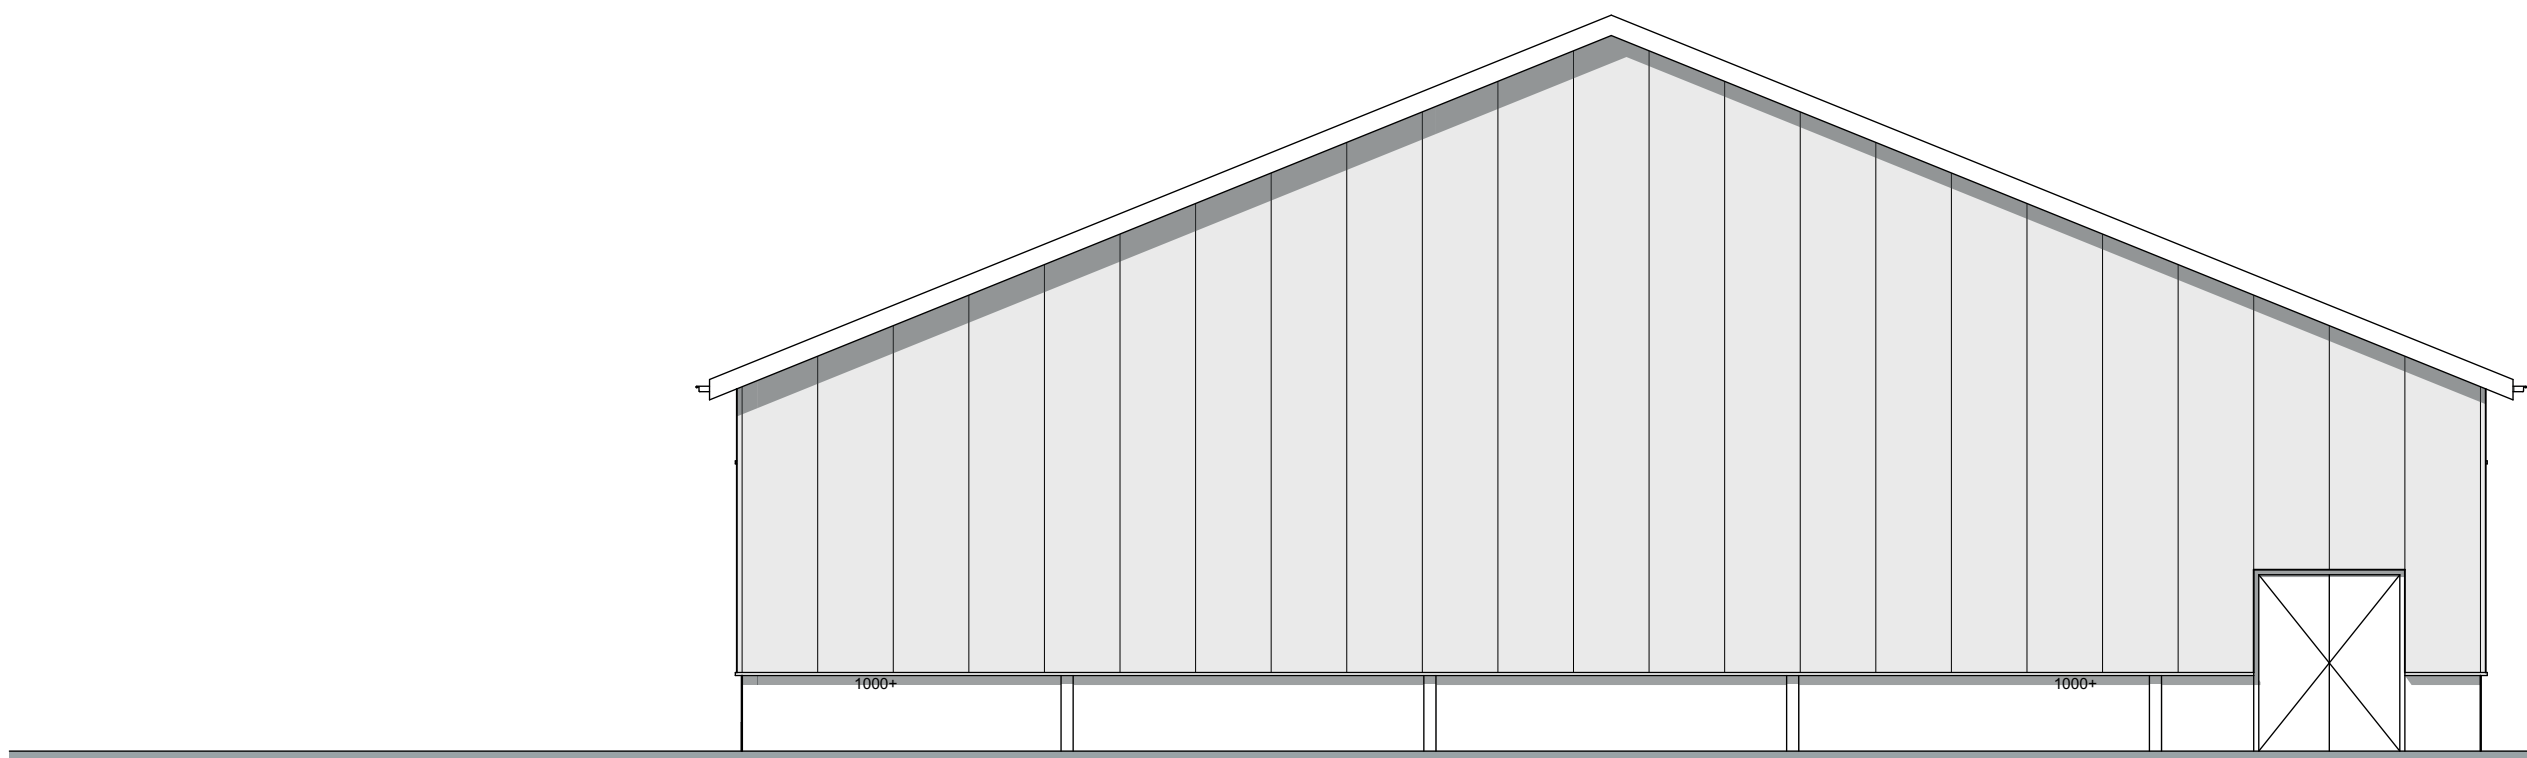




Achtergevel

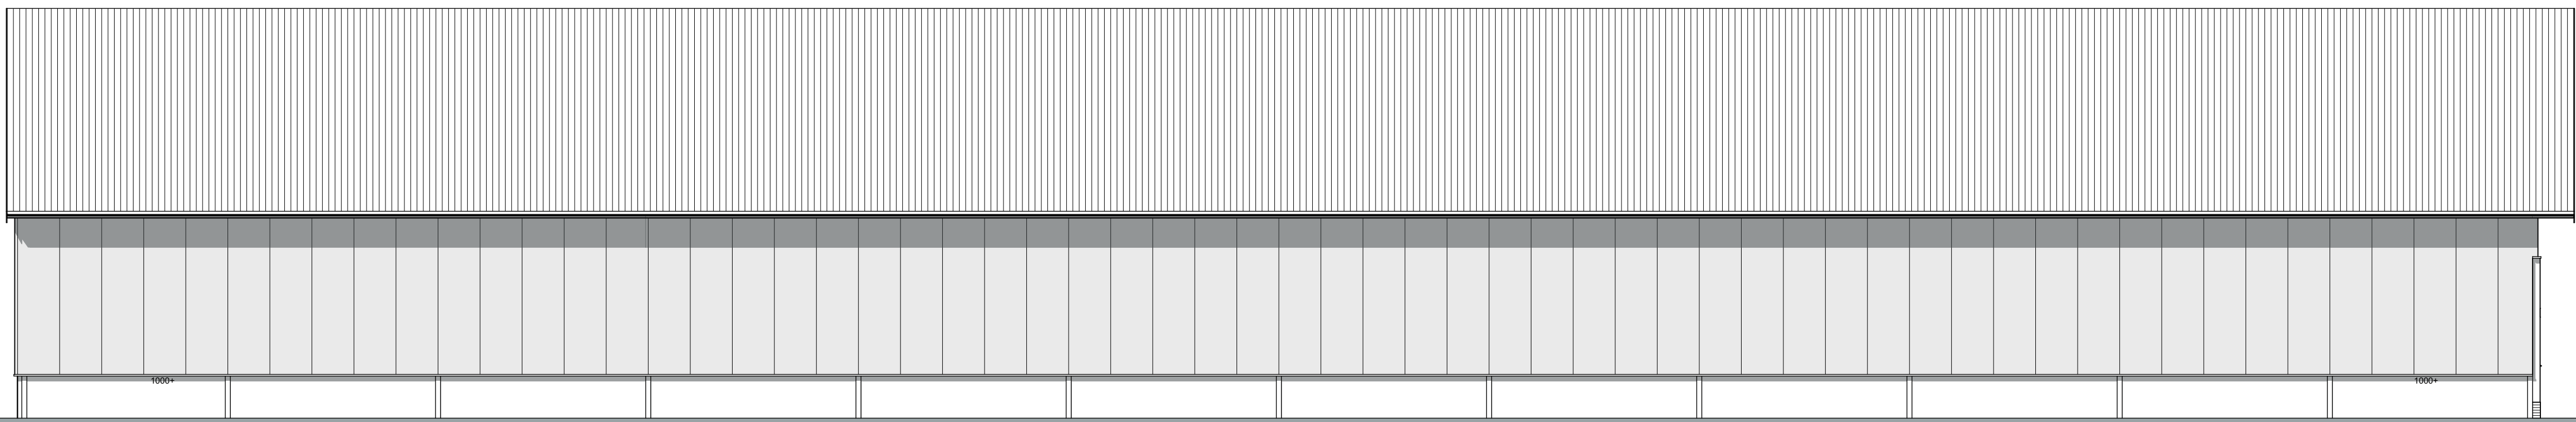

Linker zijgevel



Materiaal / kleurenvooi:			
Gevels:	metaalwerk	rood gesnood	
	sandwich	antraciet / grijs	
Raamkozijnen:	prefab beton	baksteenrozet rood gesnood	
	Locoduren:	kunststof	zwart
Sectoren:	Locoduren:	kunststof	antraciet / grijs
	Galen:	kunststof	zwart
Dakbedekking:	sandwich dakplaat	antraciet	
	Wolven / boeren:	staal netwerk	zwart

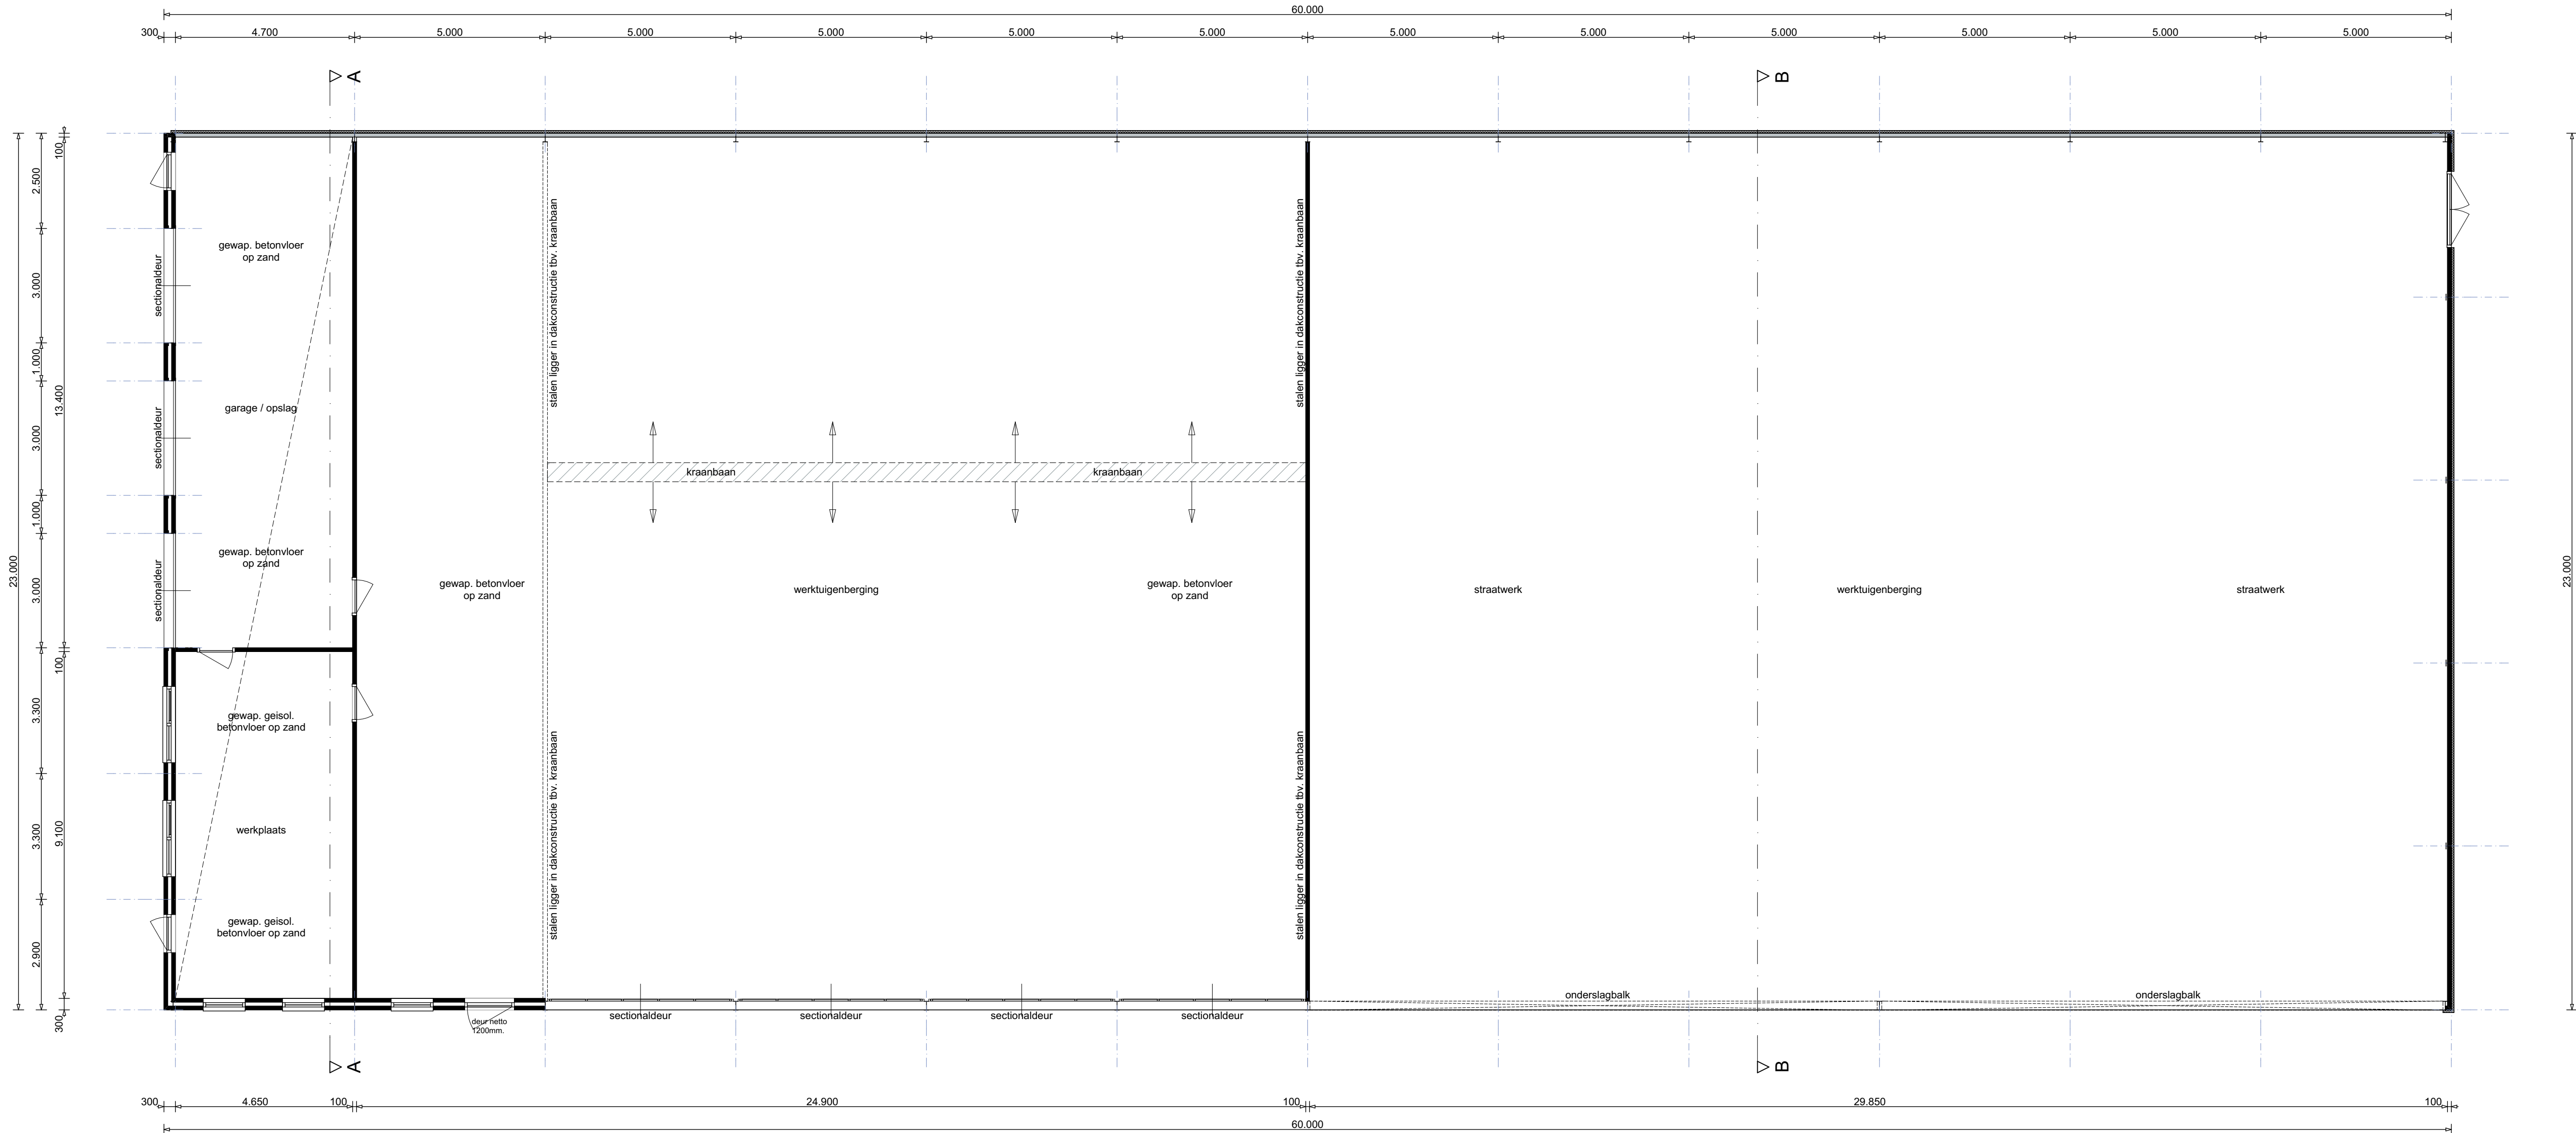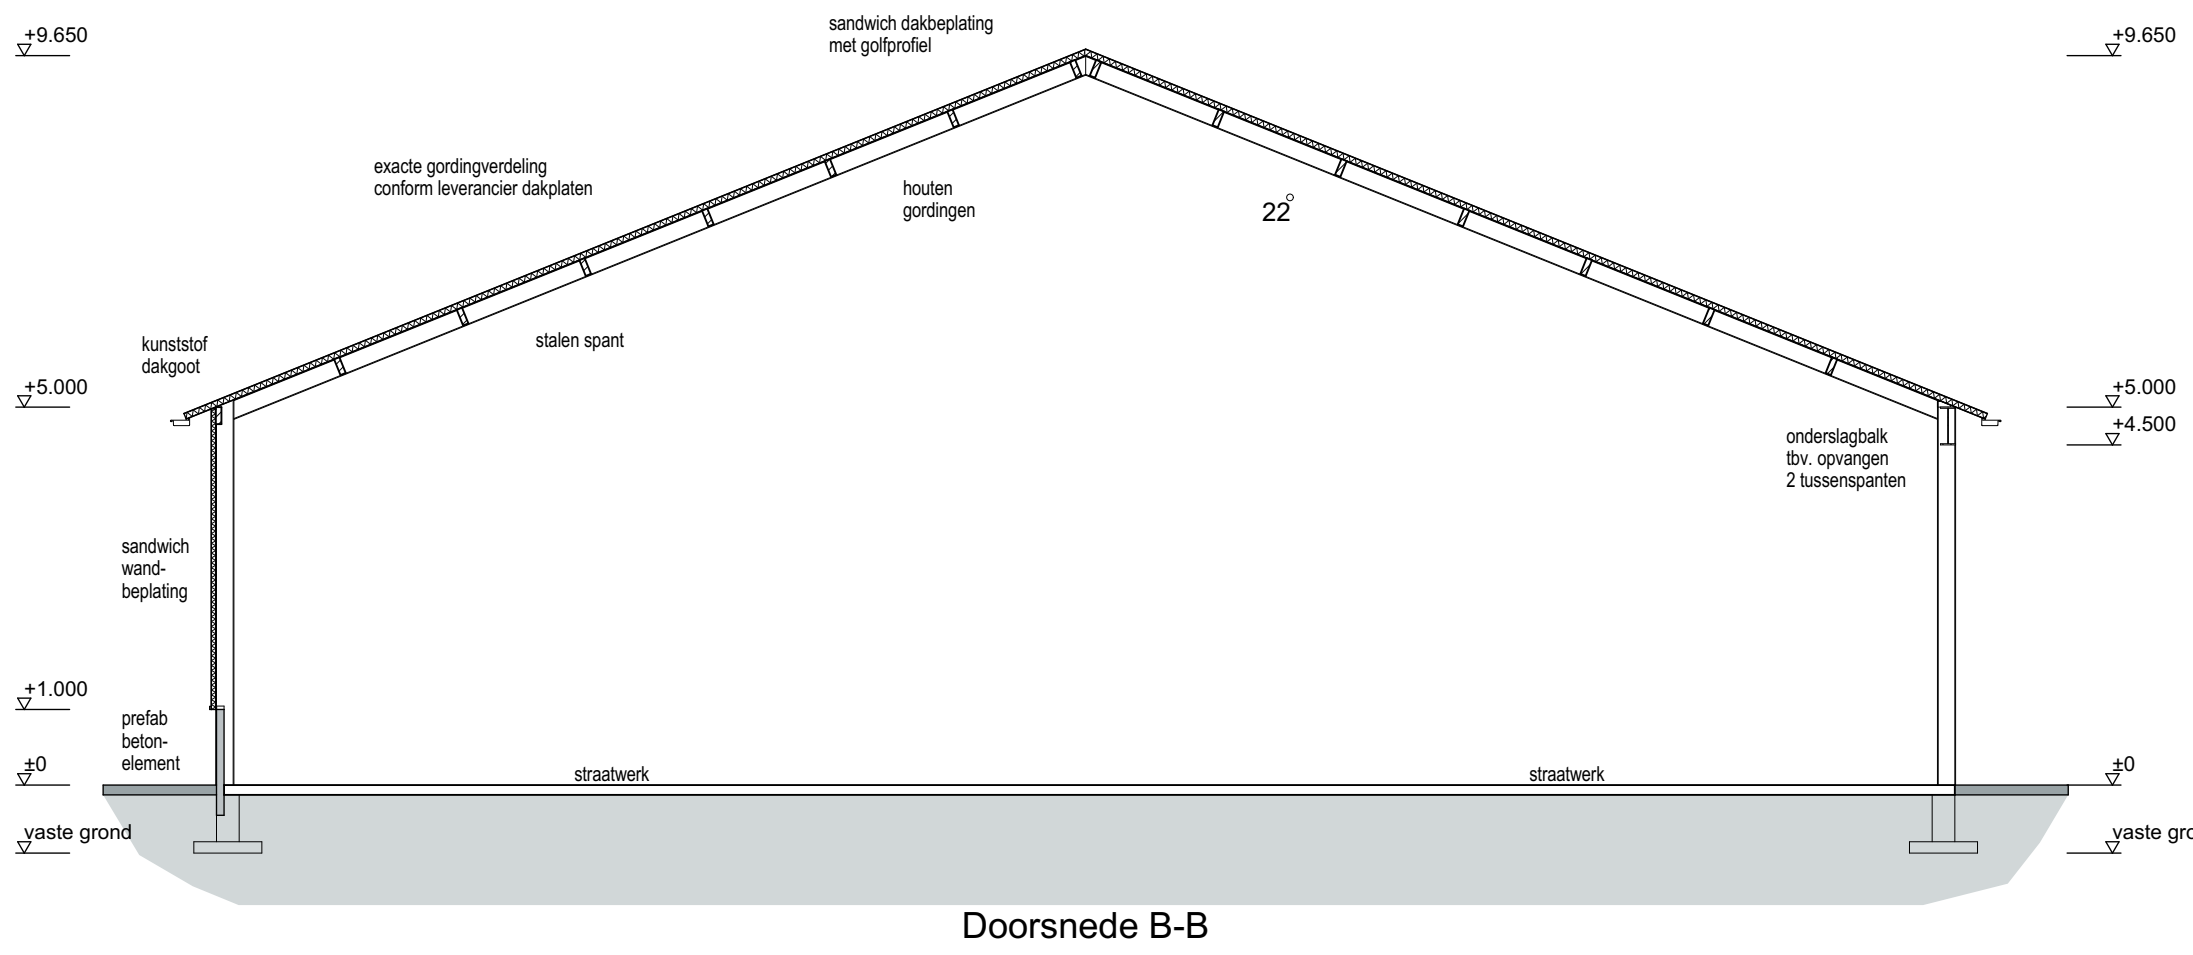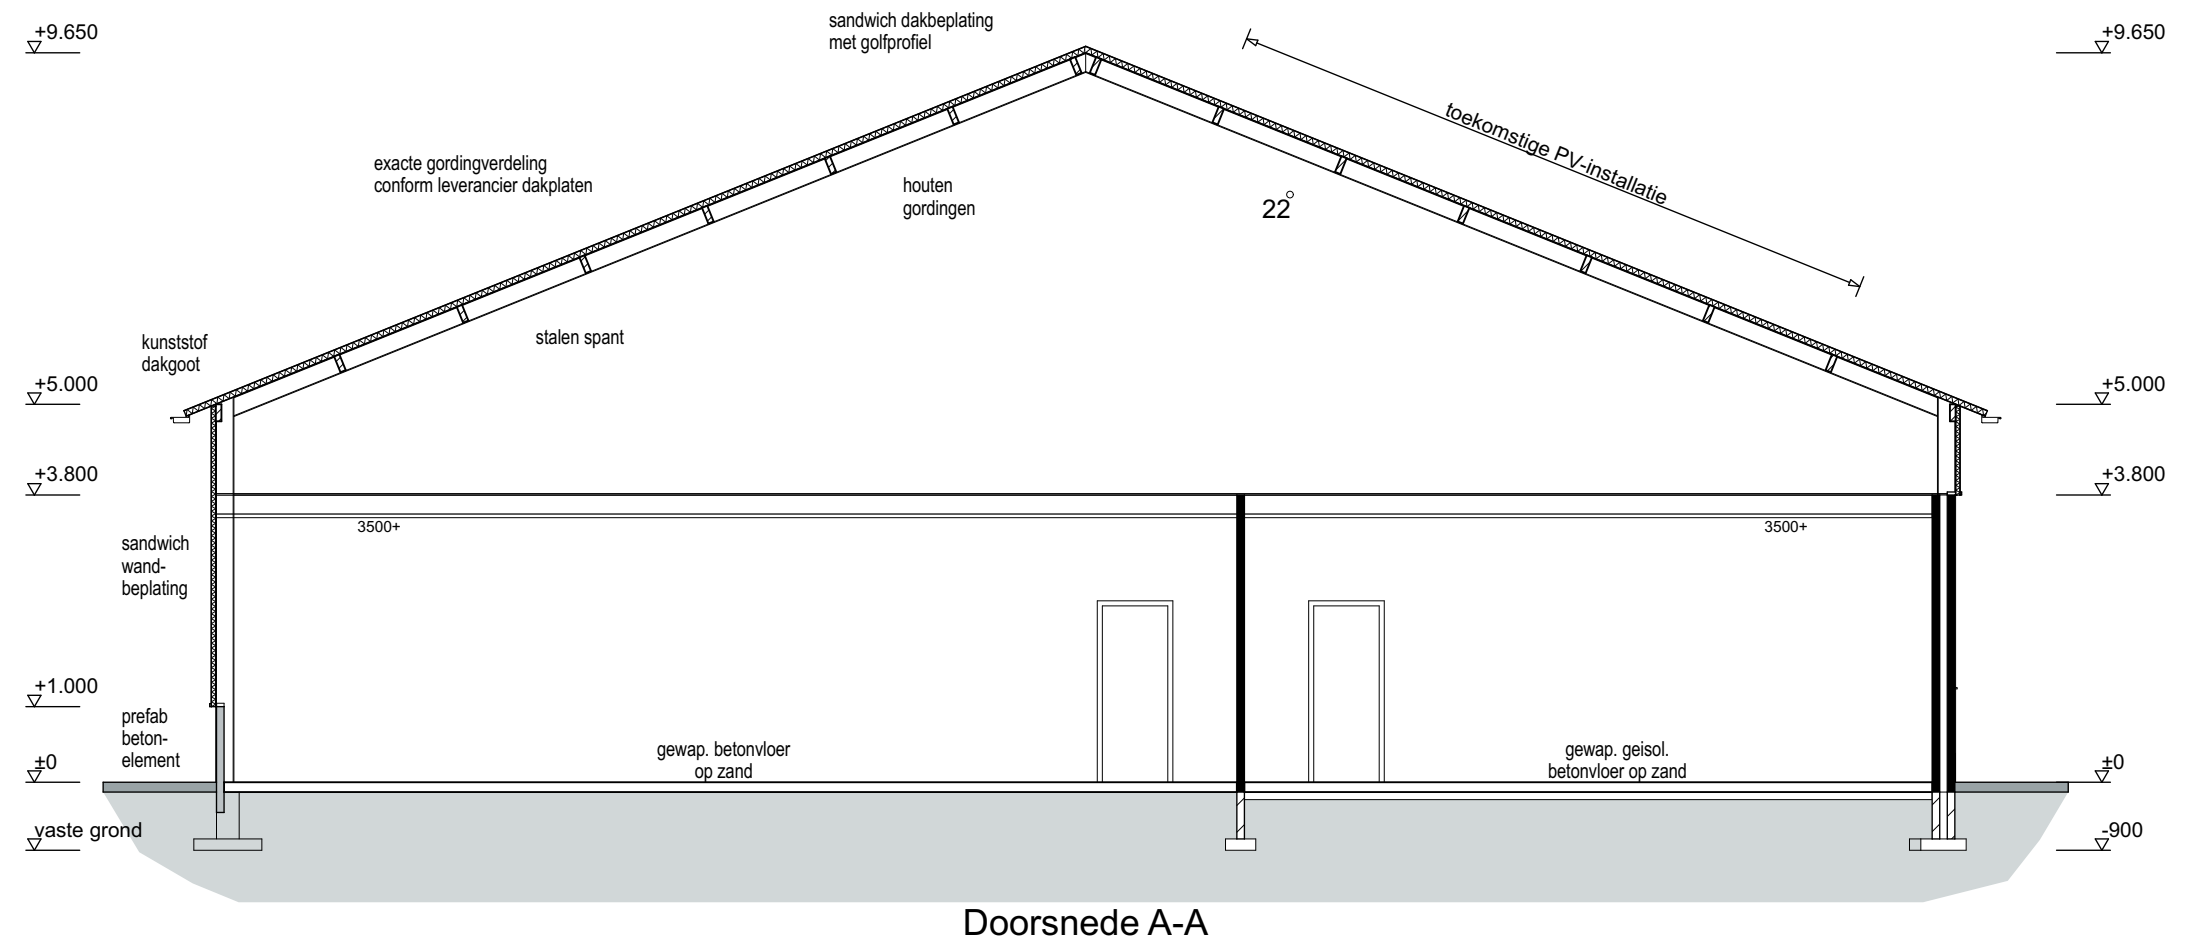

Plattegrond

Schetsontwerp

Leeuwerikstraat 33a
7051 XD Varsseveld
Tel: 0315-820100
Fax: 0315-820100
Internet: www.locisadviseurs.nl

Projectomschrijving:	Nieuwbouw bedrijfshal	Datum:	15-03-2018
Fase:	Omgevingsvergunning	Wijzigingsdatum 1:	-
Locatie:	Kloosterdijk 18 7121 LL Aalten	Wijzigingsdatum 2:	-
Onderwerp:	Plattegrond, Doorsneden en Gevelsontwerpen	Wijzigingsdatum 3:	-
Opdrachtgever:	Fam. Wieboort-Schaap Kloosterdijk 18 7121 LL Aalten Tel: 0543-451273	Schaal:	1:100
Formaat:	A0	Tekenaar:	Bouwteckuur, J. Boxebeld
Bestandnaam:	18-021-01-Walvoort	Revisie:	-
Tekeningnummer:	18-021-01	Revisie:	-

Deze tekening mag alleen vermenigvuldigd en/of aan derden verstrekt worden met toestemming van Locis Adviseurs.