




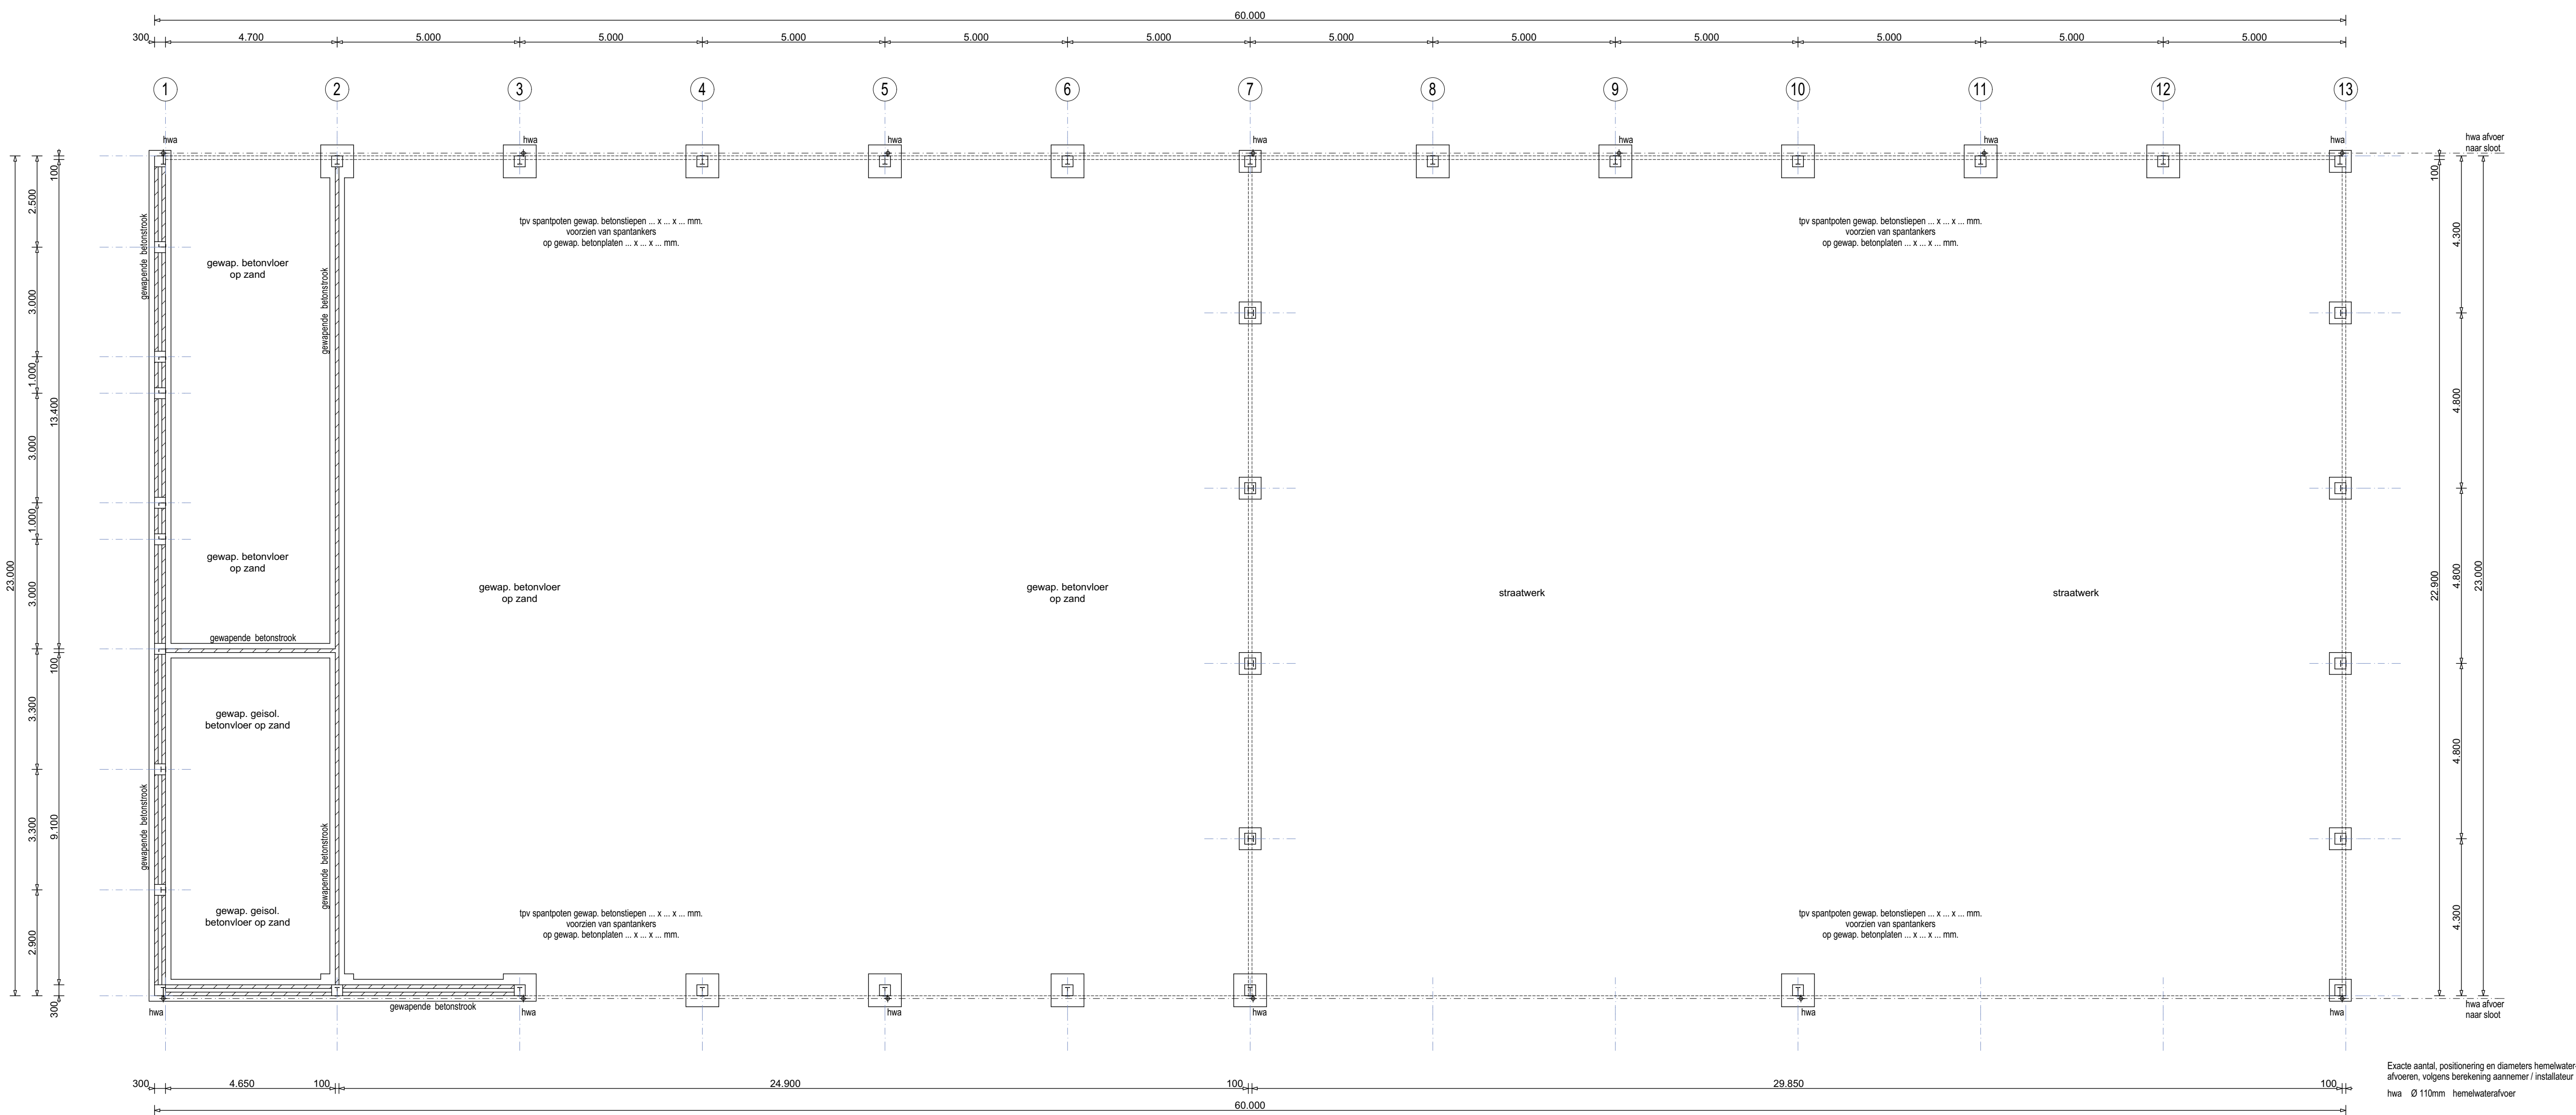


Fundering / Riolering

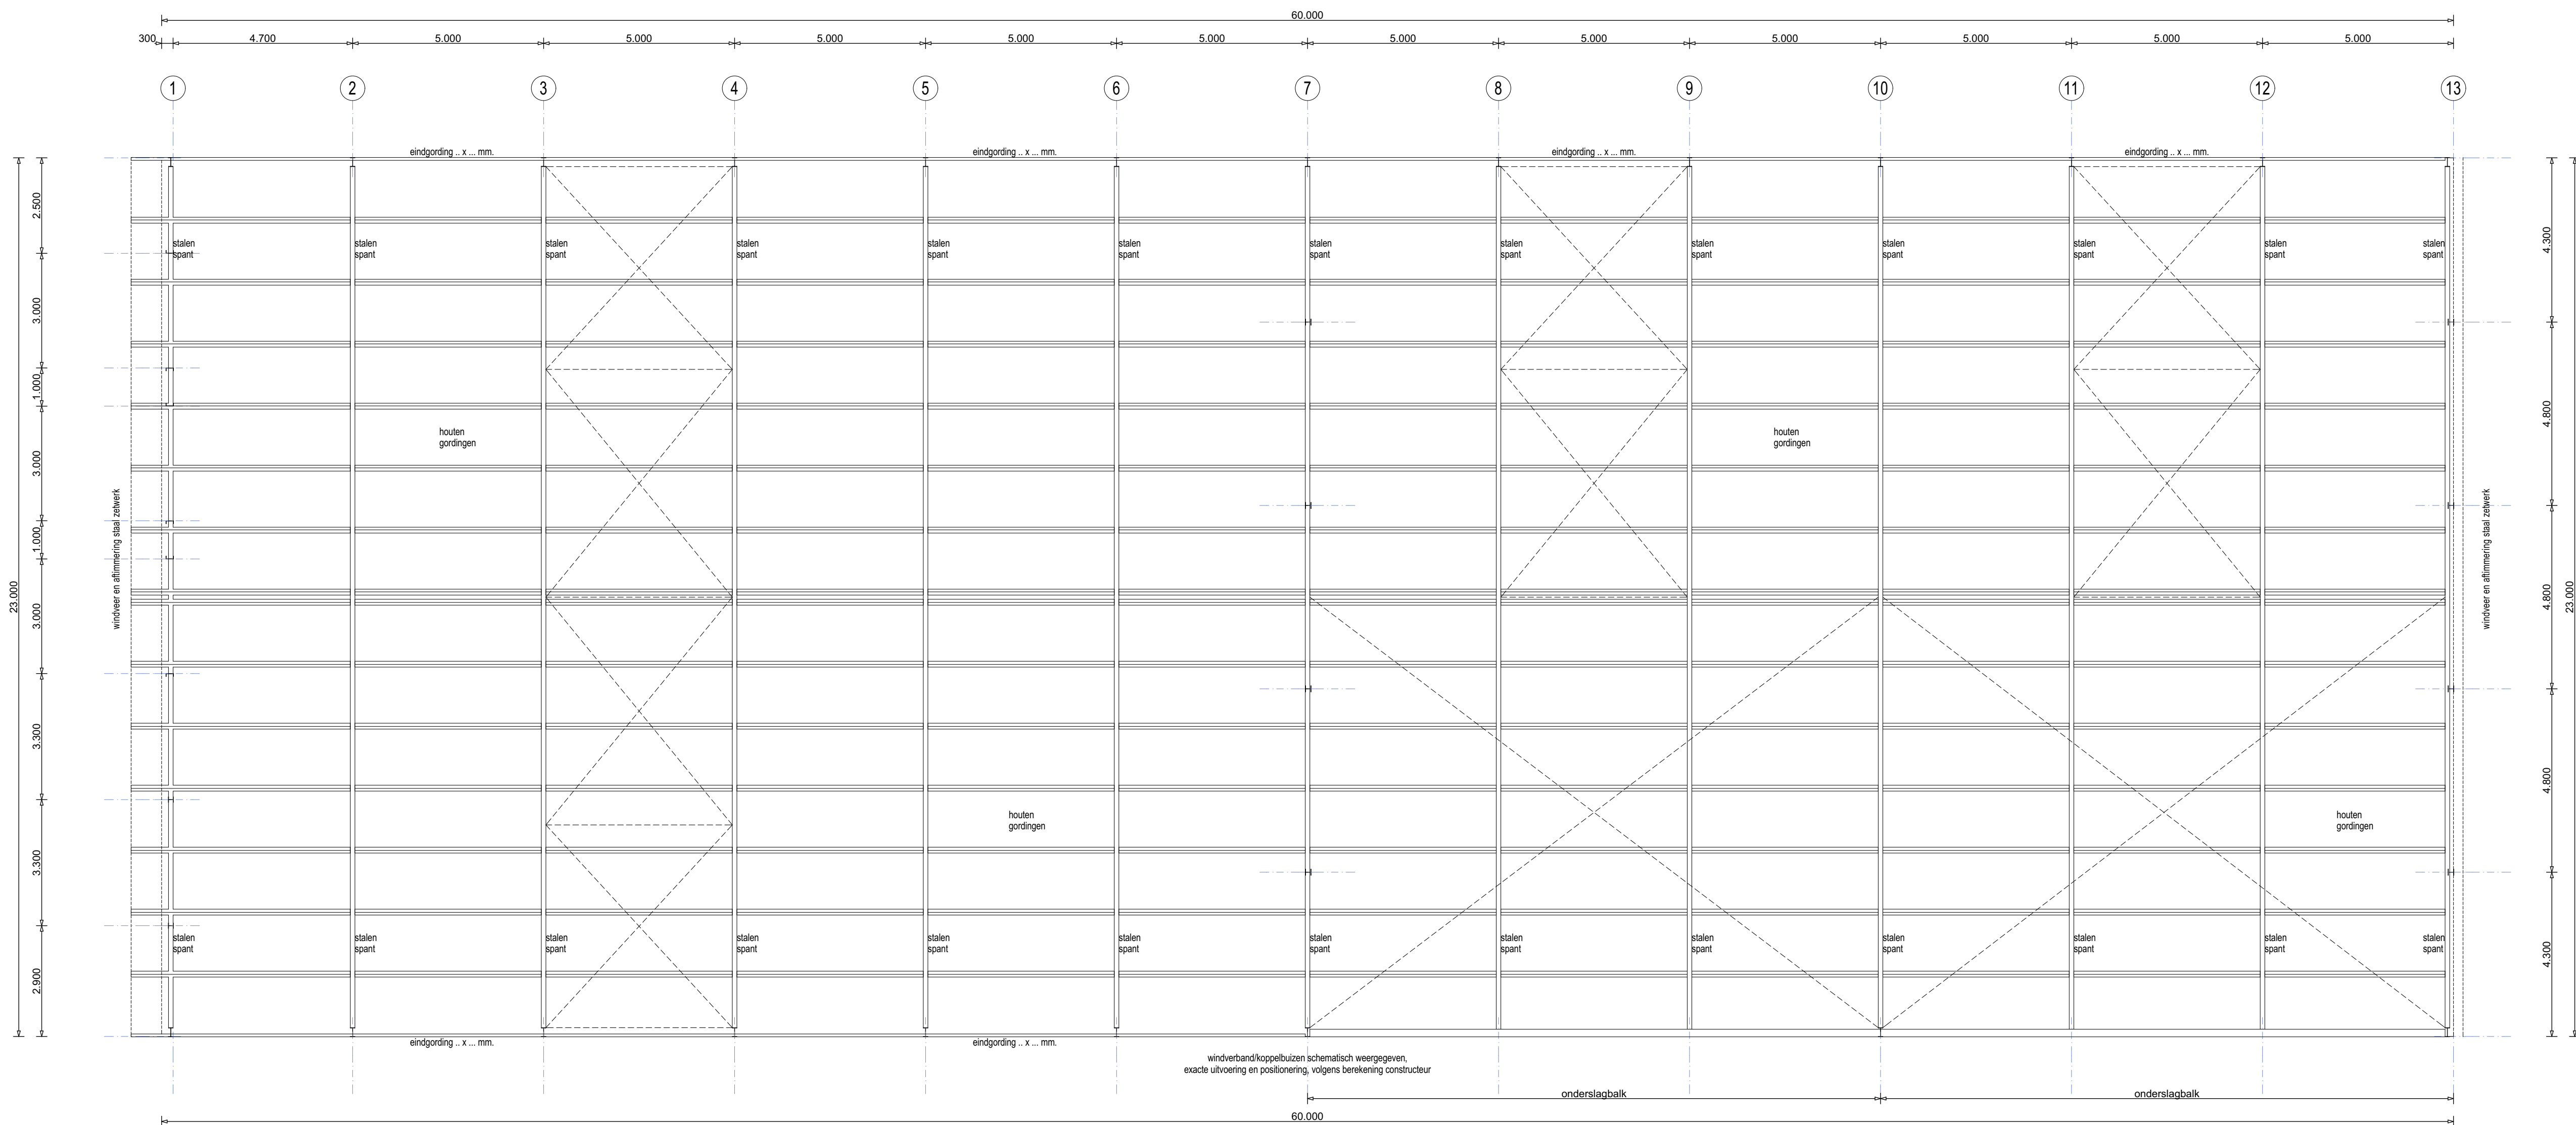


Kapplan

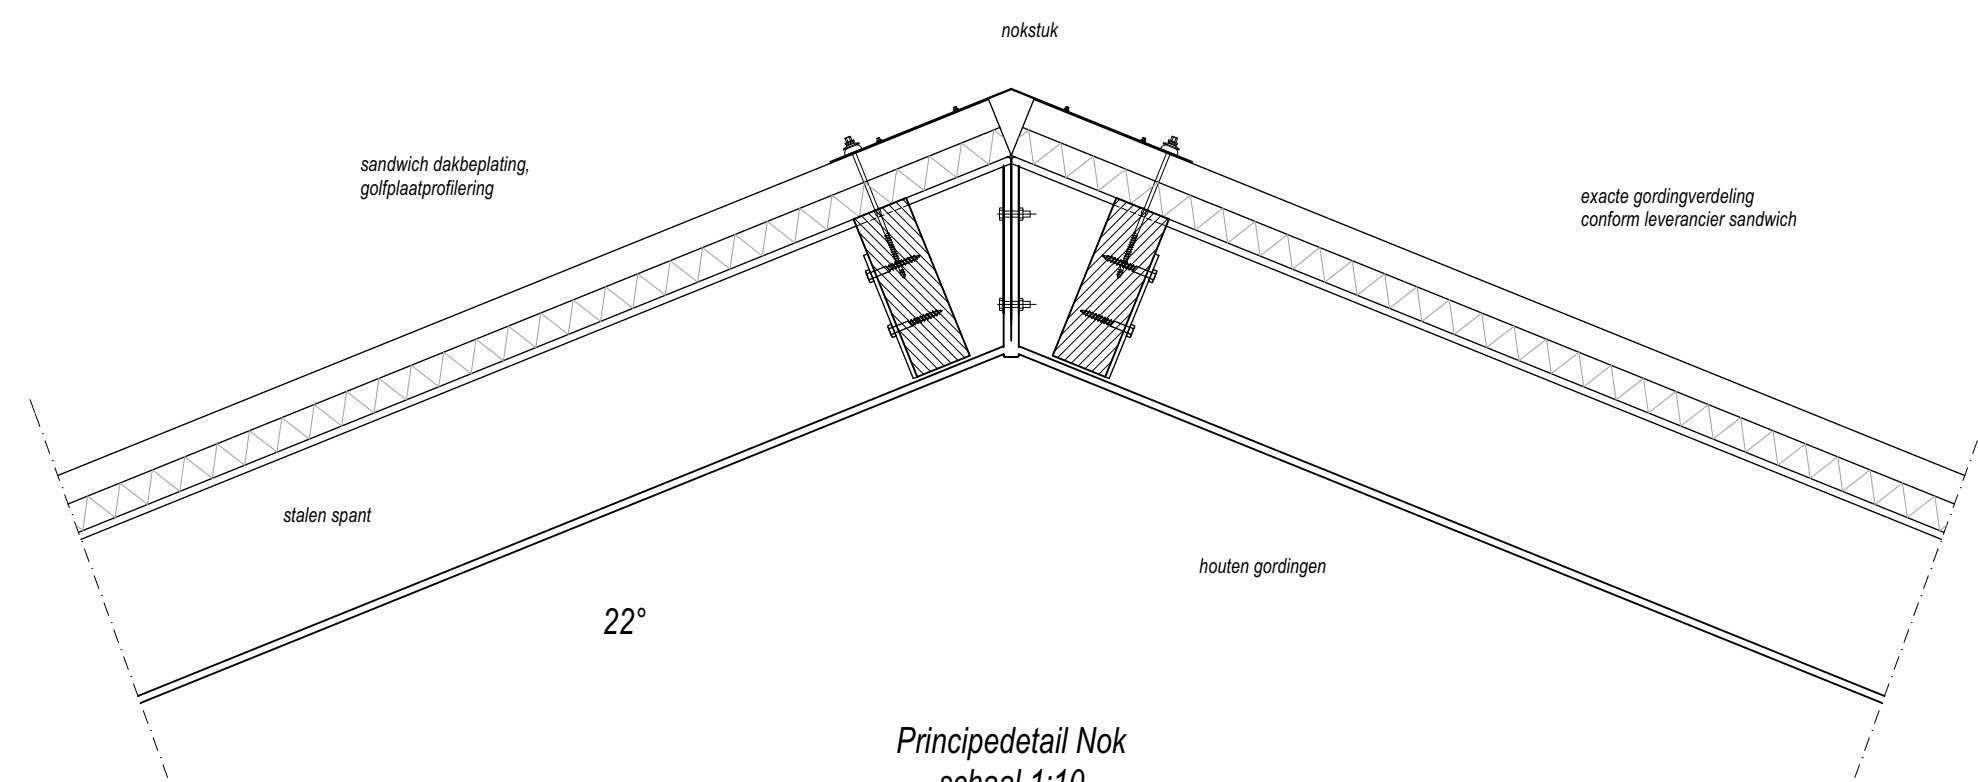


Principe detail Nok
schaal 1:10

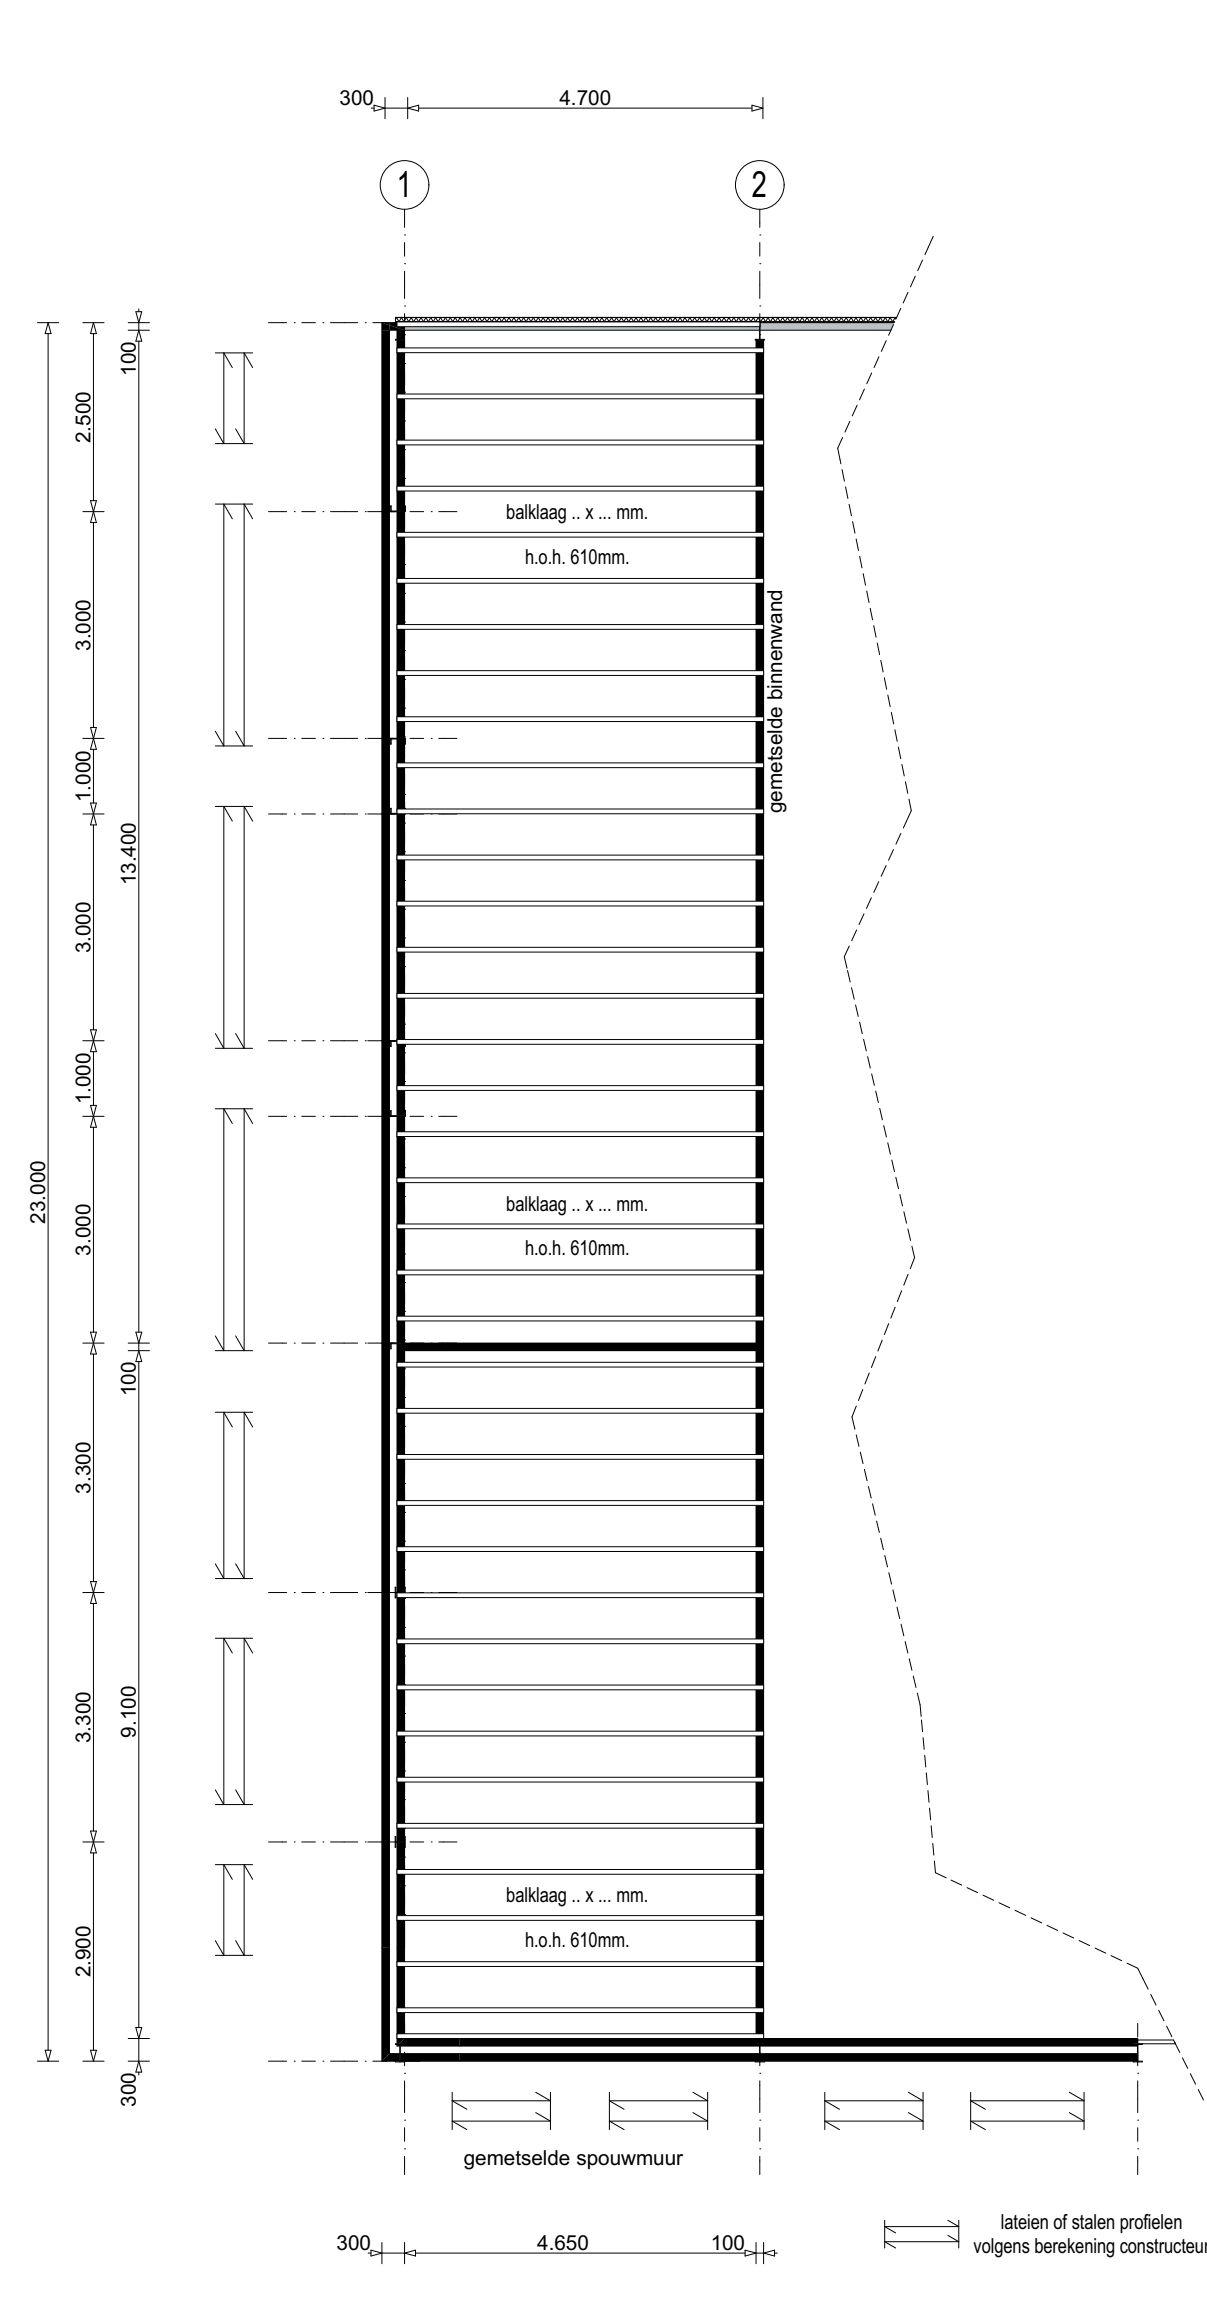

Zoldervloer

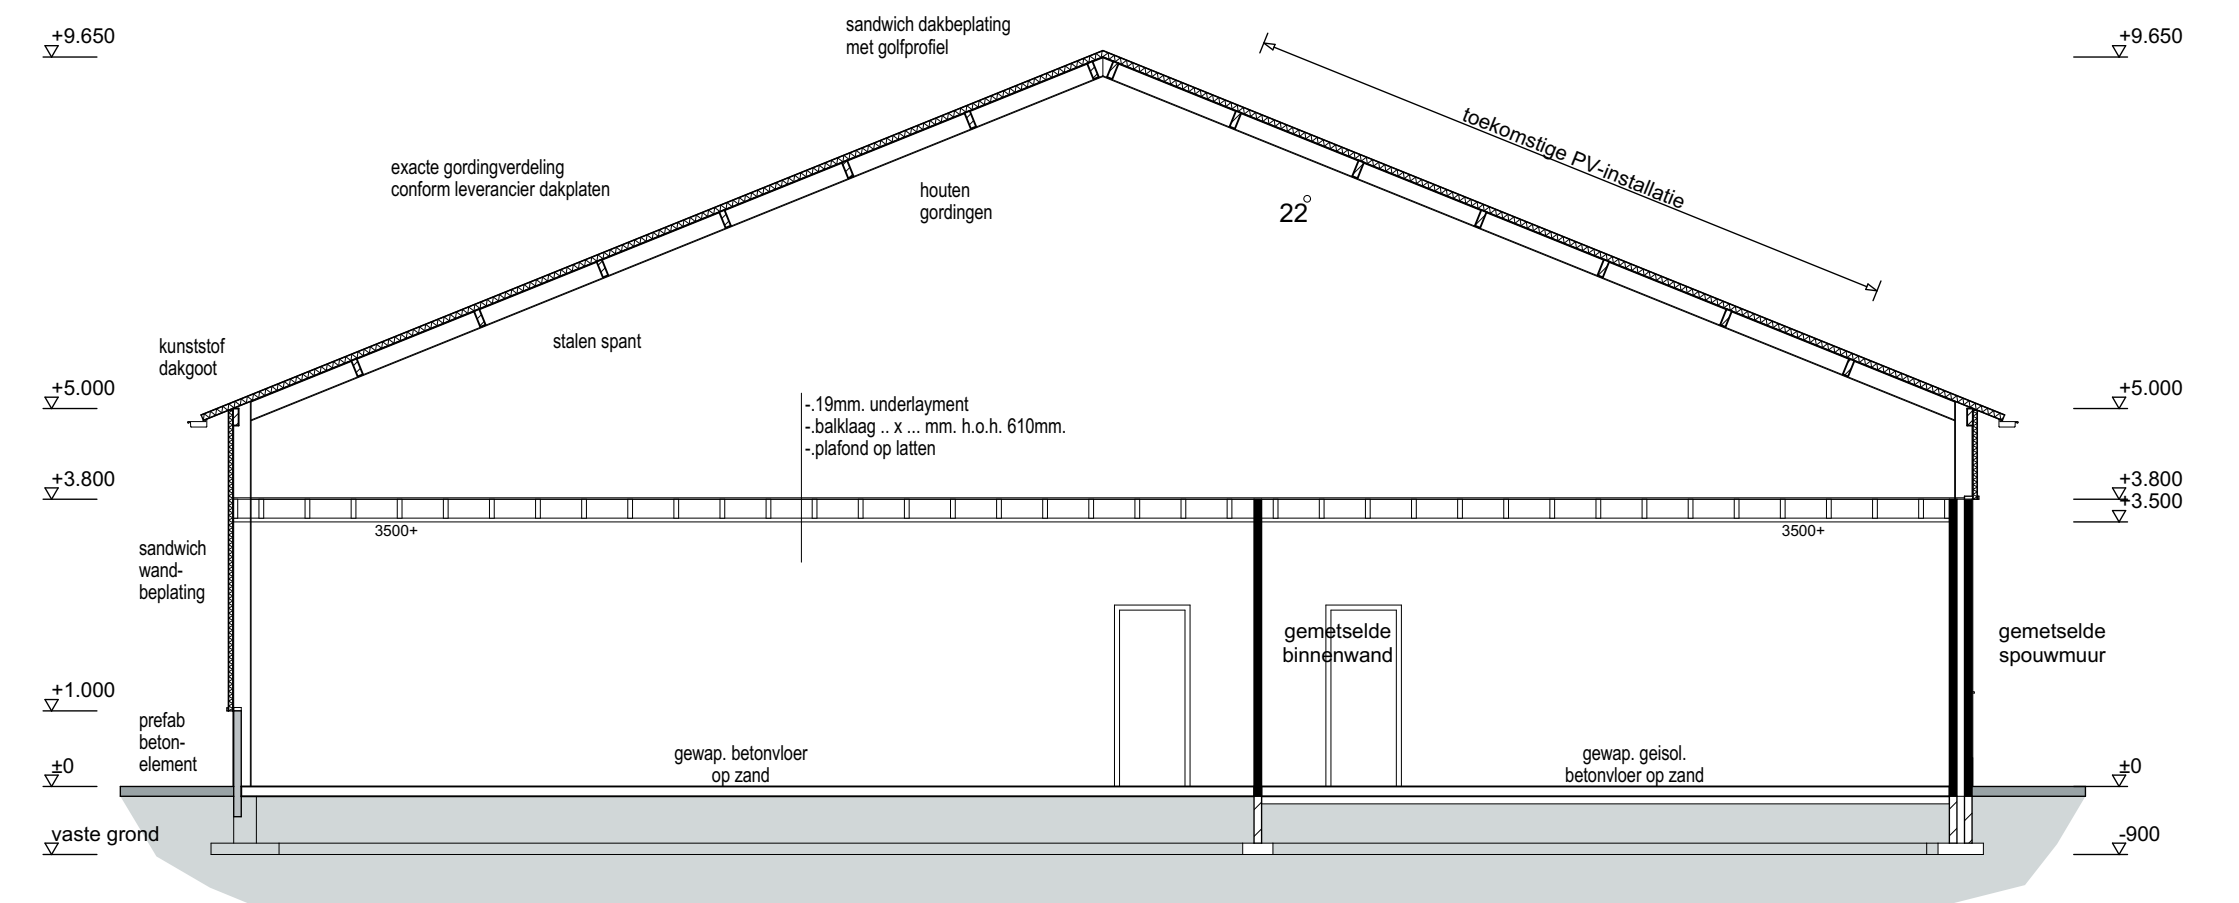

Doorsnede A-A

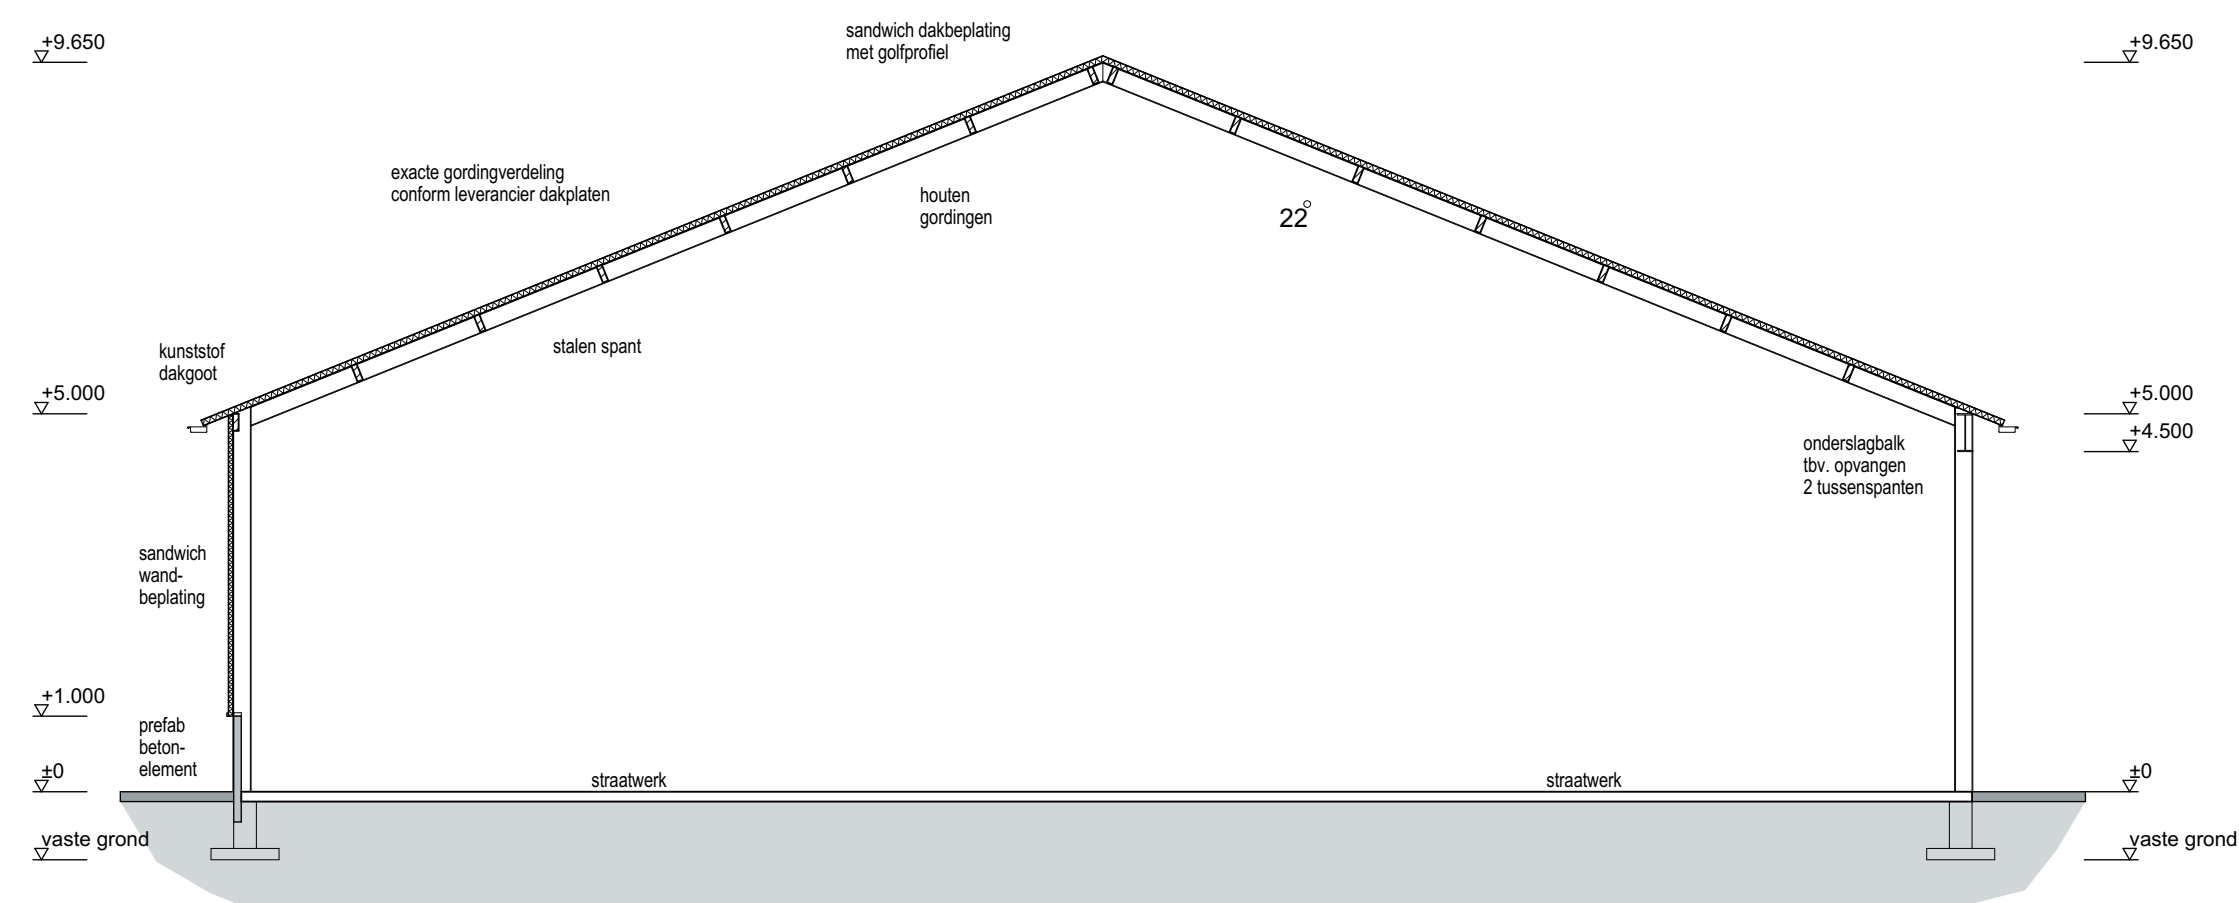

Doorsnede B-B

Constructie:	volgens tekening constructeur!
Funderingsdelen:	
Constructiehout:	De op tekening aangegeven maatvoering van
Staalconstructies:	materialen en constructies zorgvuldig aanpassen
Betonschalen:	na berekening constructeur!
Wapening:	
Wanddiktes:	



Behoort bij besluit van
college van burgemeester
en wethouders van Aalten

WA-18-0306-600
d.d. 28-03-2019



Leeuwerikstraat 33a
7051 XD Varsseveld
Tel: 0315-820100
Fax: 0315-820100
Internet: www.locisadviseurs.nl

Projectomschrijving:	Nieuwbouw bedrijfshal	Datum:	15-03-2018
Fase:	Omvingsvergunning	Wijzigingsdatum 1:	24-04-2016
Locatie:	Kloosterdijk 18 7121 LL Aalten	Wijzigingsdatum 2:	-
Onderwerp:	Fundering/Riolering, Kapplan, Doorsneden en Details	Wijzigingsdatum 3:	-
Opdrachtgever:	Fam. Walvoort-Schaap Kloosterdijk 18 7121 LL Aalten Tel: 0543-451273	Schaal:	1:100
Formaat:	A0	Formaat:	A0
Tekenaar:	Bouwteckuur, J. Boxebeld	Tekenaar:	Bouwteckuur, J. Boxebeld
Bestandsnaam:	1184-Walvoort-Schaap	Bestandsnaam:	1184-Walvoort-Schaap
Tekeningnummer:	1184-02-Walvoort-Schaap	Tekeningnummer:	1184-02-Walvoort-Schaap

Deze tekening mag alleen vermenigvuldigd en/of aan derden verstrekt worden met toestemming van Locis Adviseurs.