


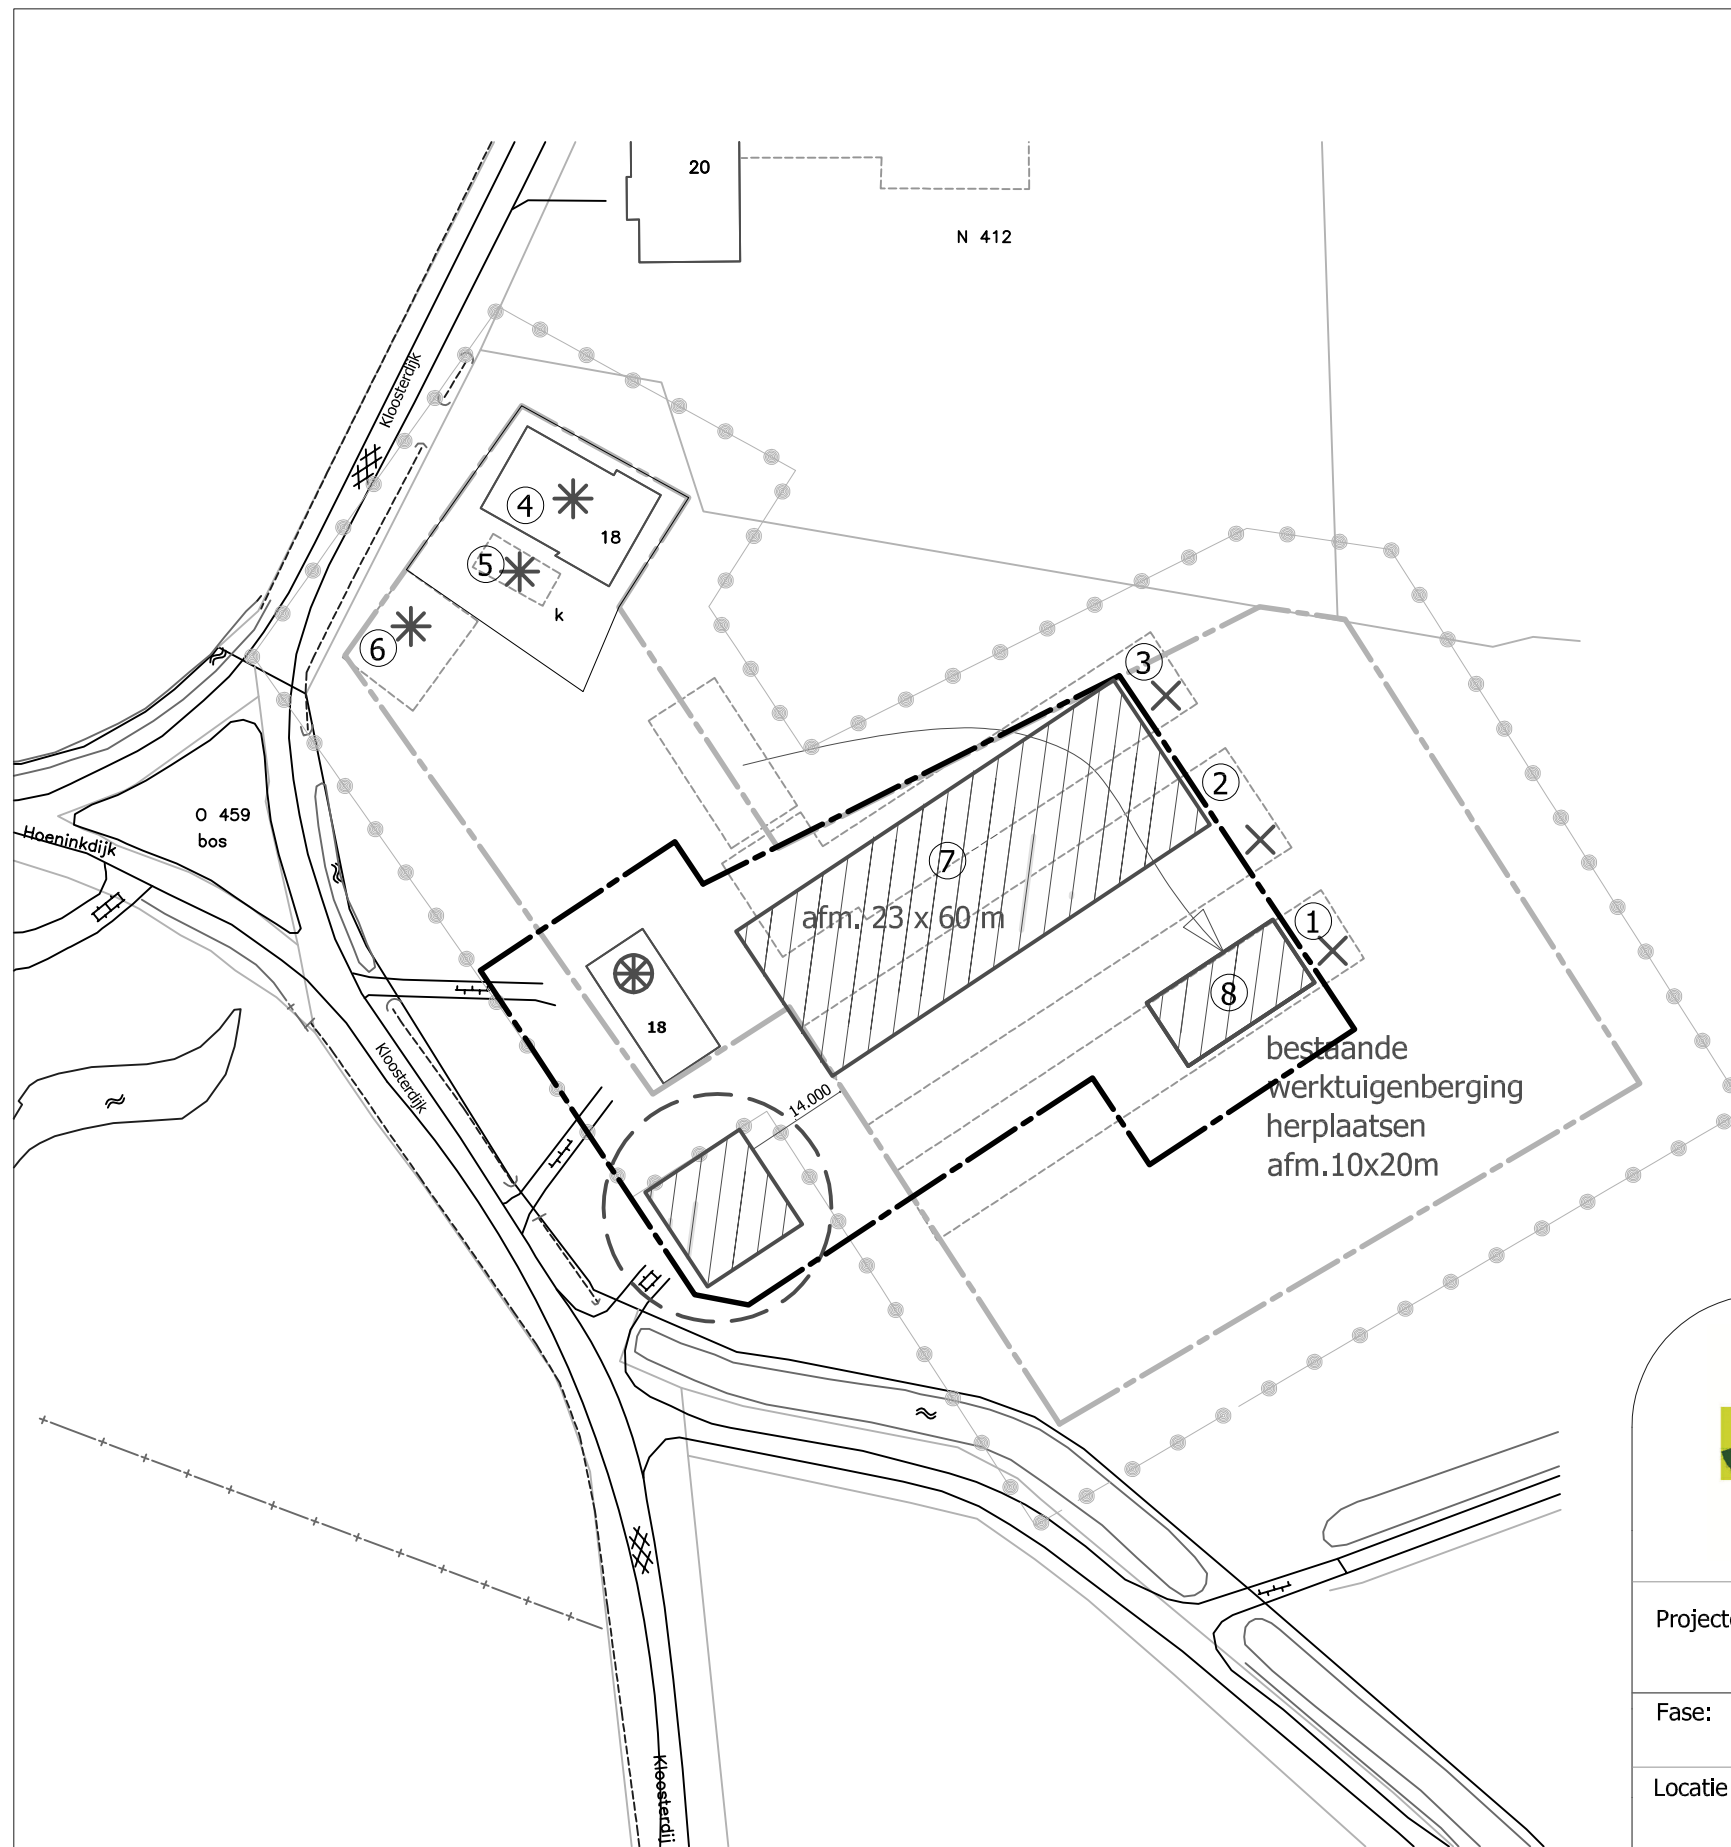


- grens bestemmingspl. correctieve herziening
- bestaande bouwvlak 9.950 m² IV + woning
- voorstel nieuw bouwvlak 5.000 m² grondgebonden + woning
- × slopen - Fase 1
- ⊗ optie slopen-nieuwbouw - Fase 2
- * optie slopen - Fase 3

Oppervlaktes gebouwen

	bestaand	nieuw
Gebouw 1	720 m2	
Gebouw 2	1.053 m2	
Gebouw 3	768 m2	
Gebouw 4	257 m2	
Gebouw 5	52 m2	
Gebouw 6	169 m2	
Gebouw 7		1.380 m2
Gebouw 8		200 m2
	3.019 m2	1.580 m2

Situatie:

Gemeente	Aalten
Sectie	N
Nummer	409
Schaal	1:1000
Plaatselijk bekend	Kloosterdijk 18

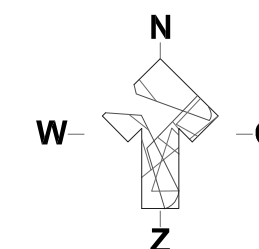

Gemeente

Aalten

Behoort bij besluit van
college van burgemeester
en wethouders van Aalten

WA-18-0306-600
d.d. 28-03-2019



Leeuwerikstraat 33a
7051 XD Varsseveld
Tel: 0315-820100
Fax: 0315-820100
Internet: www.locisadviseurs.nl

Projectomschrijving: **Veegplan 2018
"Kloosterdijk 18"**

Fase: **Concept**

Onderwerp:
Situatie

Locatie:
**Kloosterdijk 18
7121 LL Aalten**

Opdrachtgever:
**Walvoort-Schaap
Kloosterdijk 18 tel: 0543-451273
7121 LL Aalten**

Datum:	18-12-2017
Wijzigingsdatum 1:	04-01-2018
Wijzigingsdatum 2:	16-01-2018
Wijzigingsdatum 3:	-
Wijzigingsdatum 4:	-
Schaal:	1:1000
Formaat:	A3
Tekenaar:	Gerritjan Tragter

Bestandsnaam:
1184_Walvoort.dwg

Tekeningnummer:
17_1184_VP_1/1

Deze tekening mag alleen vermenigvuldigd en/of aan derden verstrekt worden met toestemming van Locis Adviseurs.