



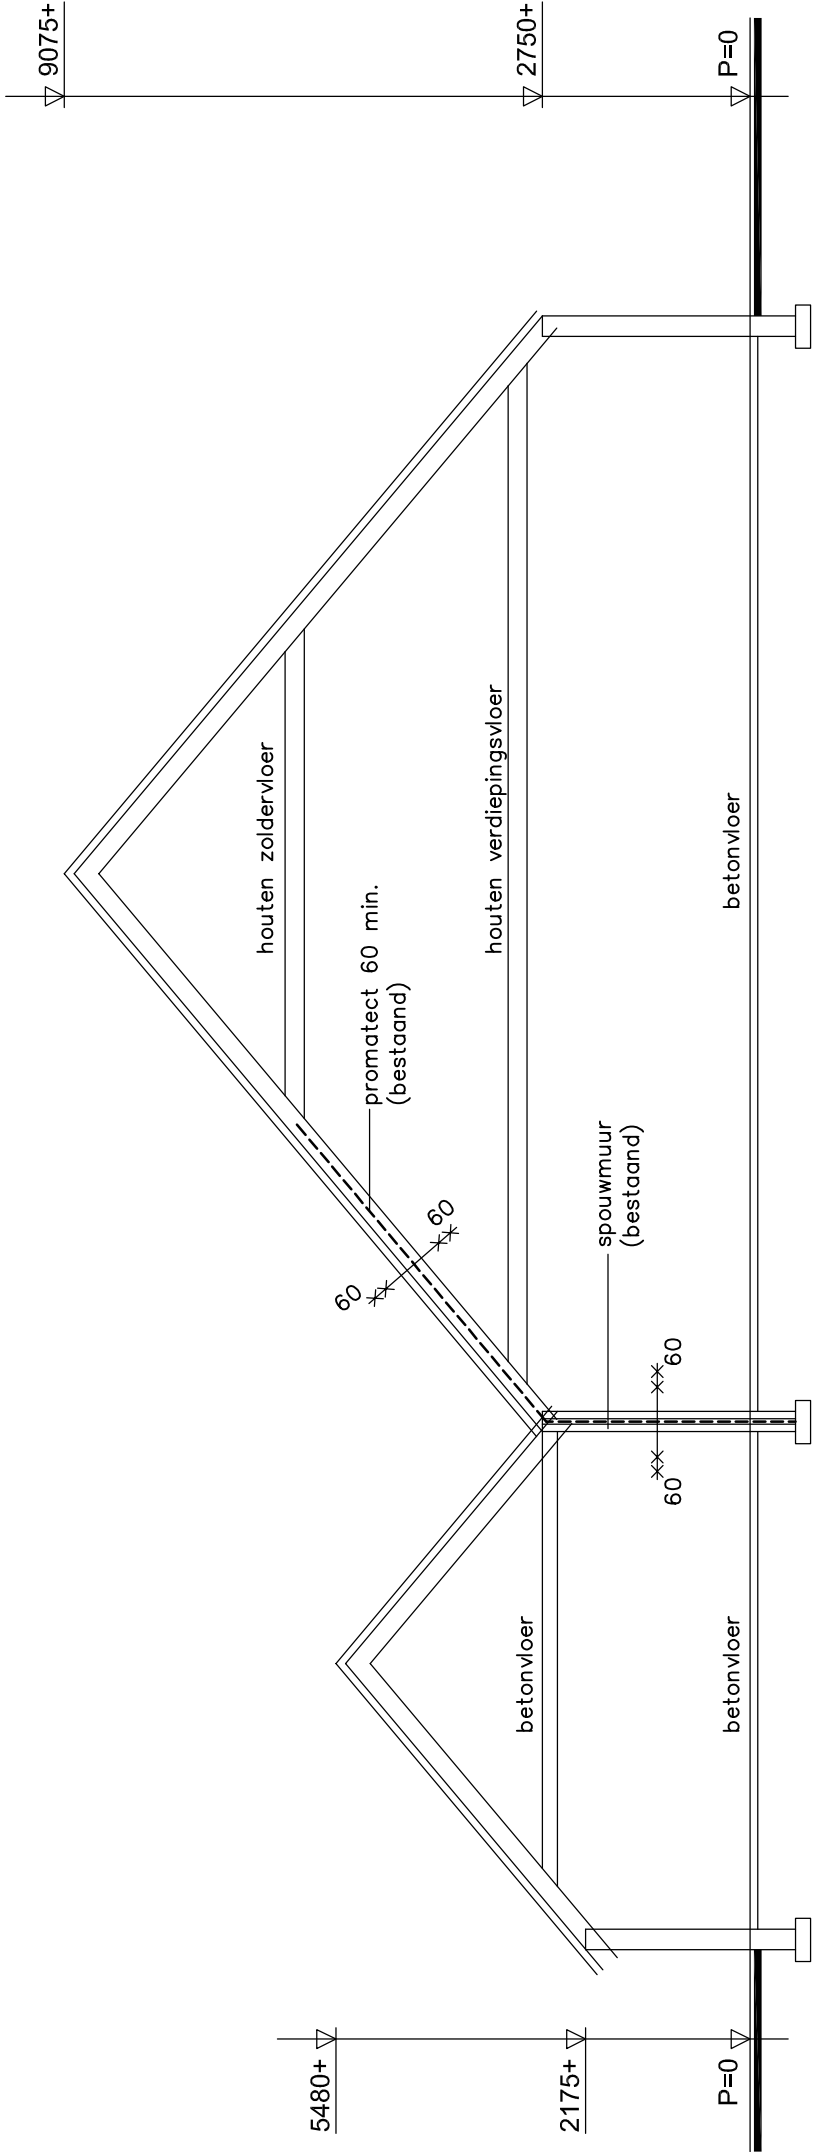


principe doorsnede A–A

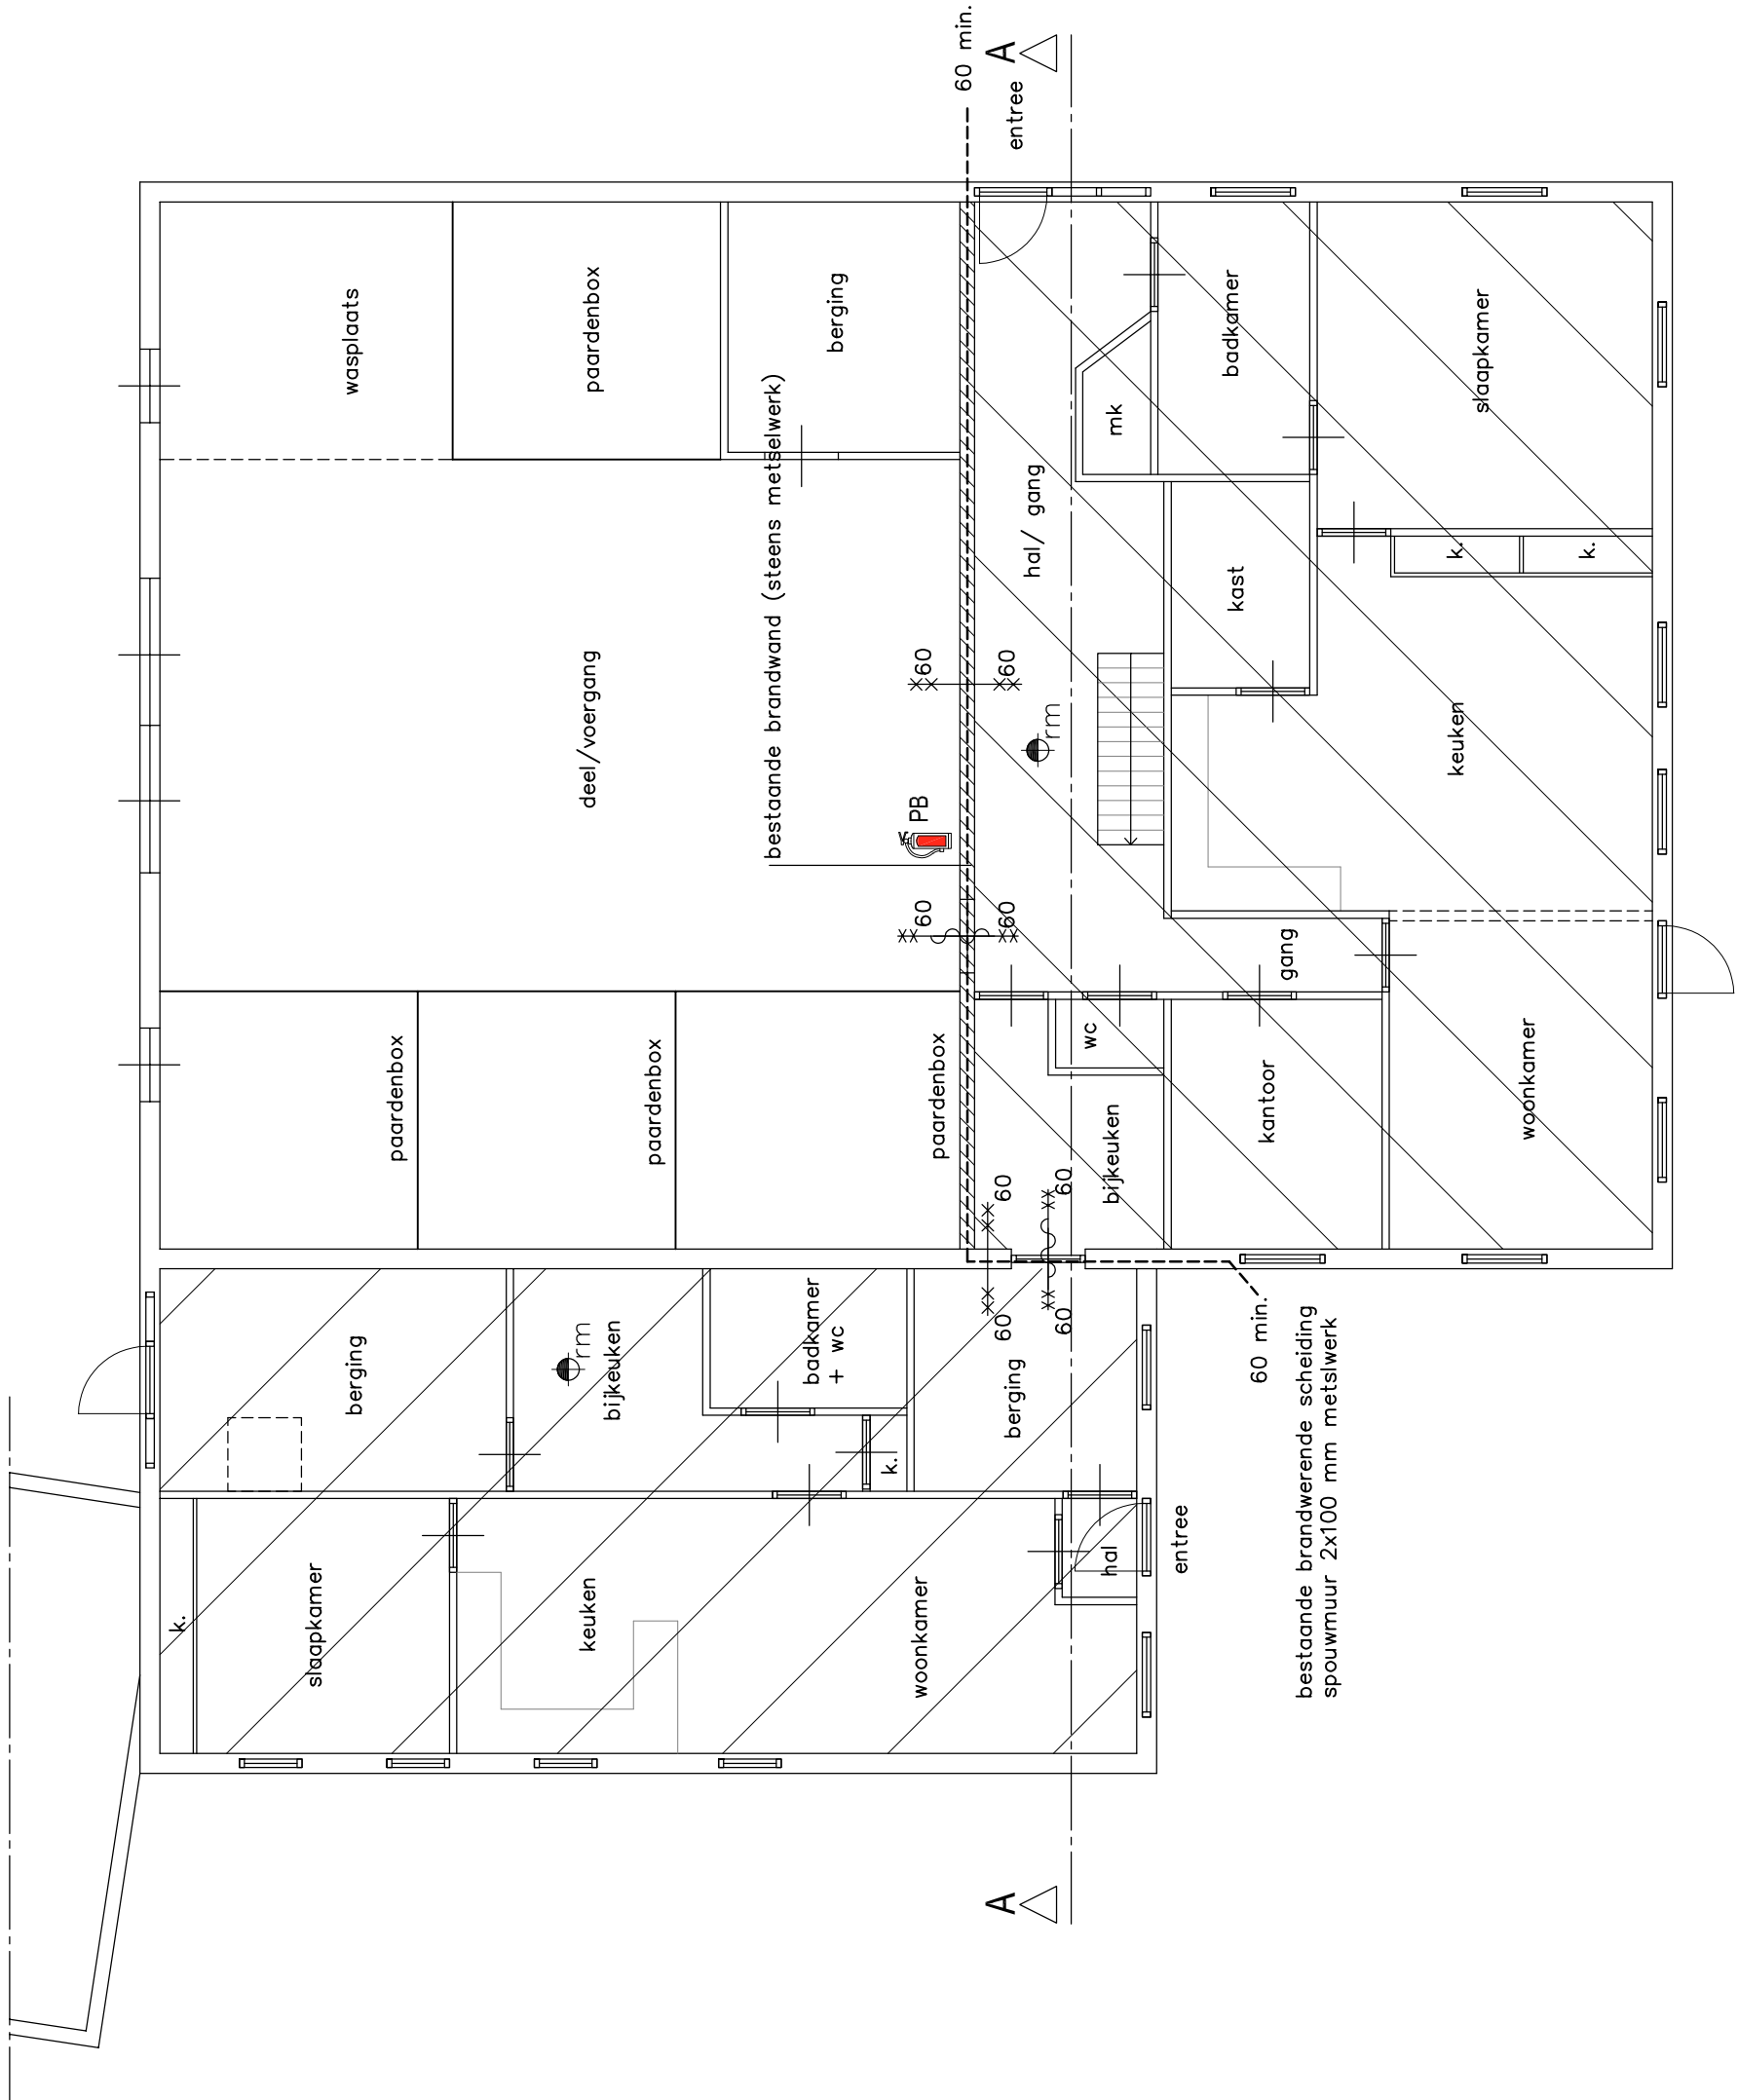


begane grond

- = rookmelder, niet ioniserend, aangesloten op elektronetwerk (doorgekoppeld), conform NEN 2555
- ***---** WBD80 30/ 60 min.
- WBD80 = weerstand tegen branddoorlag en brandverslag, conform NEN 6068
- **---** WBD80 30/ 60 min.
- brandwerende en zelfsluitende deur 30 60 minuten WBD80; aanslag laagje 25 mm (2-3jg)

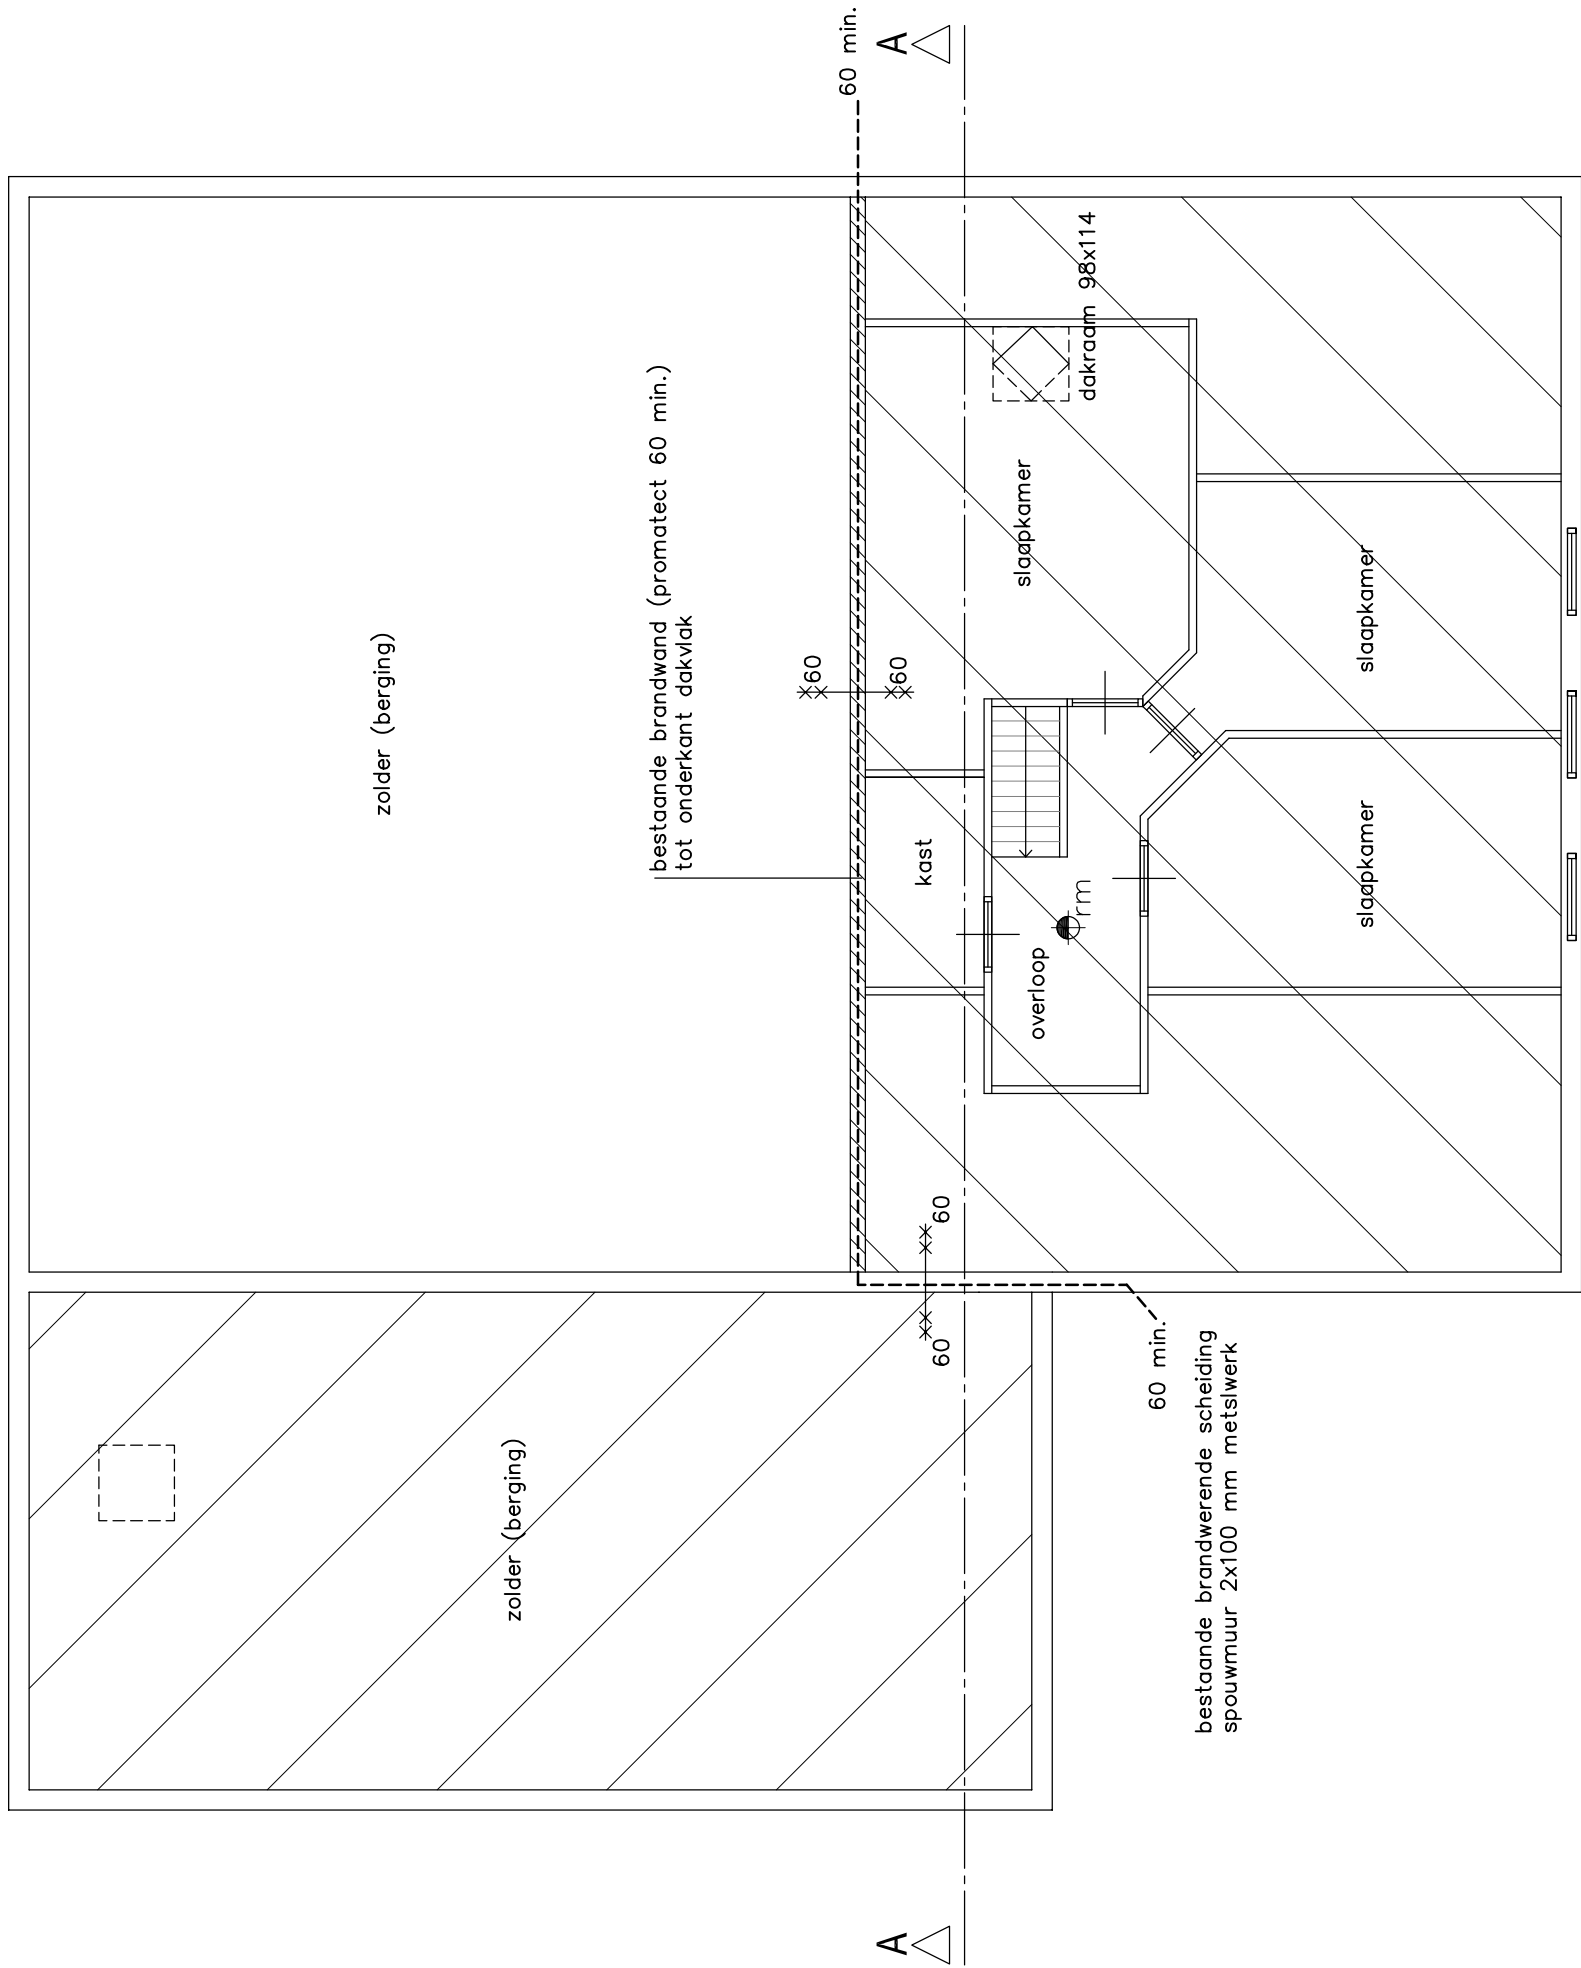

1e verdieping

- = rookmelder, niet ioniserend, aangesloten op elektronetwerk (doorgekoppeld), conform NEN 2555
- ***---** WBD80 30/ 60 min.
- WBD80 = weerstand tegen branddoorlag en brandverslag, conform NEN 6068
- **---** WBD80 30/ 60 min.
- brandwerende en zelfsluitende deur 30 60 minuten WBD80; aanslag laagje 25 mm (2-3jg)

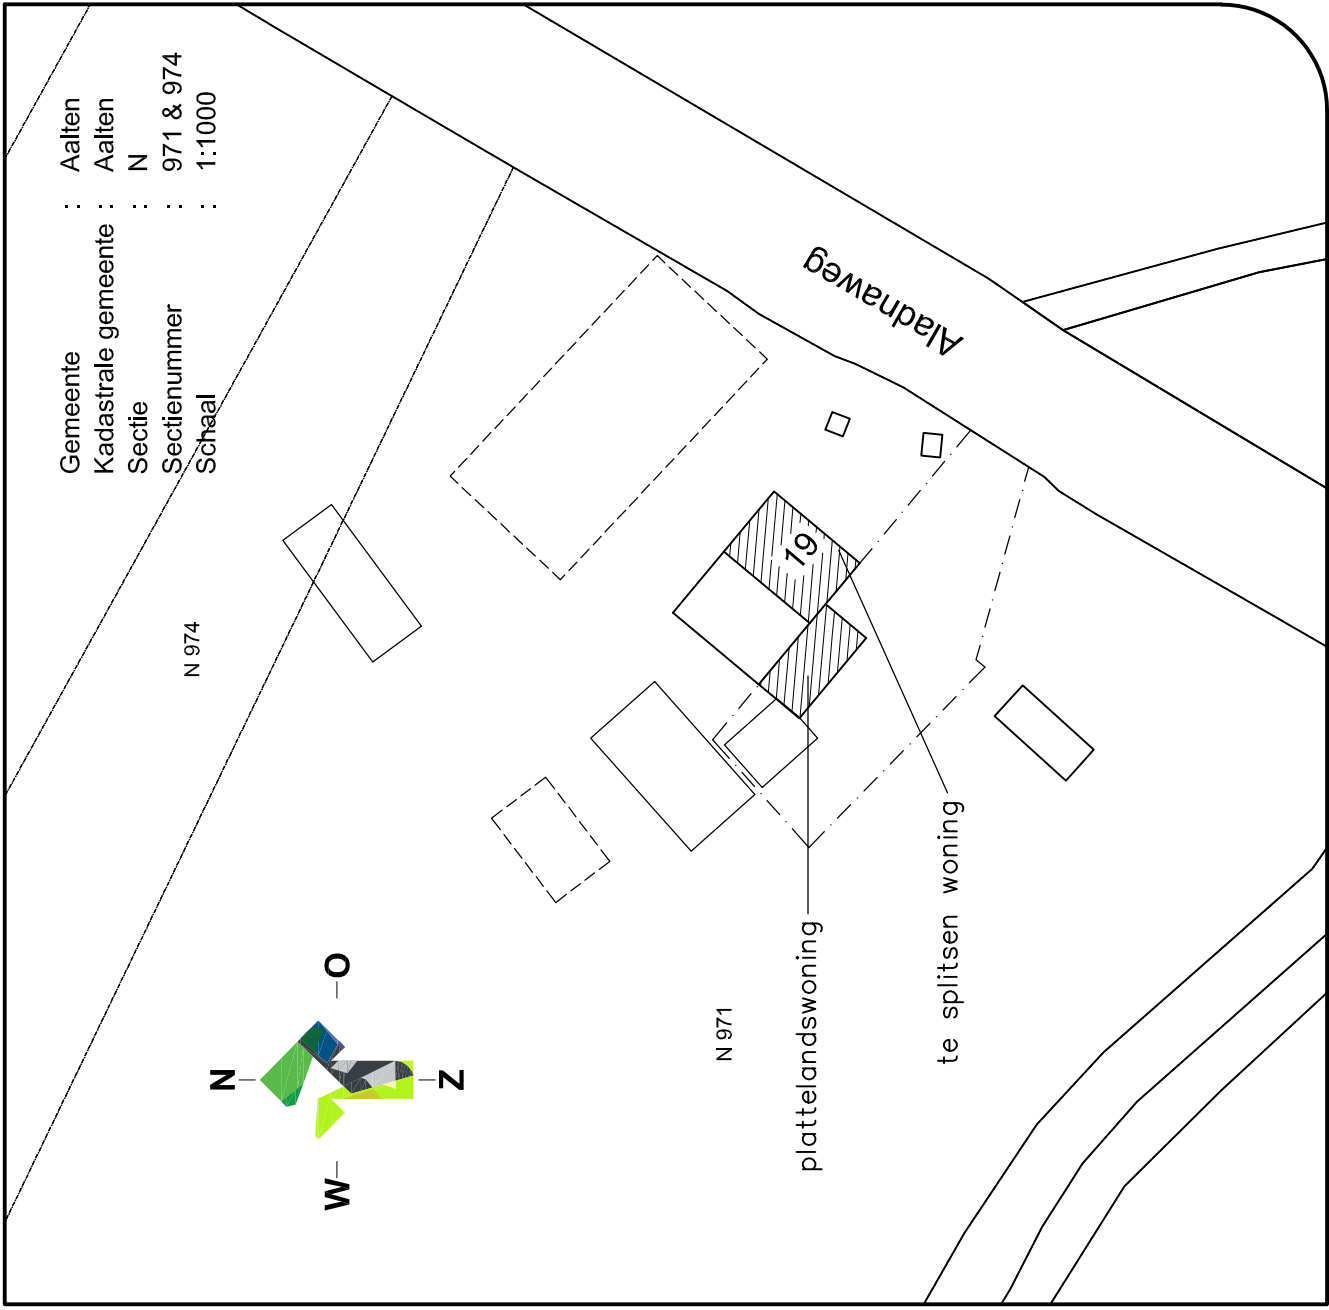

Borchgraven 2,5
7051 CW Vasseveld
Tel: 0315 - 82 01 00
Internet: www.locisadviseurs.nl

Projectomschrijving: splitsen woning		Datum:	02-05-2022	
Fase: Indienen	Onderwerp: Bouwtekening	Wijzigingsdatum 1:		
		Wijzigingsdatum 2:		
		Wijzigingsdatum 3:		
		Wijzigingsdatum 4:		
Localie: Aladnaweg 19 7122 RP AALTEN		Schaal:	1: 100	
Opdrachtgever:		Adviseur / tekenaar:	RTP	
		Formaat:	A1	
		Tekeningnummer:	22-1942-E01-Haflingerhoeve	

Deze tekening mag alleen vernieuwsgeldig en/of aan derden versprekt worden met toestemming van LOES Adviseurs.

Deze tekening mag alleen vernieuwvuldigd en/of aan derden verstrekt worden met toestemming van Locis Adviseurs.