


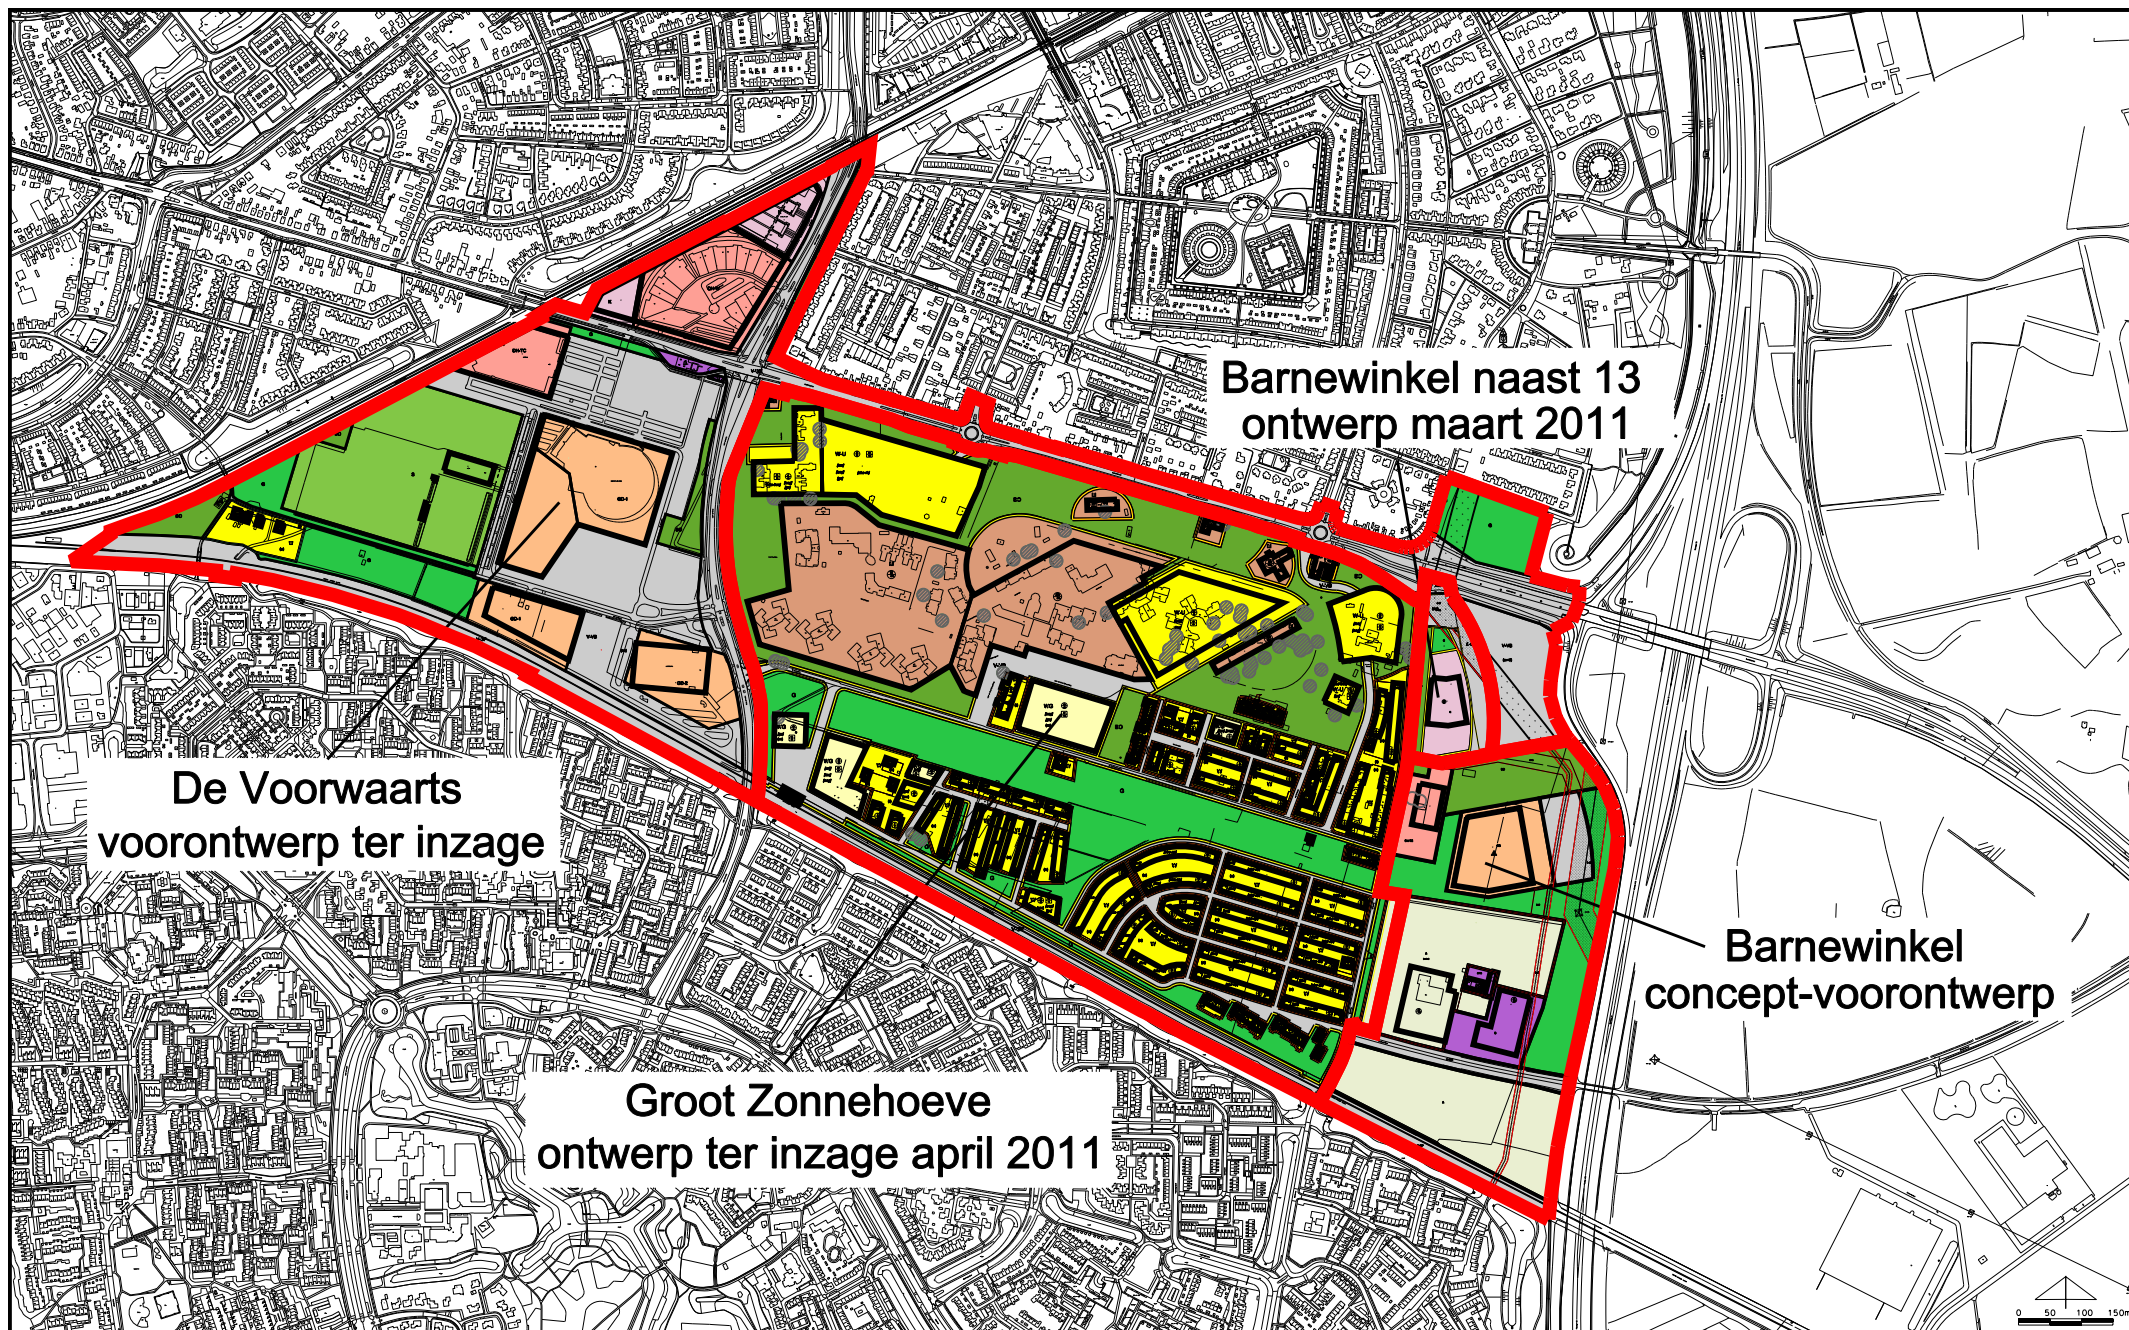

Barnewinkel naast 13
ontwerp maart 2011

De Voorwaarts
voorontwerp ter inzage

Groot Zonnehoeve
ontwerp ter inzage april 2011

Barnewinkel
concept-voorontwerp