


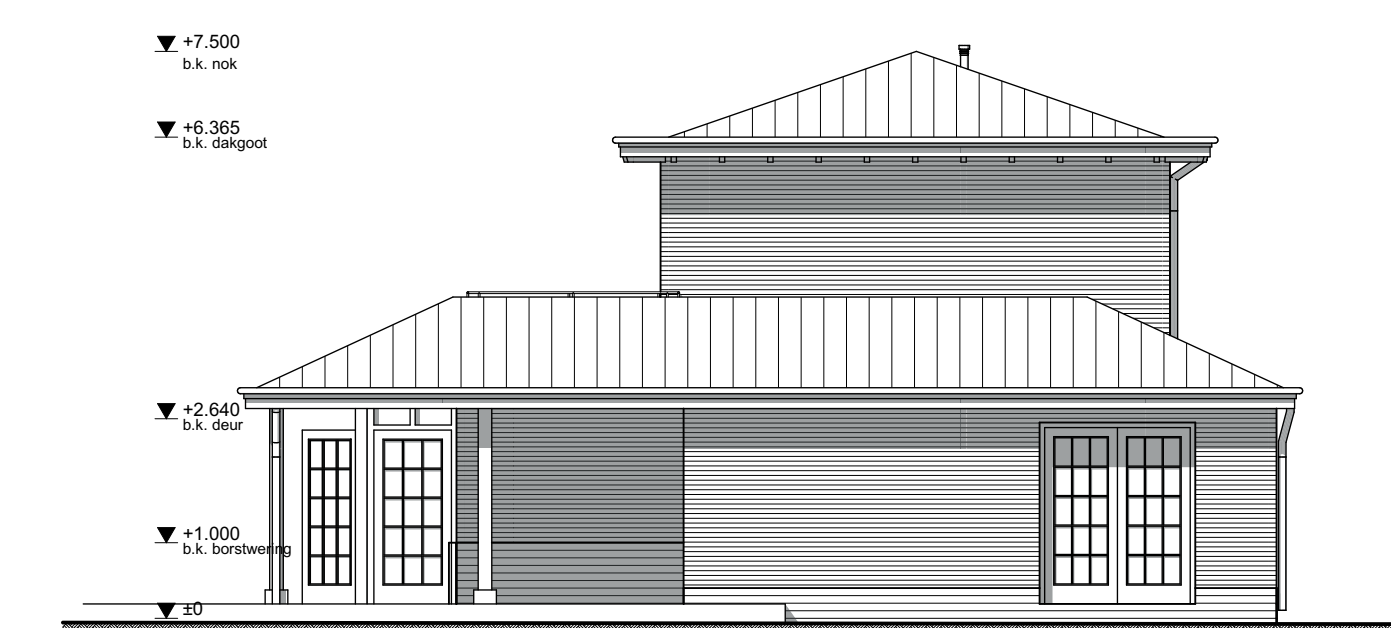


Voorgevel 1:100




Rechtergevel 1:100




Achtergevel 1:100

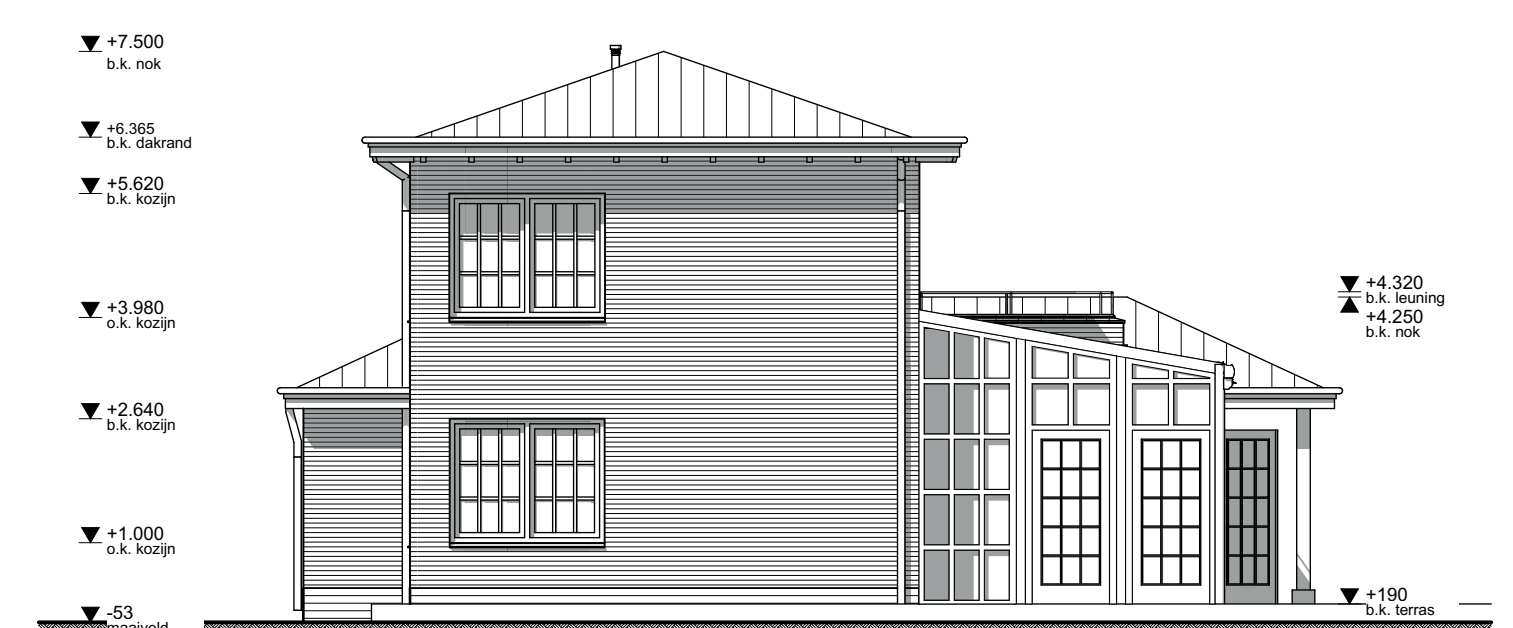


Linkergevel 1:100

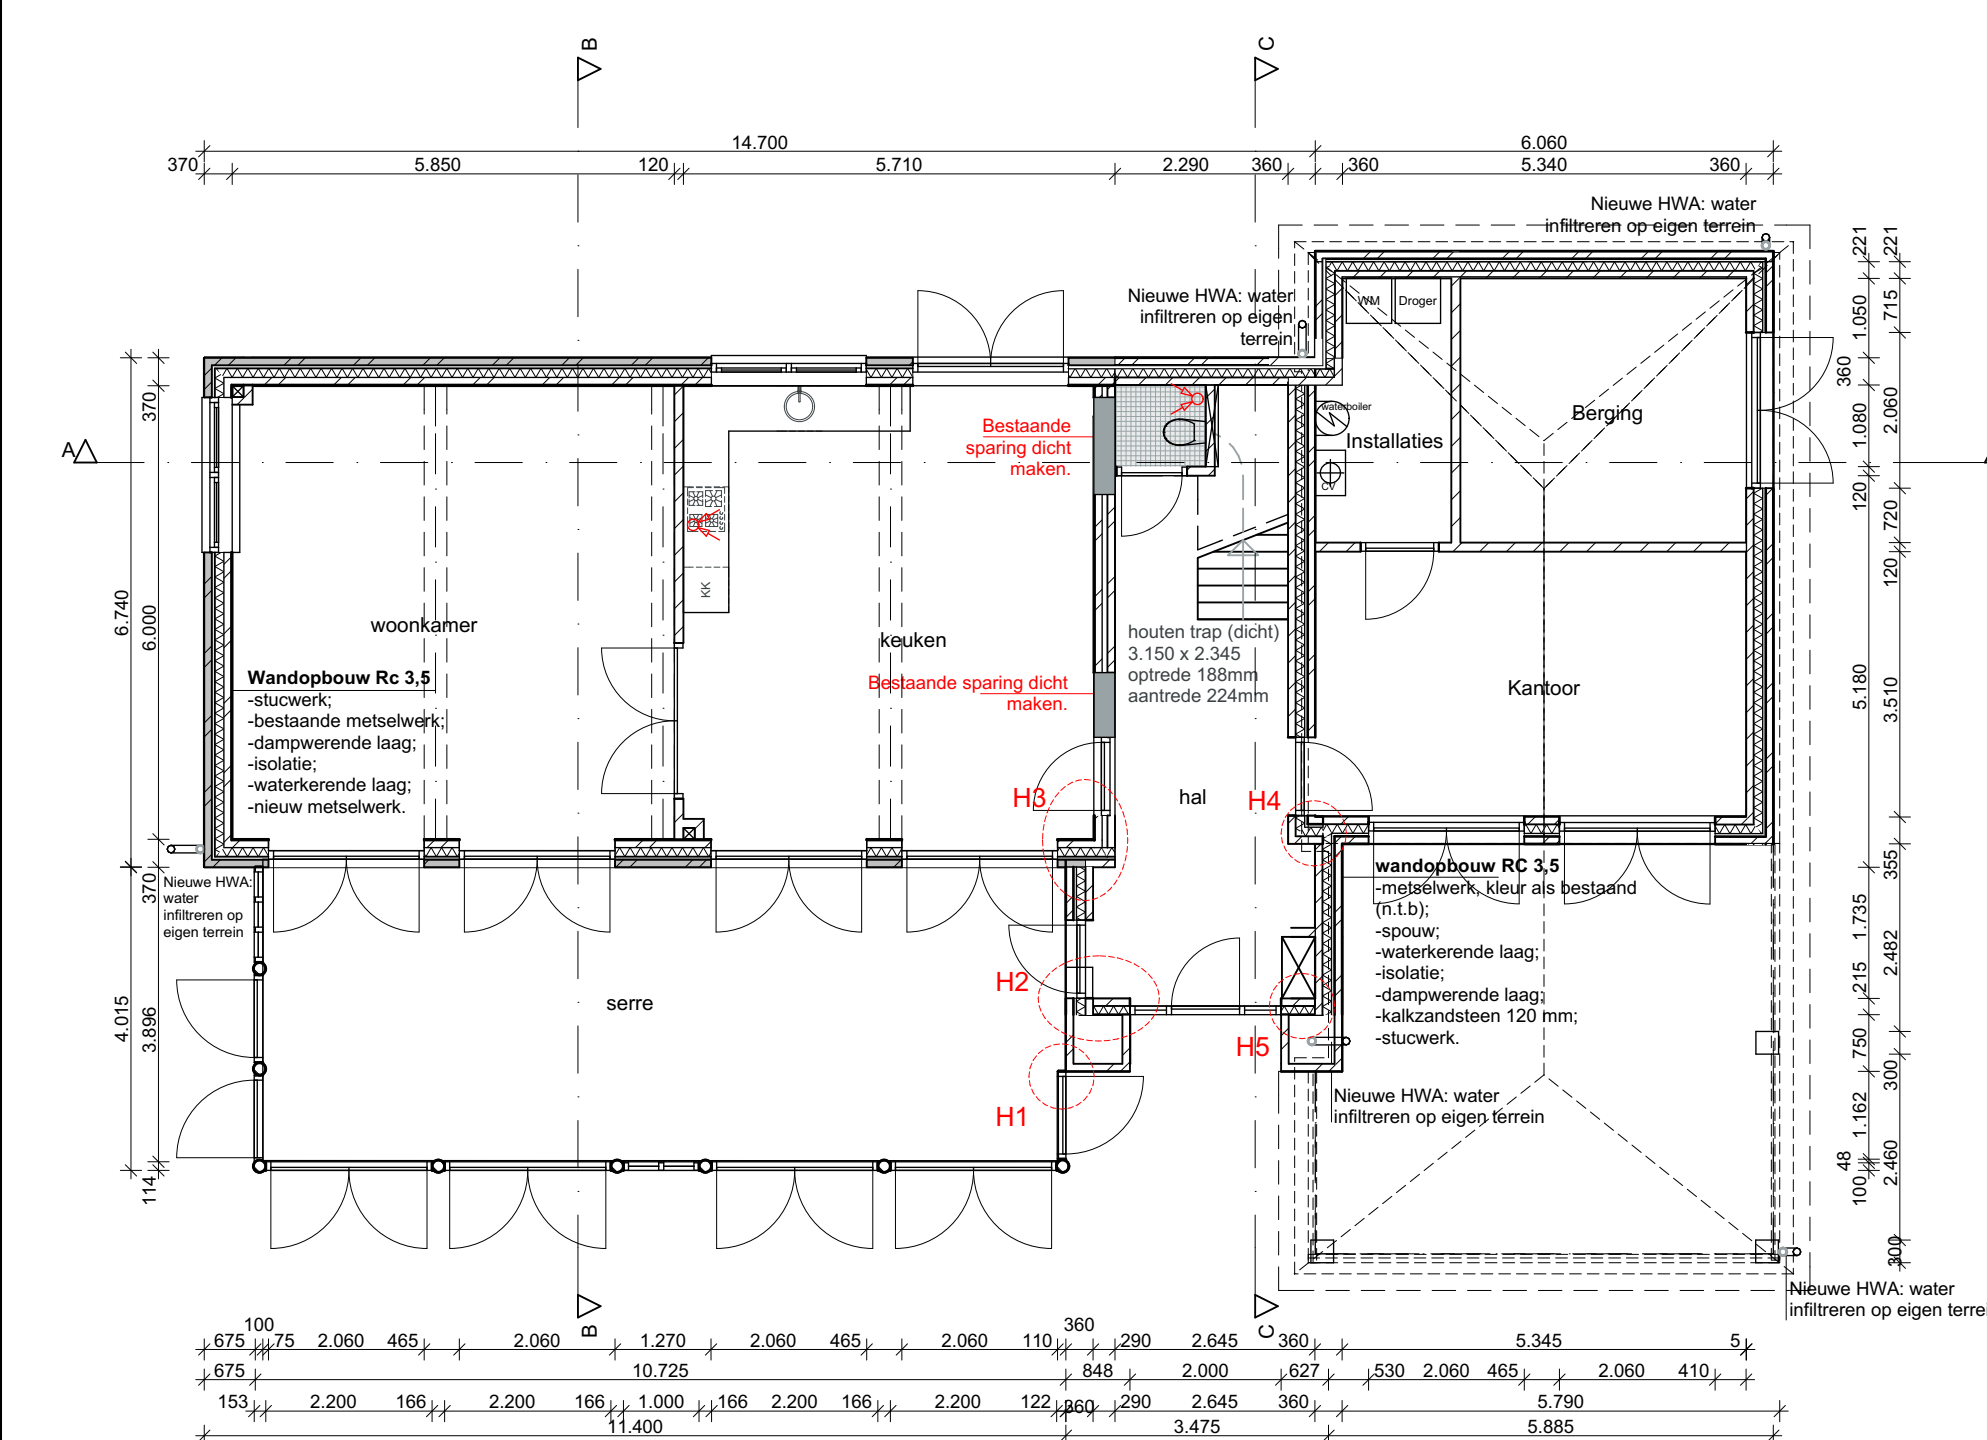


Begane grond 1:100

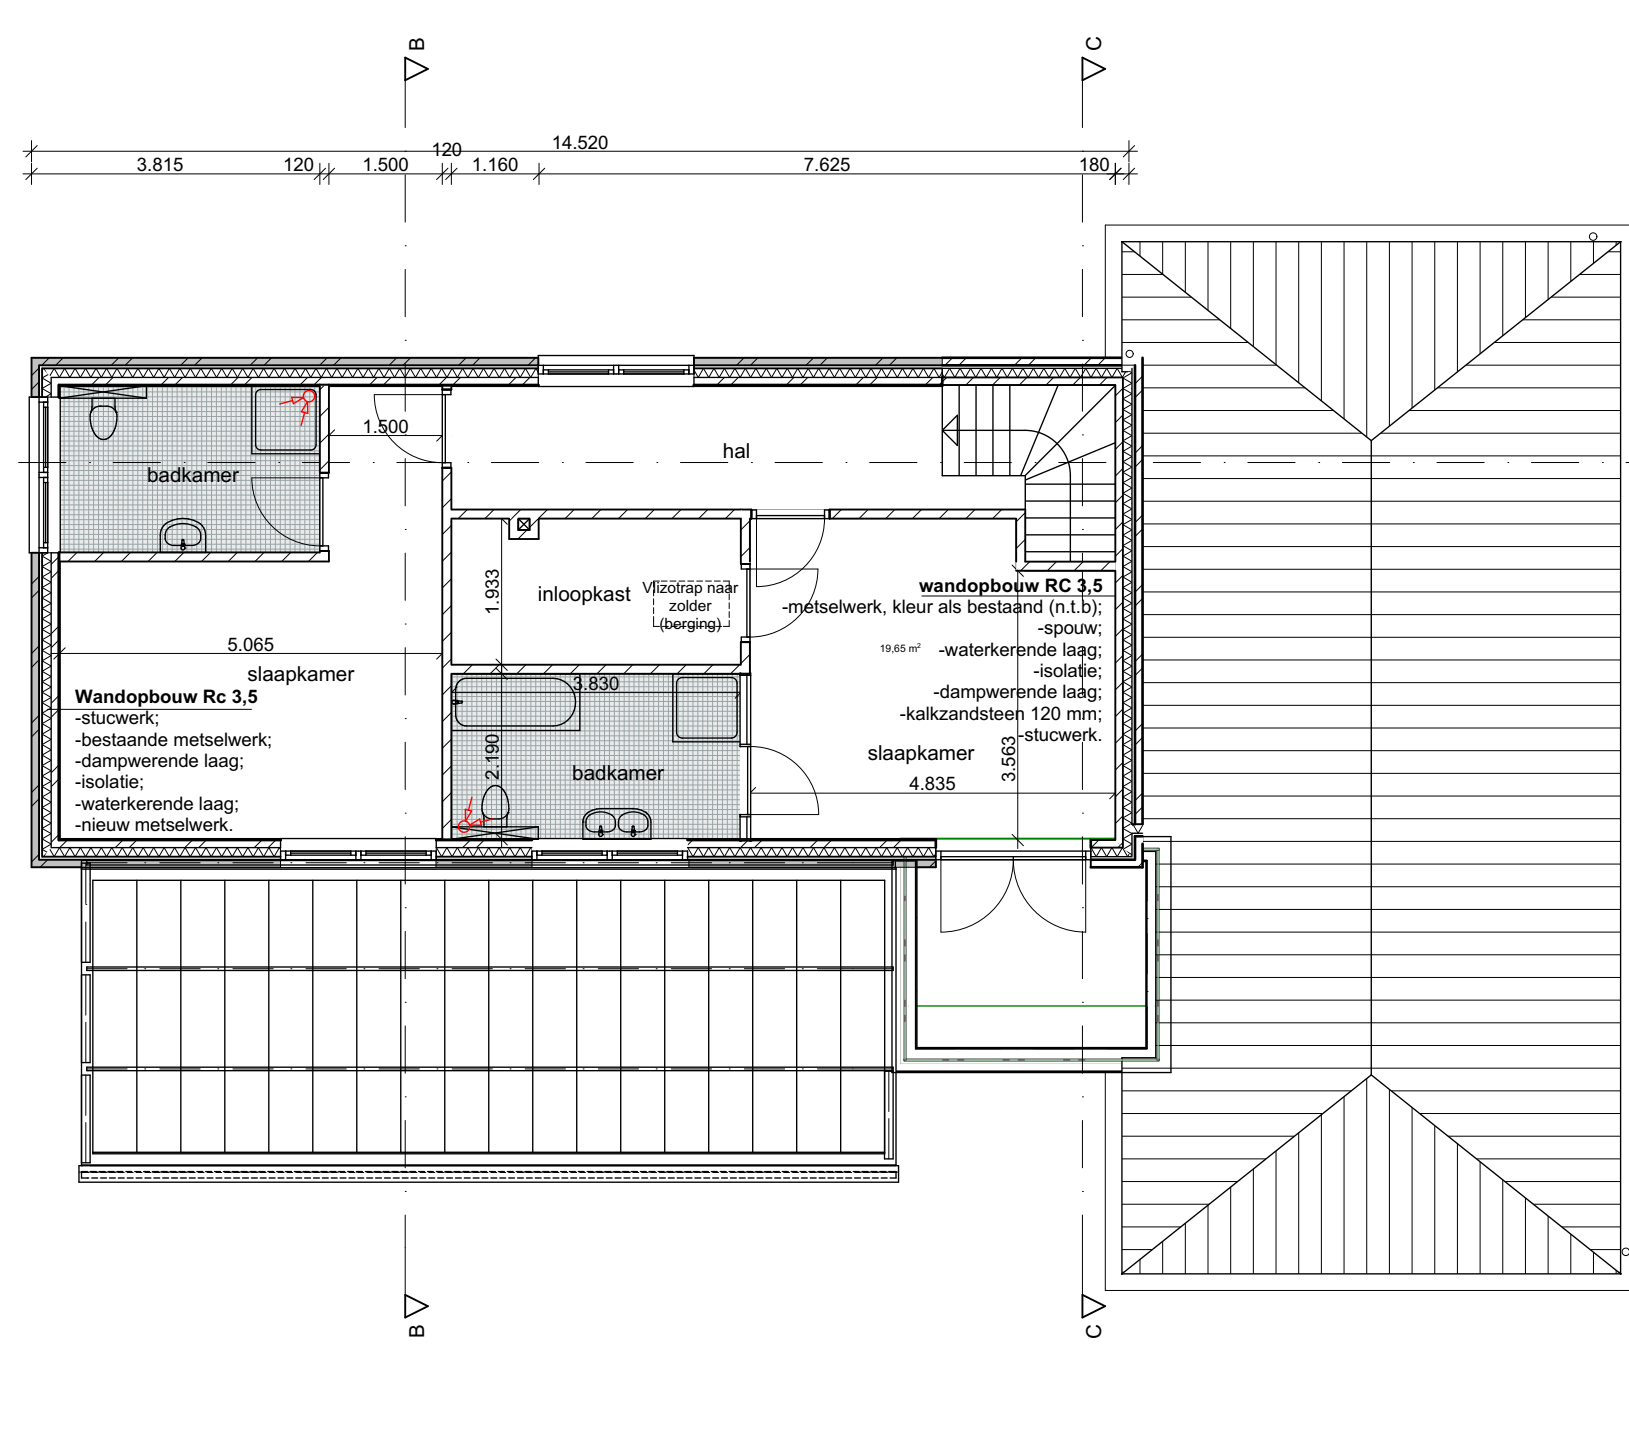


1e verdieping 1:100

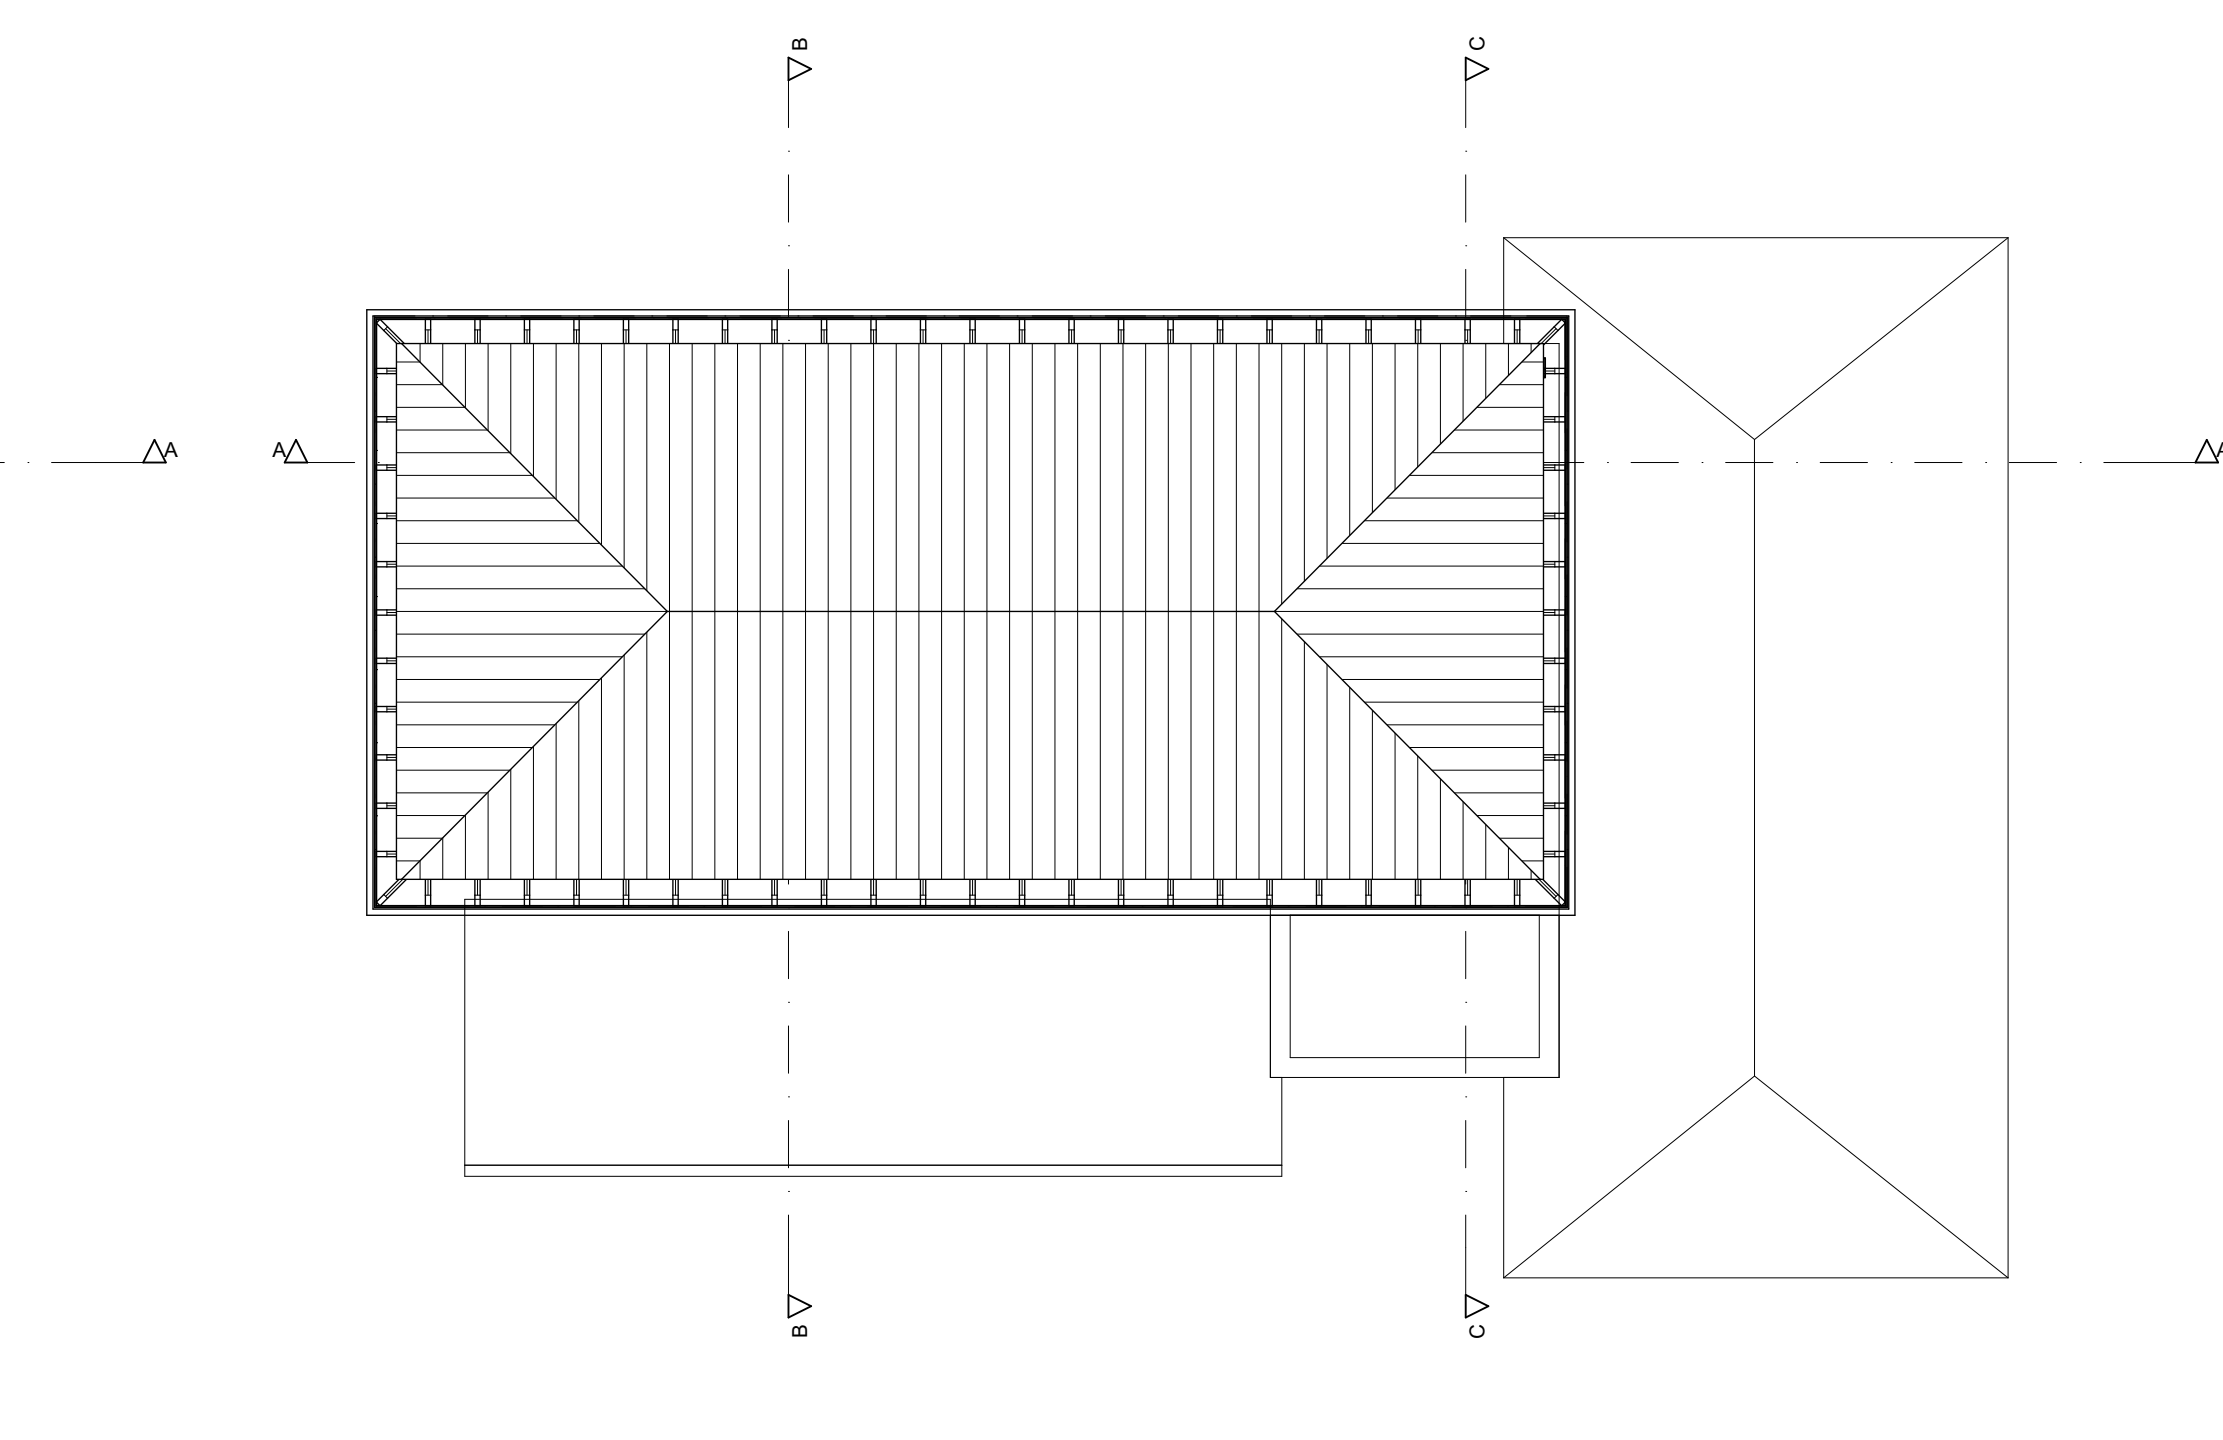


2e verdieping 1:100

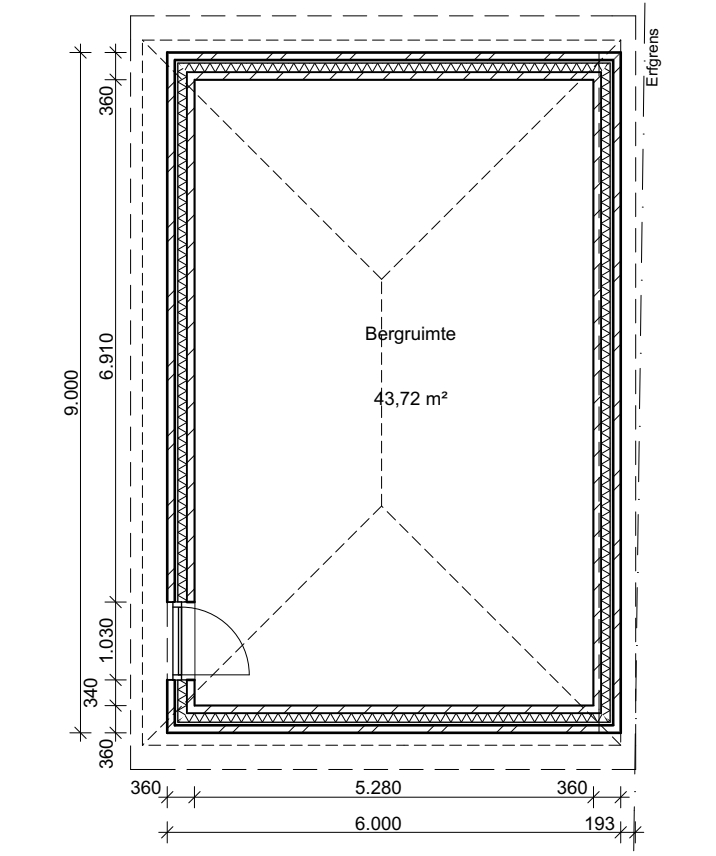


plattgrond berging 1:100

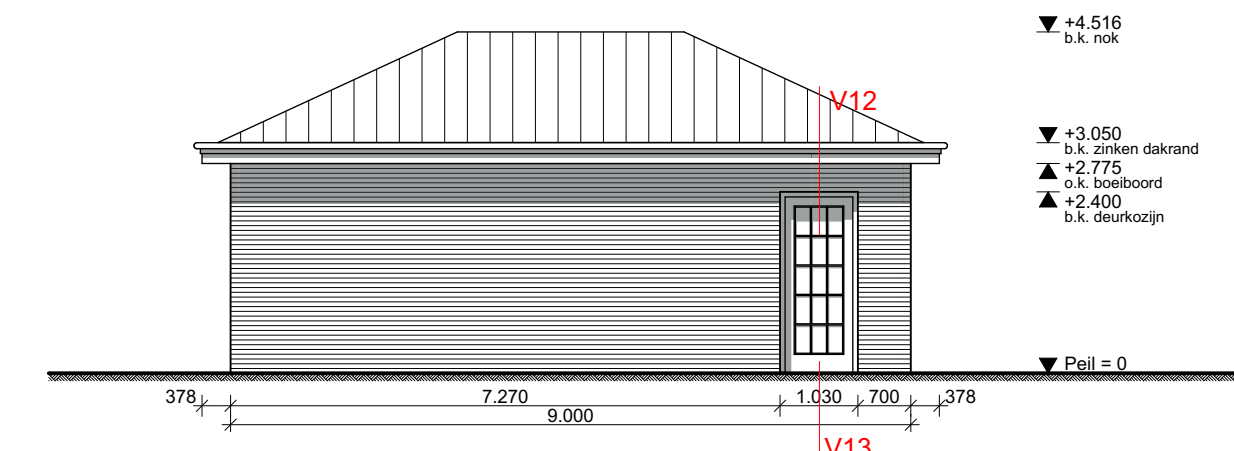


Voorgevel berging 1:100

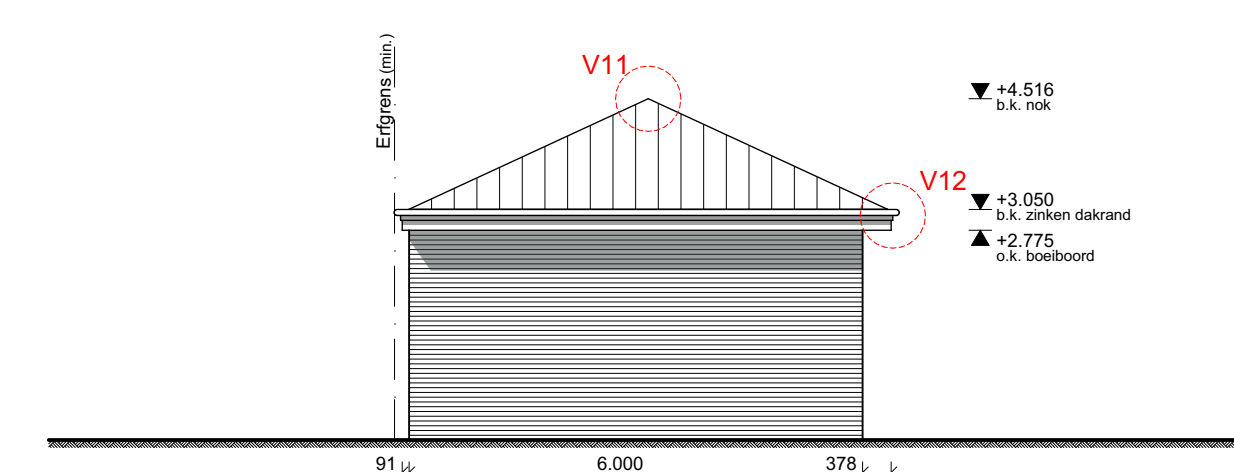


Zijgevel berging 1:100

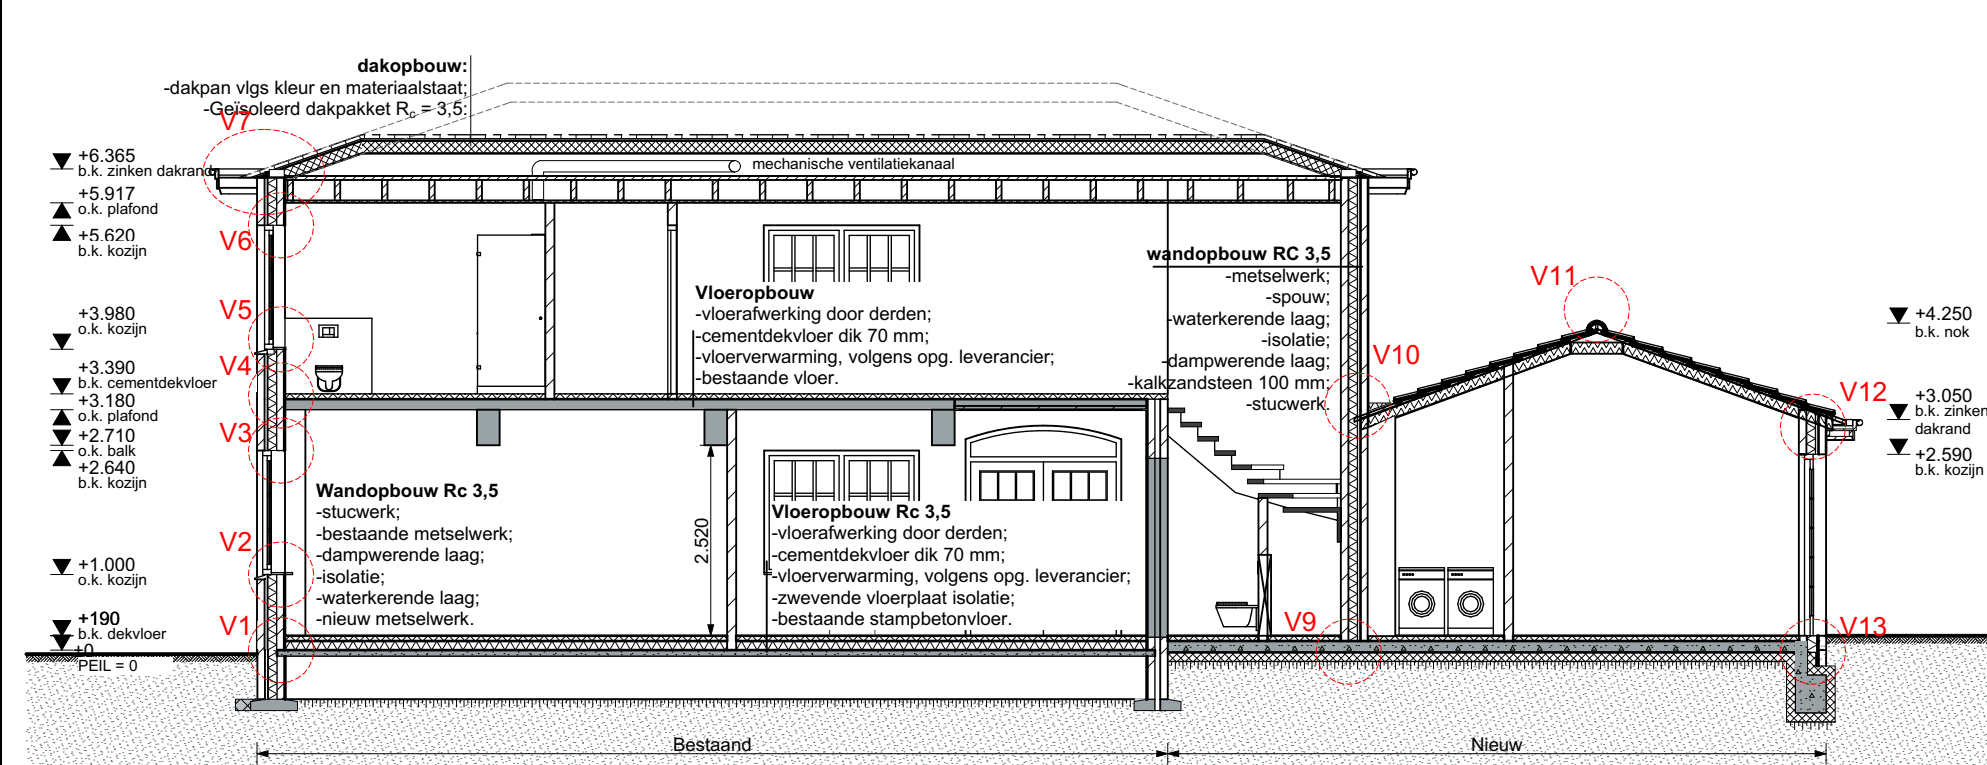


Doorsnede A-A 1:100

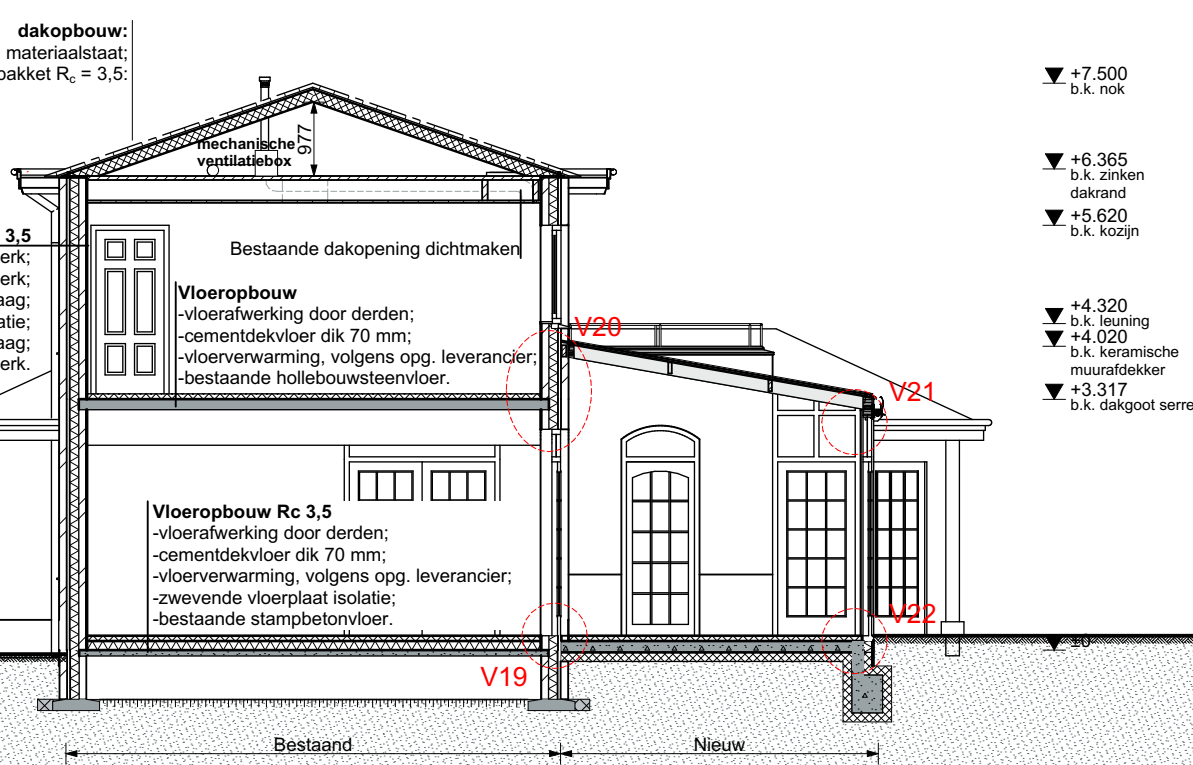

Doorsnede B-B 1:100

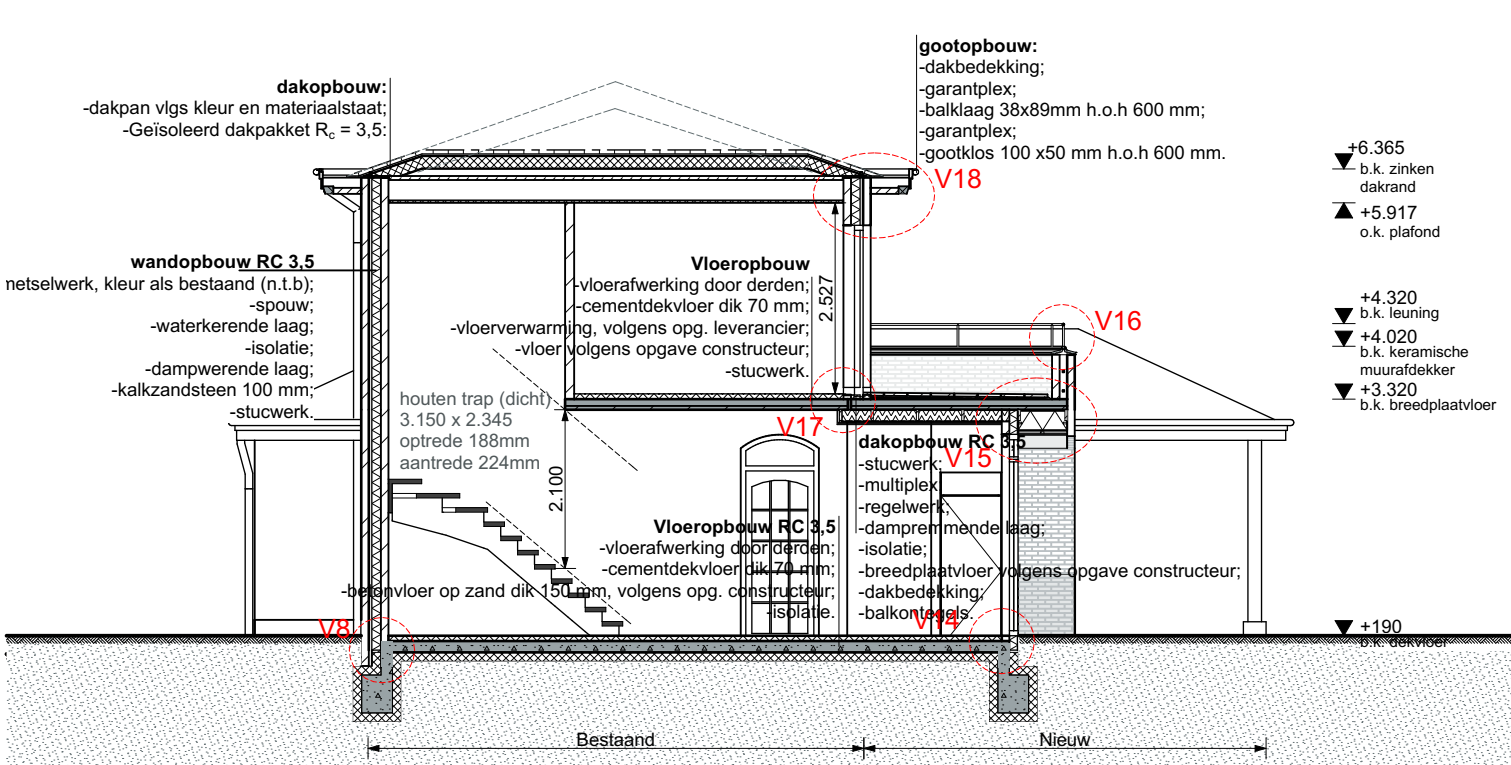

Doorsnede C-C 1:100

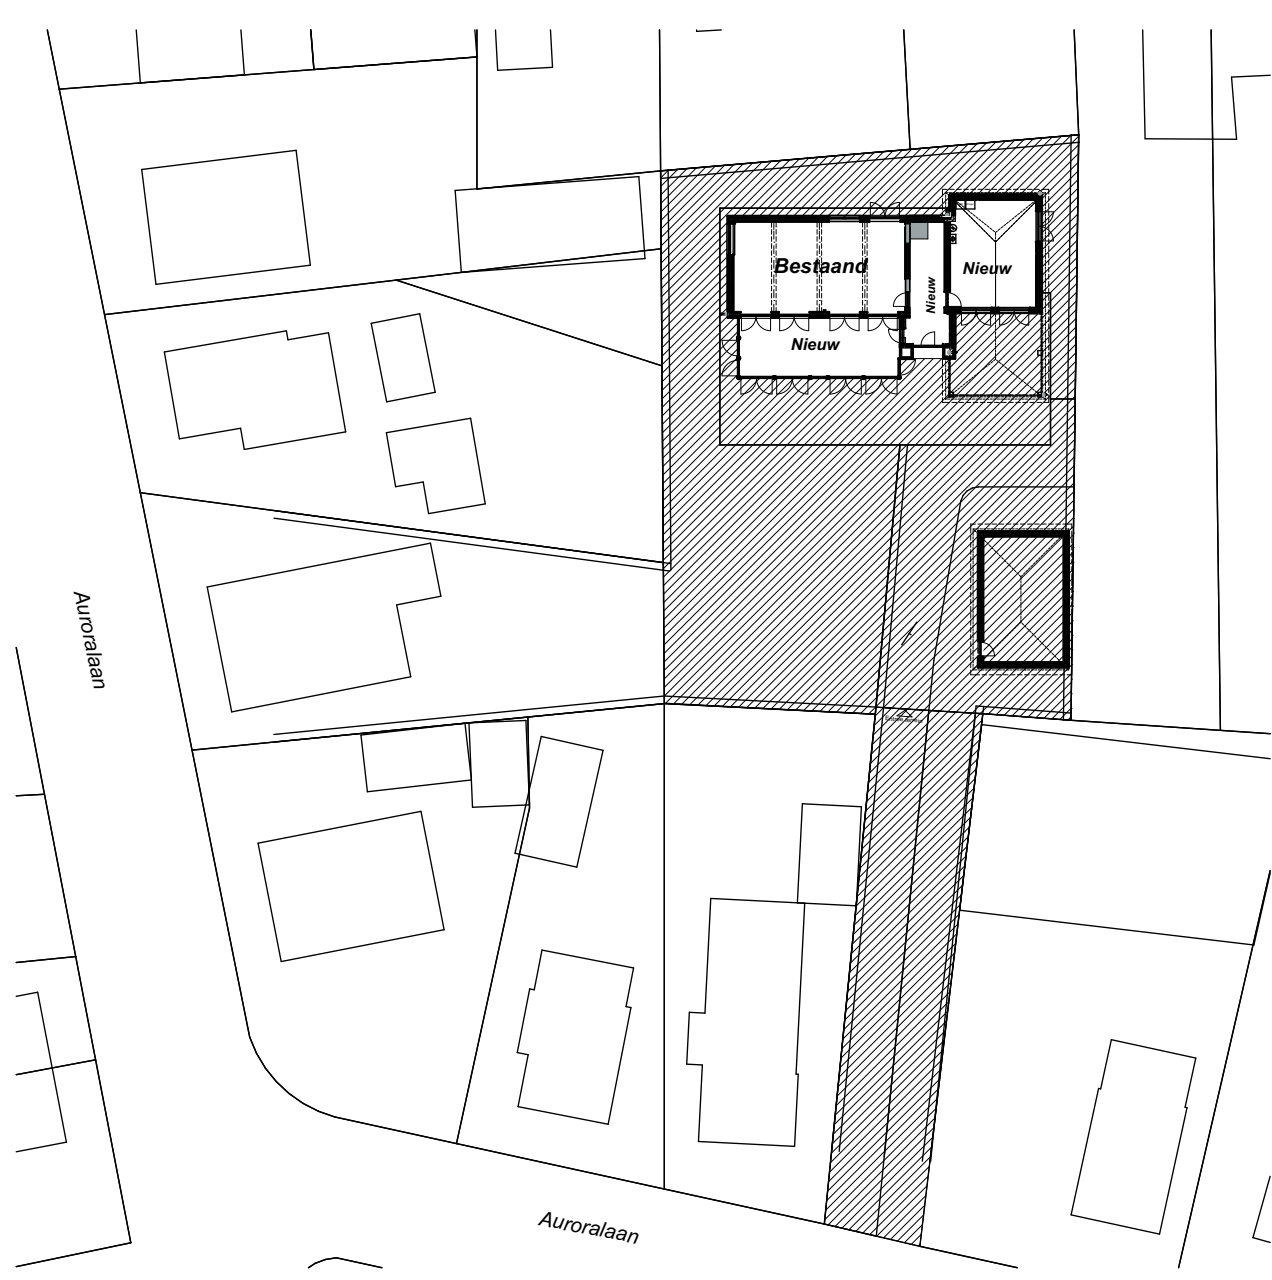

Situatie 1:500

Directie: M.C. Brauns J. van Dijk E. van Lijndorp	Project: Bouwwerk Auroralaan Auroralaan 19 7321 BN Apeldoorn A. Sint Nicolaas	Wijz. Get. E. Ebbens A. E. Ebbens B. E. Ebbens C. D. E. F.	Datum: 25-06-2014 22-09-2014 24-11-2014
Apeldoorn Nieuwstraat 27 Postbus 640, 7300 AP T. (055) 521 61 77	Opdr.gever: A. Sint Nicolaas	Architect: J. van Dijk	Projectleider: R. van Beek
Amsterdam Cruikade 129 1018 AM T. (020) 693 94 00	Tekening: A1+	Werk: 13.194	Status: Definitief ontwerp
E. info@mtbarchitecten.nl I. www.mtbarchitecten.nl	Fase: Bestek Bouwaanvraag	Onderwerp: Overzichtstekeningen nieuw	Blad: 402