



Houten overloopbrug wetting

De houten overloop Oldham is een eenvoudige overloopbrug. De dikte van de douglas loopbalk is 300 x 200 mm. De overloop wordt gemaakt van inlands douglas hout. (fsc keurmerk).



Houten overloopbrug watergang

De houten overloopbrug is een natuurlijke brug. De dikte van douglas loopbalk is 300x200 mm. Overloop en leuning wordt gemaakt van inlands douglas. (fsc keurmerk).

Bloemrijke zone

Bloemrijke natuurzone bestaat uit een combinatie van grassen en kruidachtige planten met kleurige bloemen. Verschil in grondsoort, voedselrijkdom, zuurgraad, vochtigheidsgraad en bezonning leiden tot verschillende soortensamenstellingen. Langs wandelpad wordt een zone ingericht als bloemrijke graszone dit verhoogt zowel de natuurlijke als de landschappelijke waarden.

Inzaaien met kruidenmengsel voor natte, voedselrijke zandgronden met de volgende soorten:

- Moerasvergeet-mij-niet
- Poelruit
- Brunel
- Moeraswespenorchis
- Wilde bertram
- Rietorchis
- Valeriaan
- Kale jonker
- Watermunt
- Echte koekoeksbloem
- Scherpe boterbloem

Wandelroute

De wandelroute maakt het mogelijk voor recreanten een afwisselende route te lopen en te genieten van de verschillende gebiedsdelen van het broekland, die desalniettemin een harmonisch geheel vormen met het omliggende landschap.

Het is van belang dat deze route met een natuurlijk materiaal wordt aangelegd als aansluiting op wandelpad Drostendal en Avernoorder pad, bestaande uit een zandpad met steenslag dan wel gras.



LEGENDA

- G openheid
- ▬ bebouwing
- ~ watergang



0m 50m

Van Westreenen Adviseurs

Antonie Fokkerstraat 1a
3772 MP Barneveld
T: (0342) 47 42 55
F: (0342) 47 42 81
E: info@vanwestreenen.nl

Varsseveldseweg 65d
7131 JA Lichtenvoorde
T: (0544) 37 97 37
F: (0544) 37 83 64
E: info@vanwestreenen.nl



PROJECT:
stituering bruggen , wandelpad en natuurzone

OPDRACHTGEVER:
Fam. van der Gouw
Pinksterbloem 31
7322 GS Apeldoorn

LOCATIE: Kraaijagersweg 7 Beemte Broekland

ONDERDEEL:
situatie
maten voor de uitvoering in het werk controleren

SCHAAL: 1:1000


GETEKEND: TB

FORMAAT: A3

DATUM: 26/2/2018

WIJZIGING: -

PROJECTNUMMER:
OV-GOUW
Blad 1 van 1

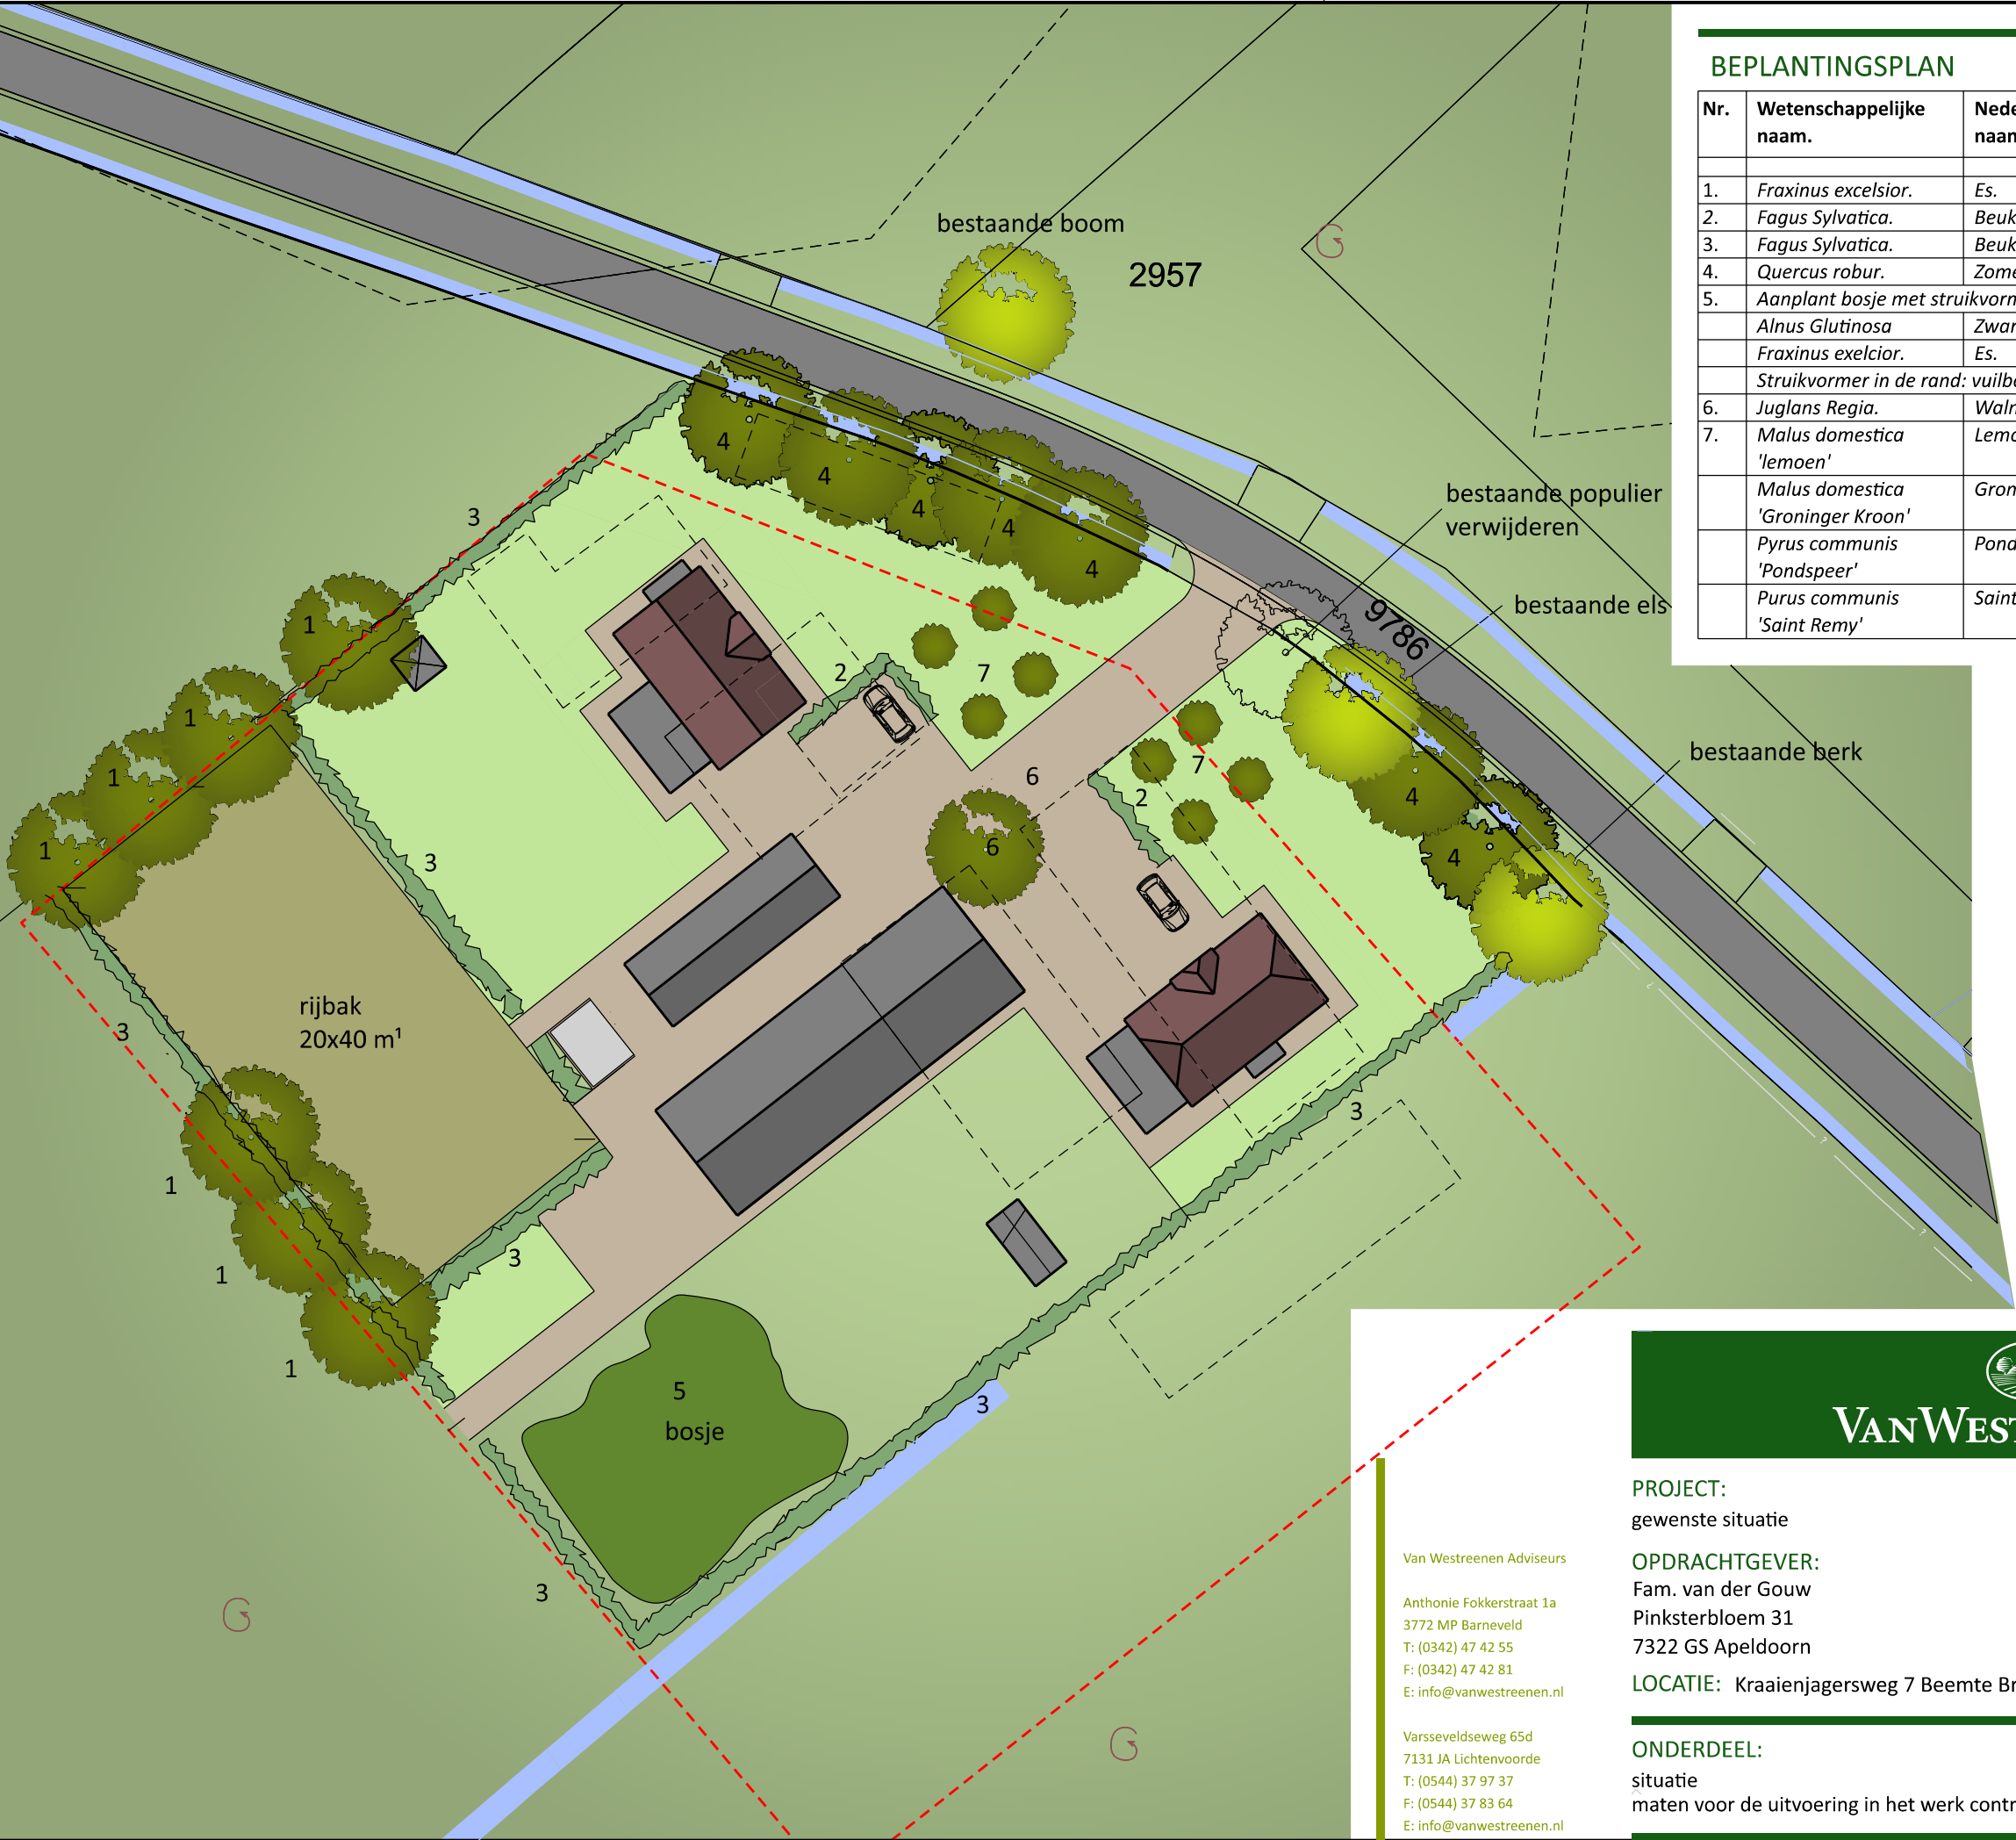


BEPLANTINGSPLAN

Nr.	Wetenschappelijke naam.	Nederlandse naam.	Aantal.	Stamomtrek/ hoogte (cm).	Plantverband.
1.	Fraxinus excelsior.	Es.	7.	16-18.	Solitair.
2.	Fagus Sylvatica.	Beukenhaag.	107.	60.	Enkele rij, 4 per m¹.
3.	Fagus Sylvatica.	Beukenhaag.	991.	100.	Enkele rij, 4 per m¹.
4.	Quercus robur.	Zomereik.	7.	16-18.	Solitair.
5.	Aanplant bosje met struikvormers:				
	Alnus Glutinosa	Zwarte Els.	60.	10-12.	Gegroepeerd, zodat een
	Fraxinus exelcior.	Es.	20.	10-12.	bosje ontstaat.
	Struikvormer in de rand: vuilboom, gelderse roos, sleedoorn, gewone lijsterbes.				
6.	Juglans Regia.	Walnoot.	1.	16-18.	Solitair.
7.	Malus domestica 'lemoen'	Lemoenappel.	2.	10-12.	ca. h.o.h. 6 m¹.
	Malus domestica 'Groninger Kroon'	Groninger Kroon.	2.	10-12.	ca. h.o.h. 6 m¹.
	Pyrus communis 'Pondspeer'	Pondspeer.	2.	10-12.	ca. h.o.h. 6 m¹.
	Purus communis 'Saint Remy'	Saint Remy.	2.	10-12.	ca. h.o.h. 6 m¹.

LEGENDA

- haag
- openheid
- bebouwing
- watergang
- bestaande bomen
- nieuwe bomen
- te amoveren bebouwing
- agrarisch bouwvlak

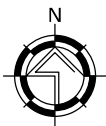

PROJECT:
gewenste situatie

OPDRACHTGEVER:
Fam. van der Gouw
Pinksterbloem 31
7322 GS Apeldoorn

LOCATIE: Kraaienjagersweg 7 Beemte Broekland

ONDERDEEL:
situatie
maten voor de uitvoering in het werk controleren

SCHAAL: 1:500

GETEKEND: TB

FORMAAT: A3

DATUM: 16/11/2017

WIJZIGING: 09-03-2018

PROJECTNUMMER:
OV-GOUW
Blad 1 van 1

Van Westreenen Adviseurs
Anthonie Fokkerstraat 1a
3772 MP Barneveld
T: (0342) 47 42 55
F: (0342) 47 42 81
E: info@vanwestreenen.nl

Varsseveldseweg 65d
7131 JA Lichtenvoorde
T: (0544) 37 97 37
F: (0544) 37 83 64
E: info@vanwestreenen.nl