





Overzichtstekening  
schaal: 1:500

Verklaring overzichtstekening


- Projectgrens
- Schijn talud met bestaande maaiveld
- Ecoduct
- Cortenstalen wand
- Keerwand
- Widkerend raster
- Zand
- Heide
- Stobben
- Brandput
- Hooglijn
- Drainage tlv. waterhoofdring pool

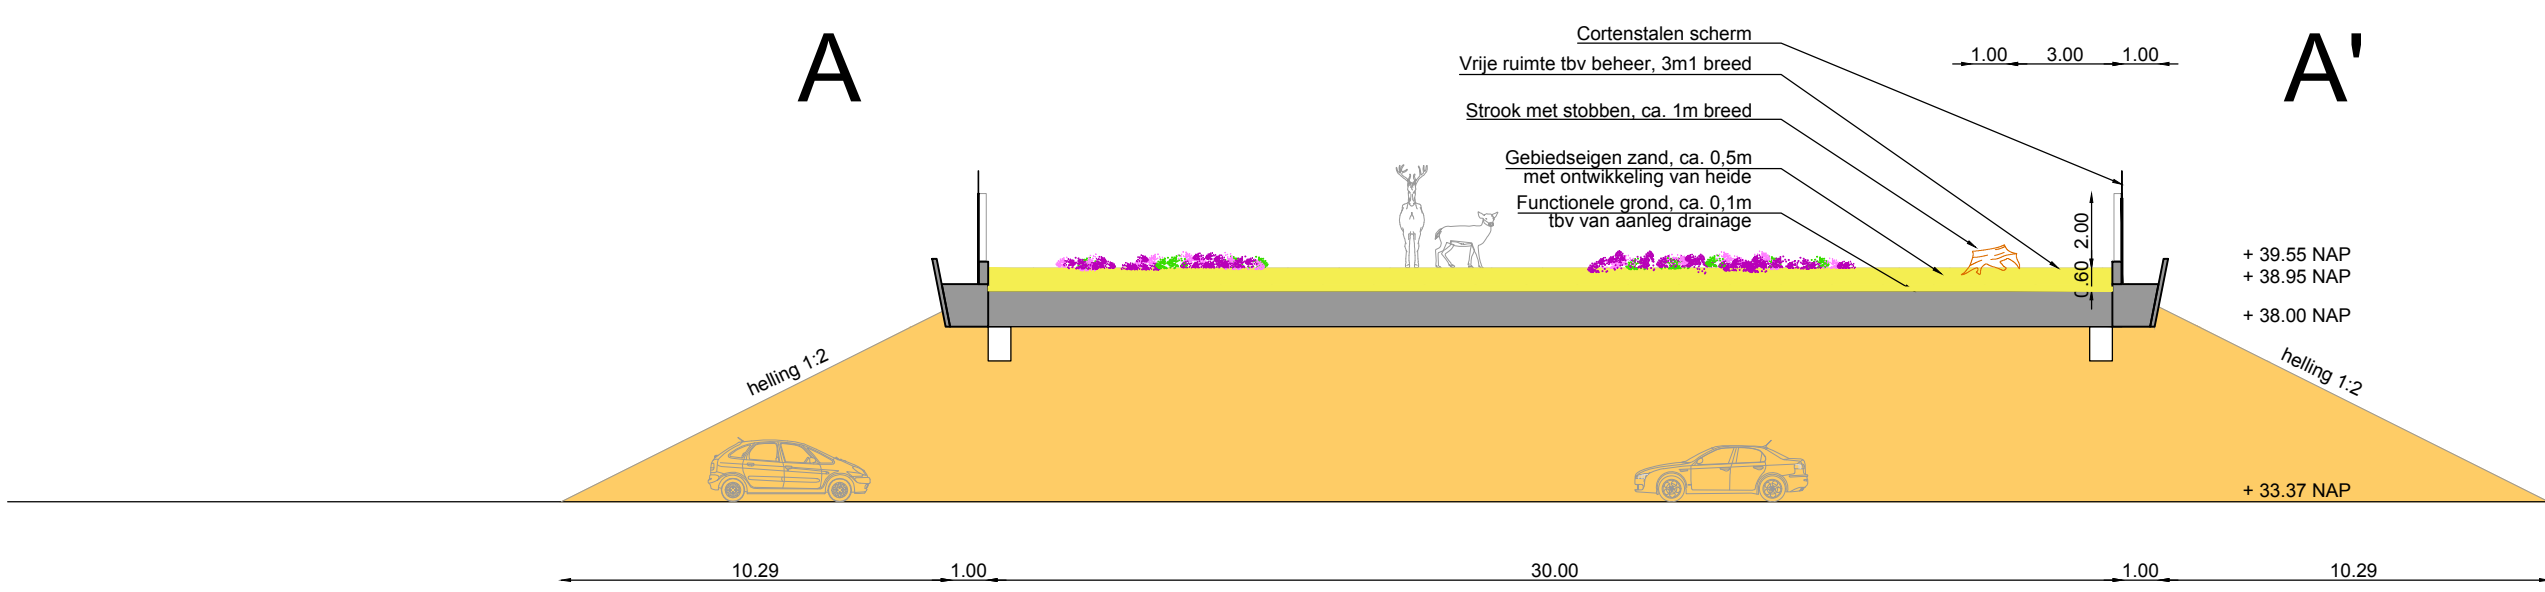

Dwarsprofiel A-A'  
schaal: 1:200

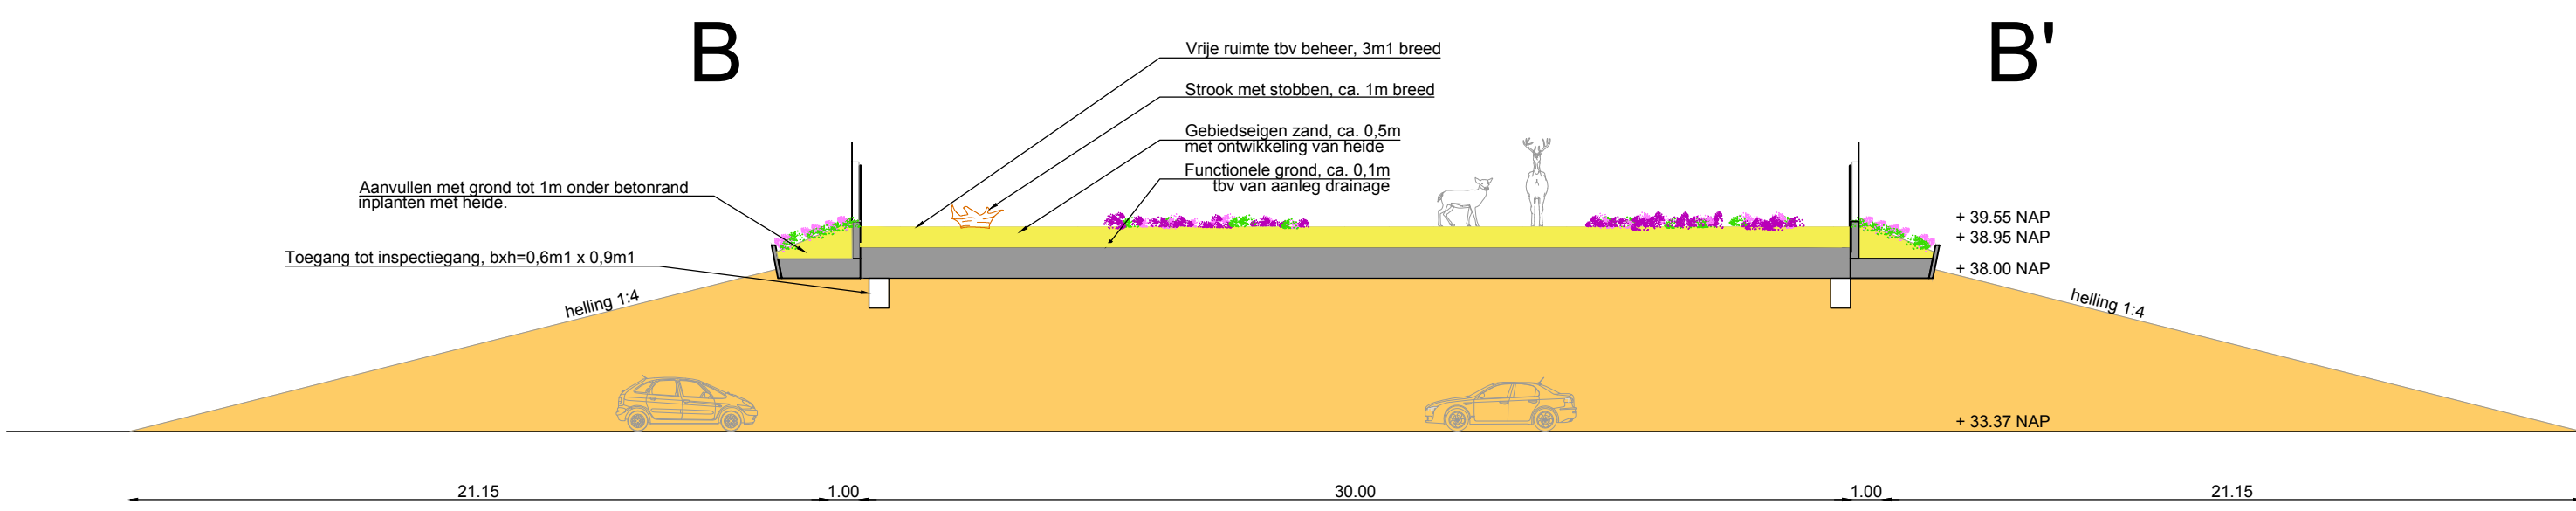


Dwarsprofiel B-B'  
schaal: 1:200

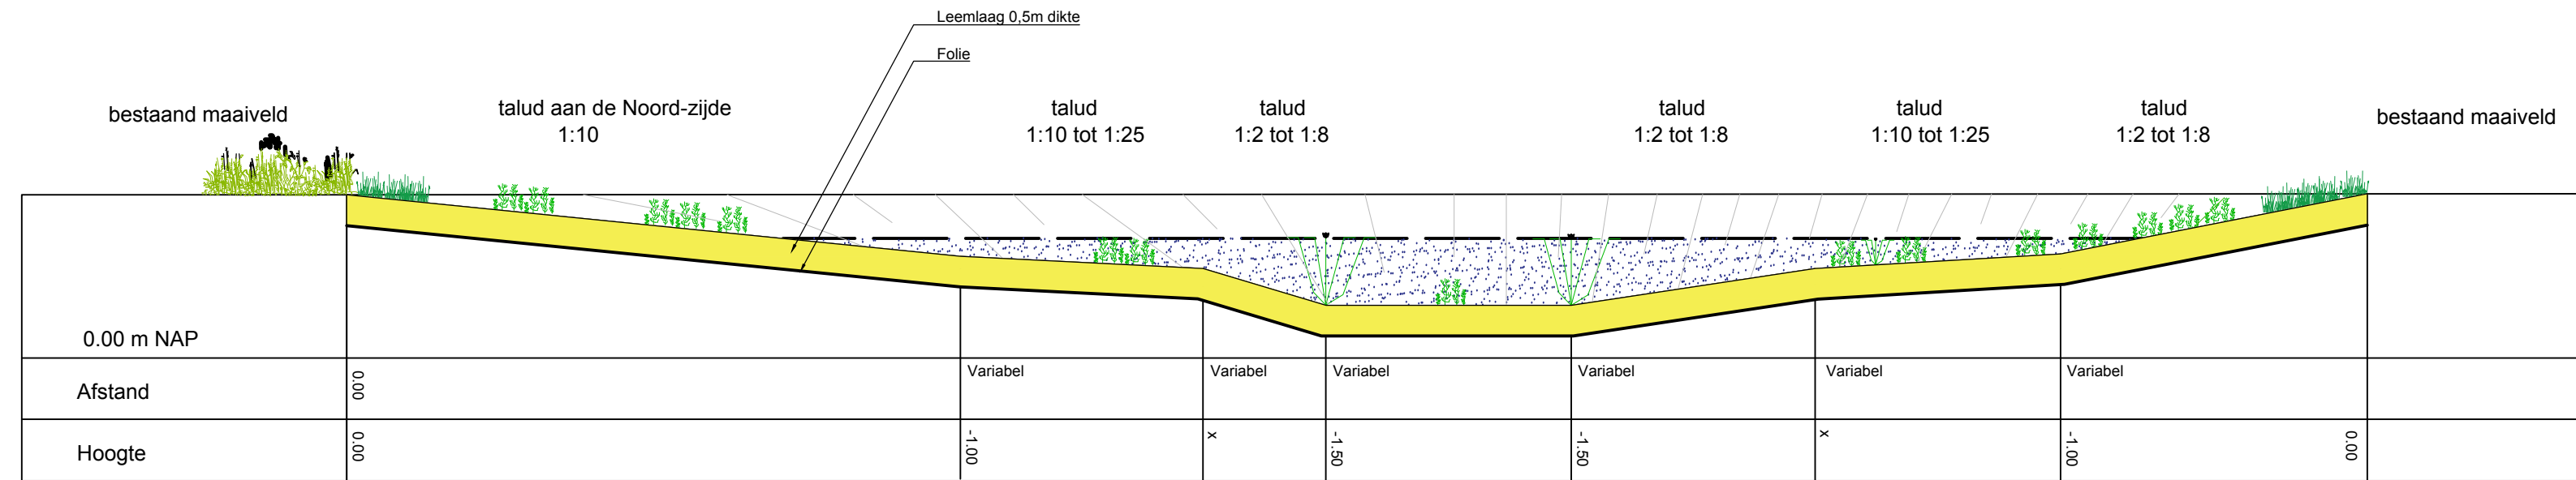


Principaalprofiel pool  
schaal: 1:100

Verklaring profielen




- Reeds aanwezige ondergrond
- Aan te vullen grond
- Leefslag 0.60m
- Gebiedsgeen schaal 0.50m
- Functionele grond 0.5m tlv. afwatering
- Beton in doorsnede
- Zandkiesing. Beton in aanrict
- Gespeelde grond
- Keerwand beton, kleur rfb
- Hoogte 2.5m, voet ca. 0.50m onder maaiveld

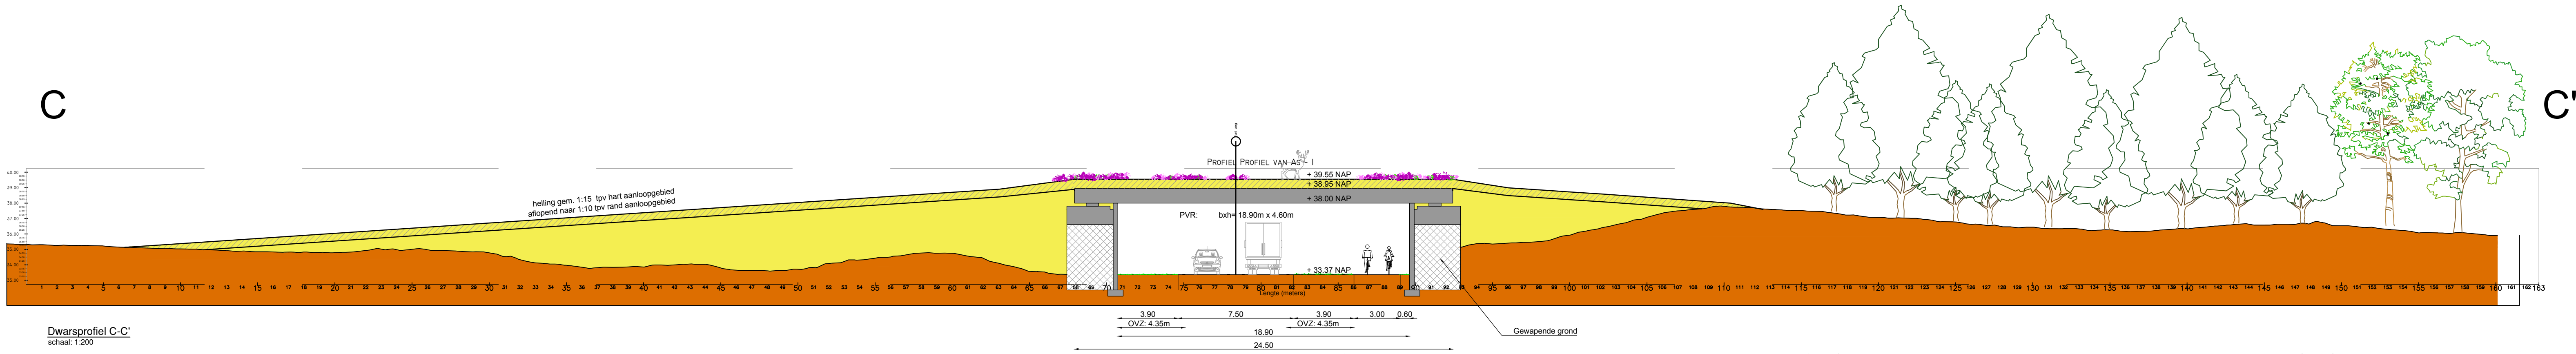

Dwarsprofiel C-C'  
schaal: 1:200

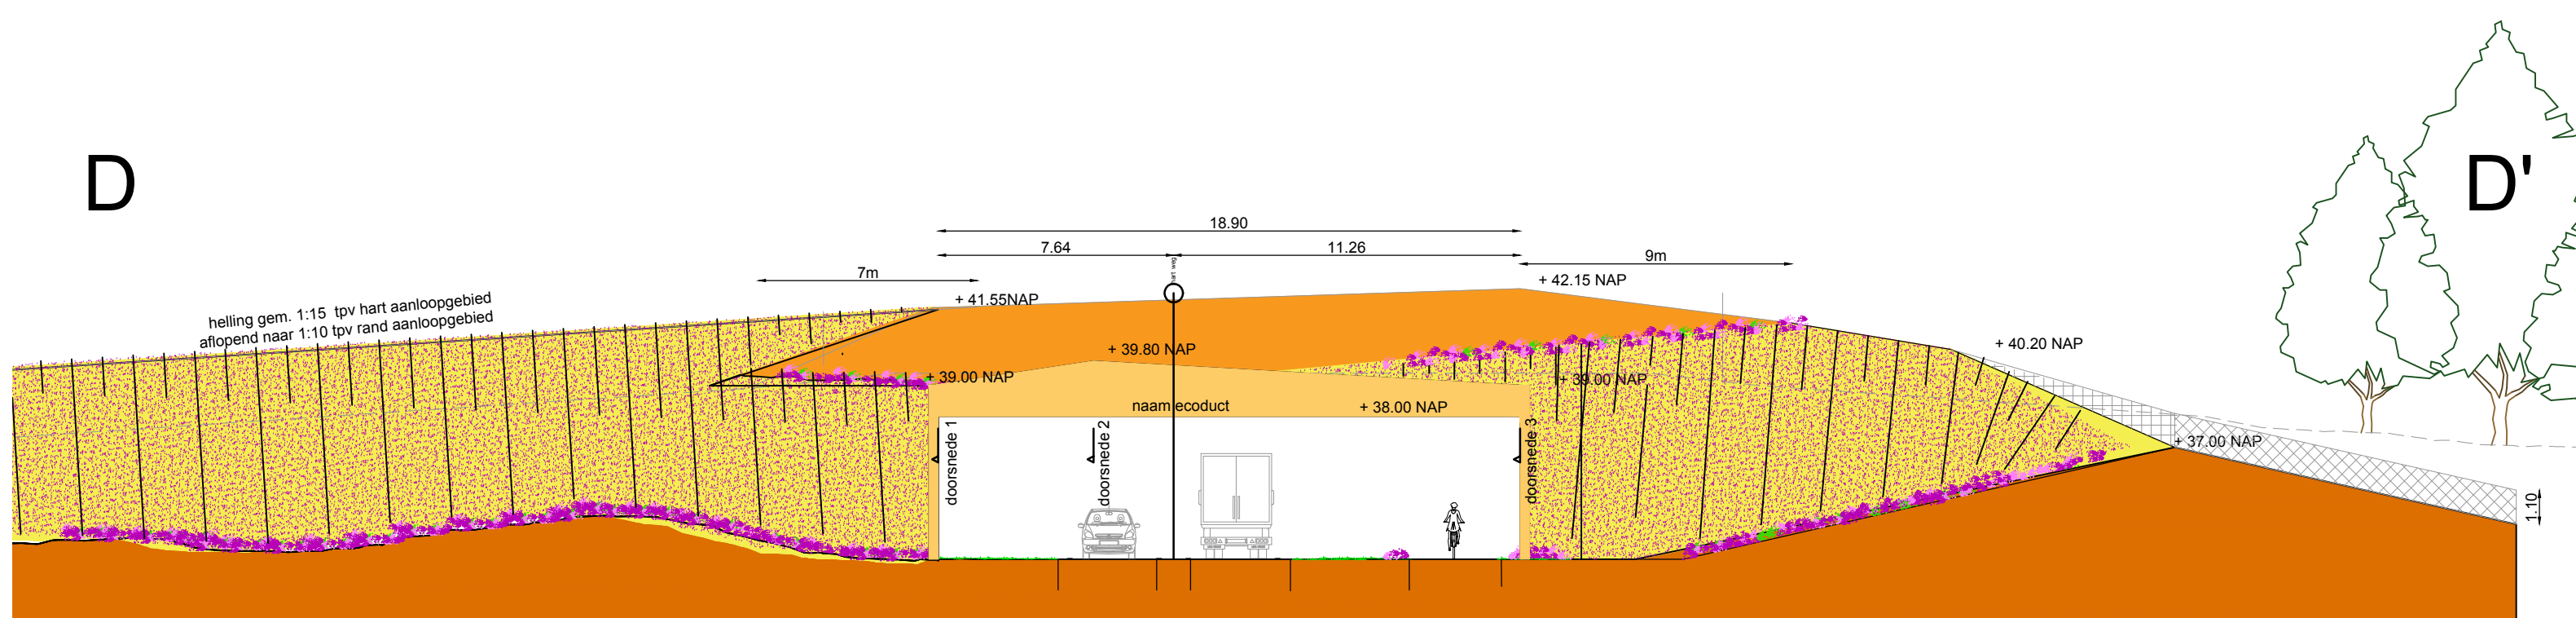

Dwarsprofiel D-D'  
schaal: 1:200

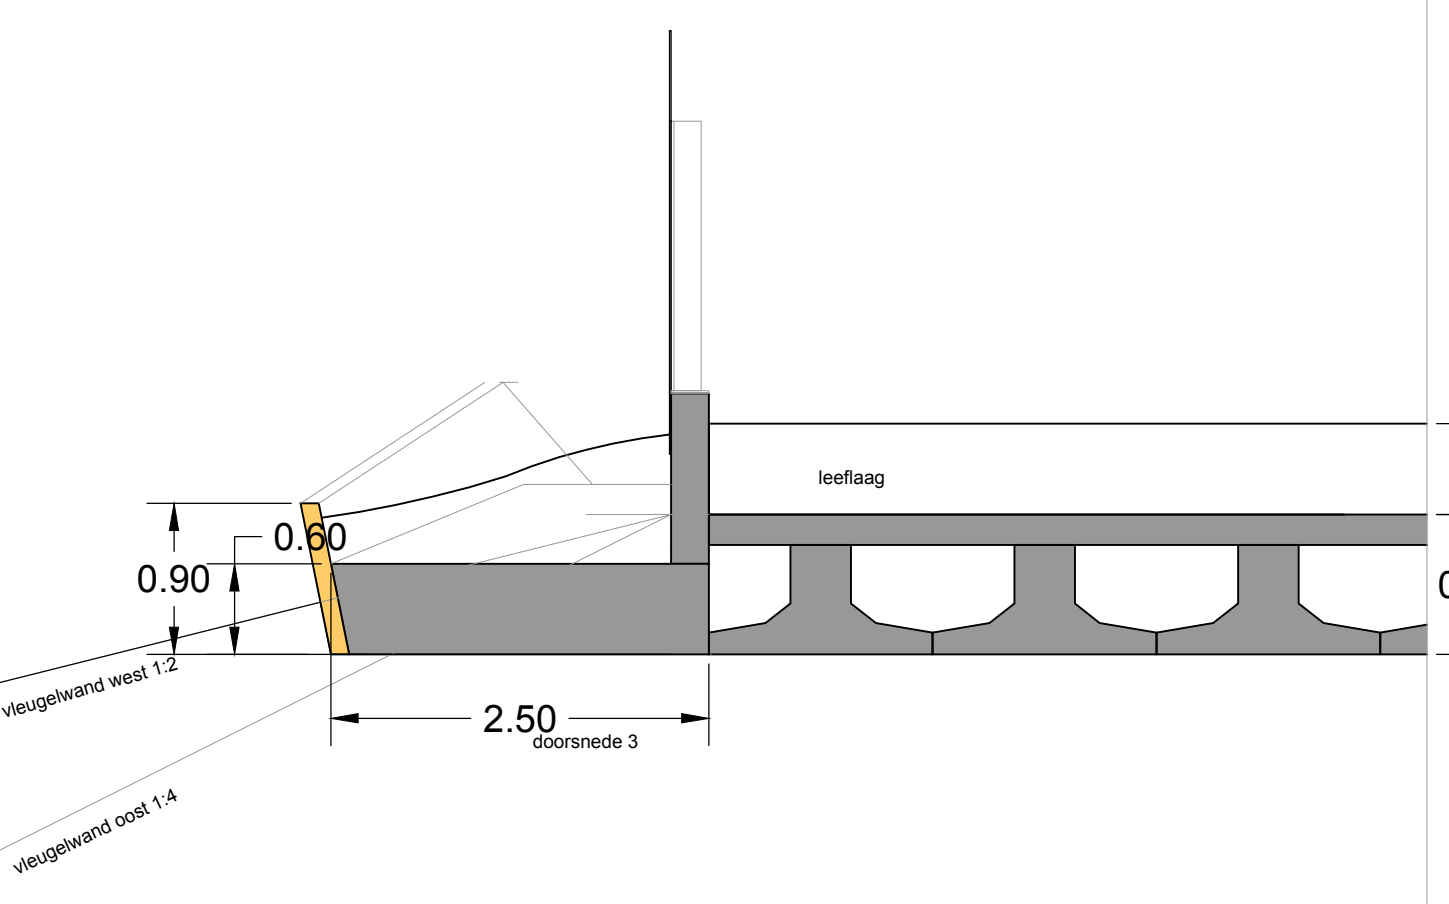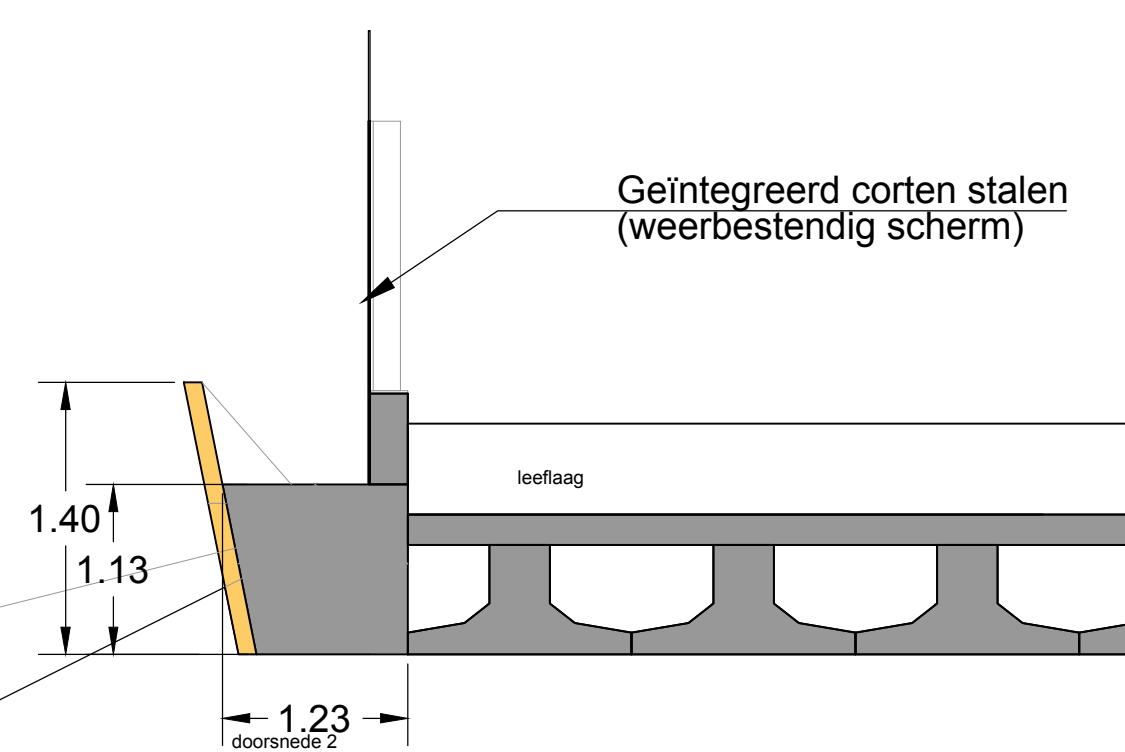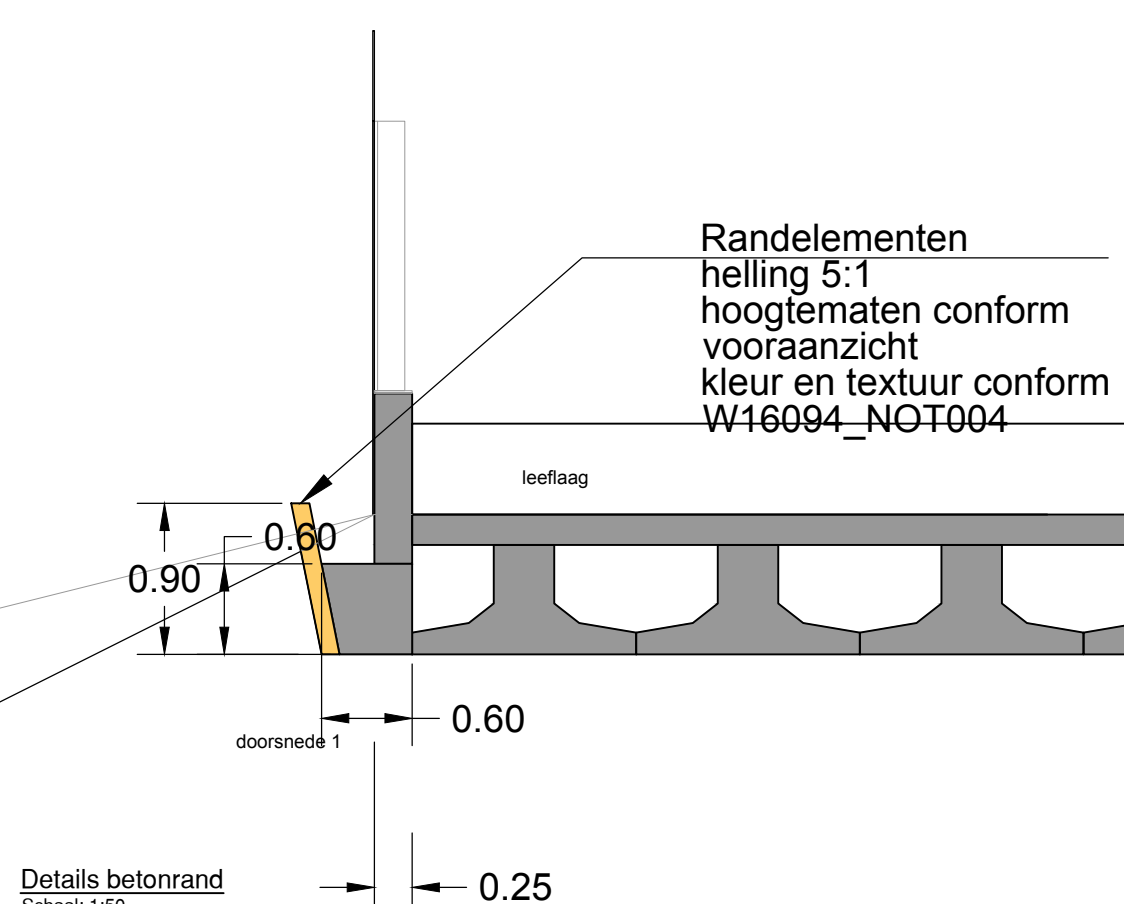

Maten in meters  
Materiaalmaten in millimeters  
Hoogtematen t.o.v. N.A.P.

|                                    |  |  |  |                    |  |                           |  |
|------------------------------------|--|--|--|--------------------|--|---------------------------|--|
| Project VO Ecoducten N344 en N302  |  |  |  | Projectnummer 6284 |  | Formaat A0                |  |
| Onderdeel Inrichtingstekening      |  |  |  | Schaal 1 op 500    |  | Inventarisatiedatum       |  |
| Opdrachtgever Provincie Gelderland |  |  |  | Tekeningnummer     |  | Bijlagennummer            |  |
| Versie 201                         |  |  |  | Definitief         |  | Datum aanmaken 28-06-2017 |  |
| Datum 17-11-2017                   |  |  |  | CP                 |  | Definitief                |  |

