

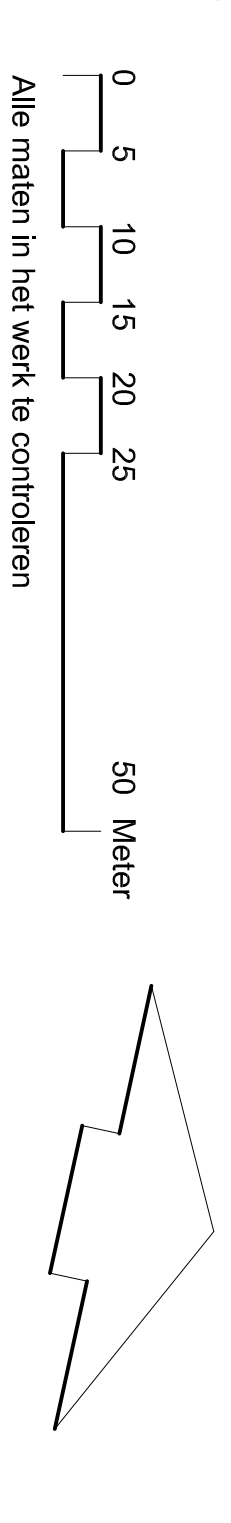


LEGENDA

-  bestemmingsplanning (naag 3000-hulplijn bestemmingen' uit tekening: N.L.M.R.O.0202.809-0201 (Gemeente Arnhem) - d.d. 23.01.2014)
-  bestemmingsplanning (naag 000-hulplijn bestemmingen' uit tekening: N.L.M.R.O.0202.809-0201 (Gemeente Arnhem) - d.d. 23.01.2014)



Alle maten in het werk te controleren

BURO POELMANS REESINK



LANDSCHAPSARCHITECTUUR

Project

Nieuw Kadewartier Arnhem

Voorlopig ontwerp

Ondersdeel

Opmettingsniveau

Wiegernick architecten

Formaat

A1

Schaal

1:500

Datum

06.05.2015

Overleg

KBWR

Tekeningnr

1628.ON09

Getekend

KBWR

Zipensdreef 29 6814 CC Arnhem

T. (026) 445.39.15

E. info@poelmannsreesink.nl

www.poelmannsreesink.nl