
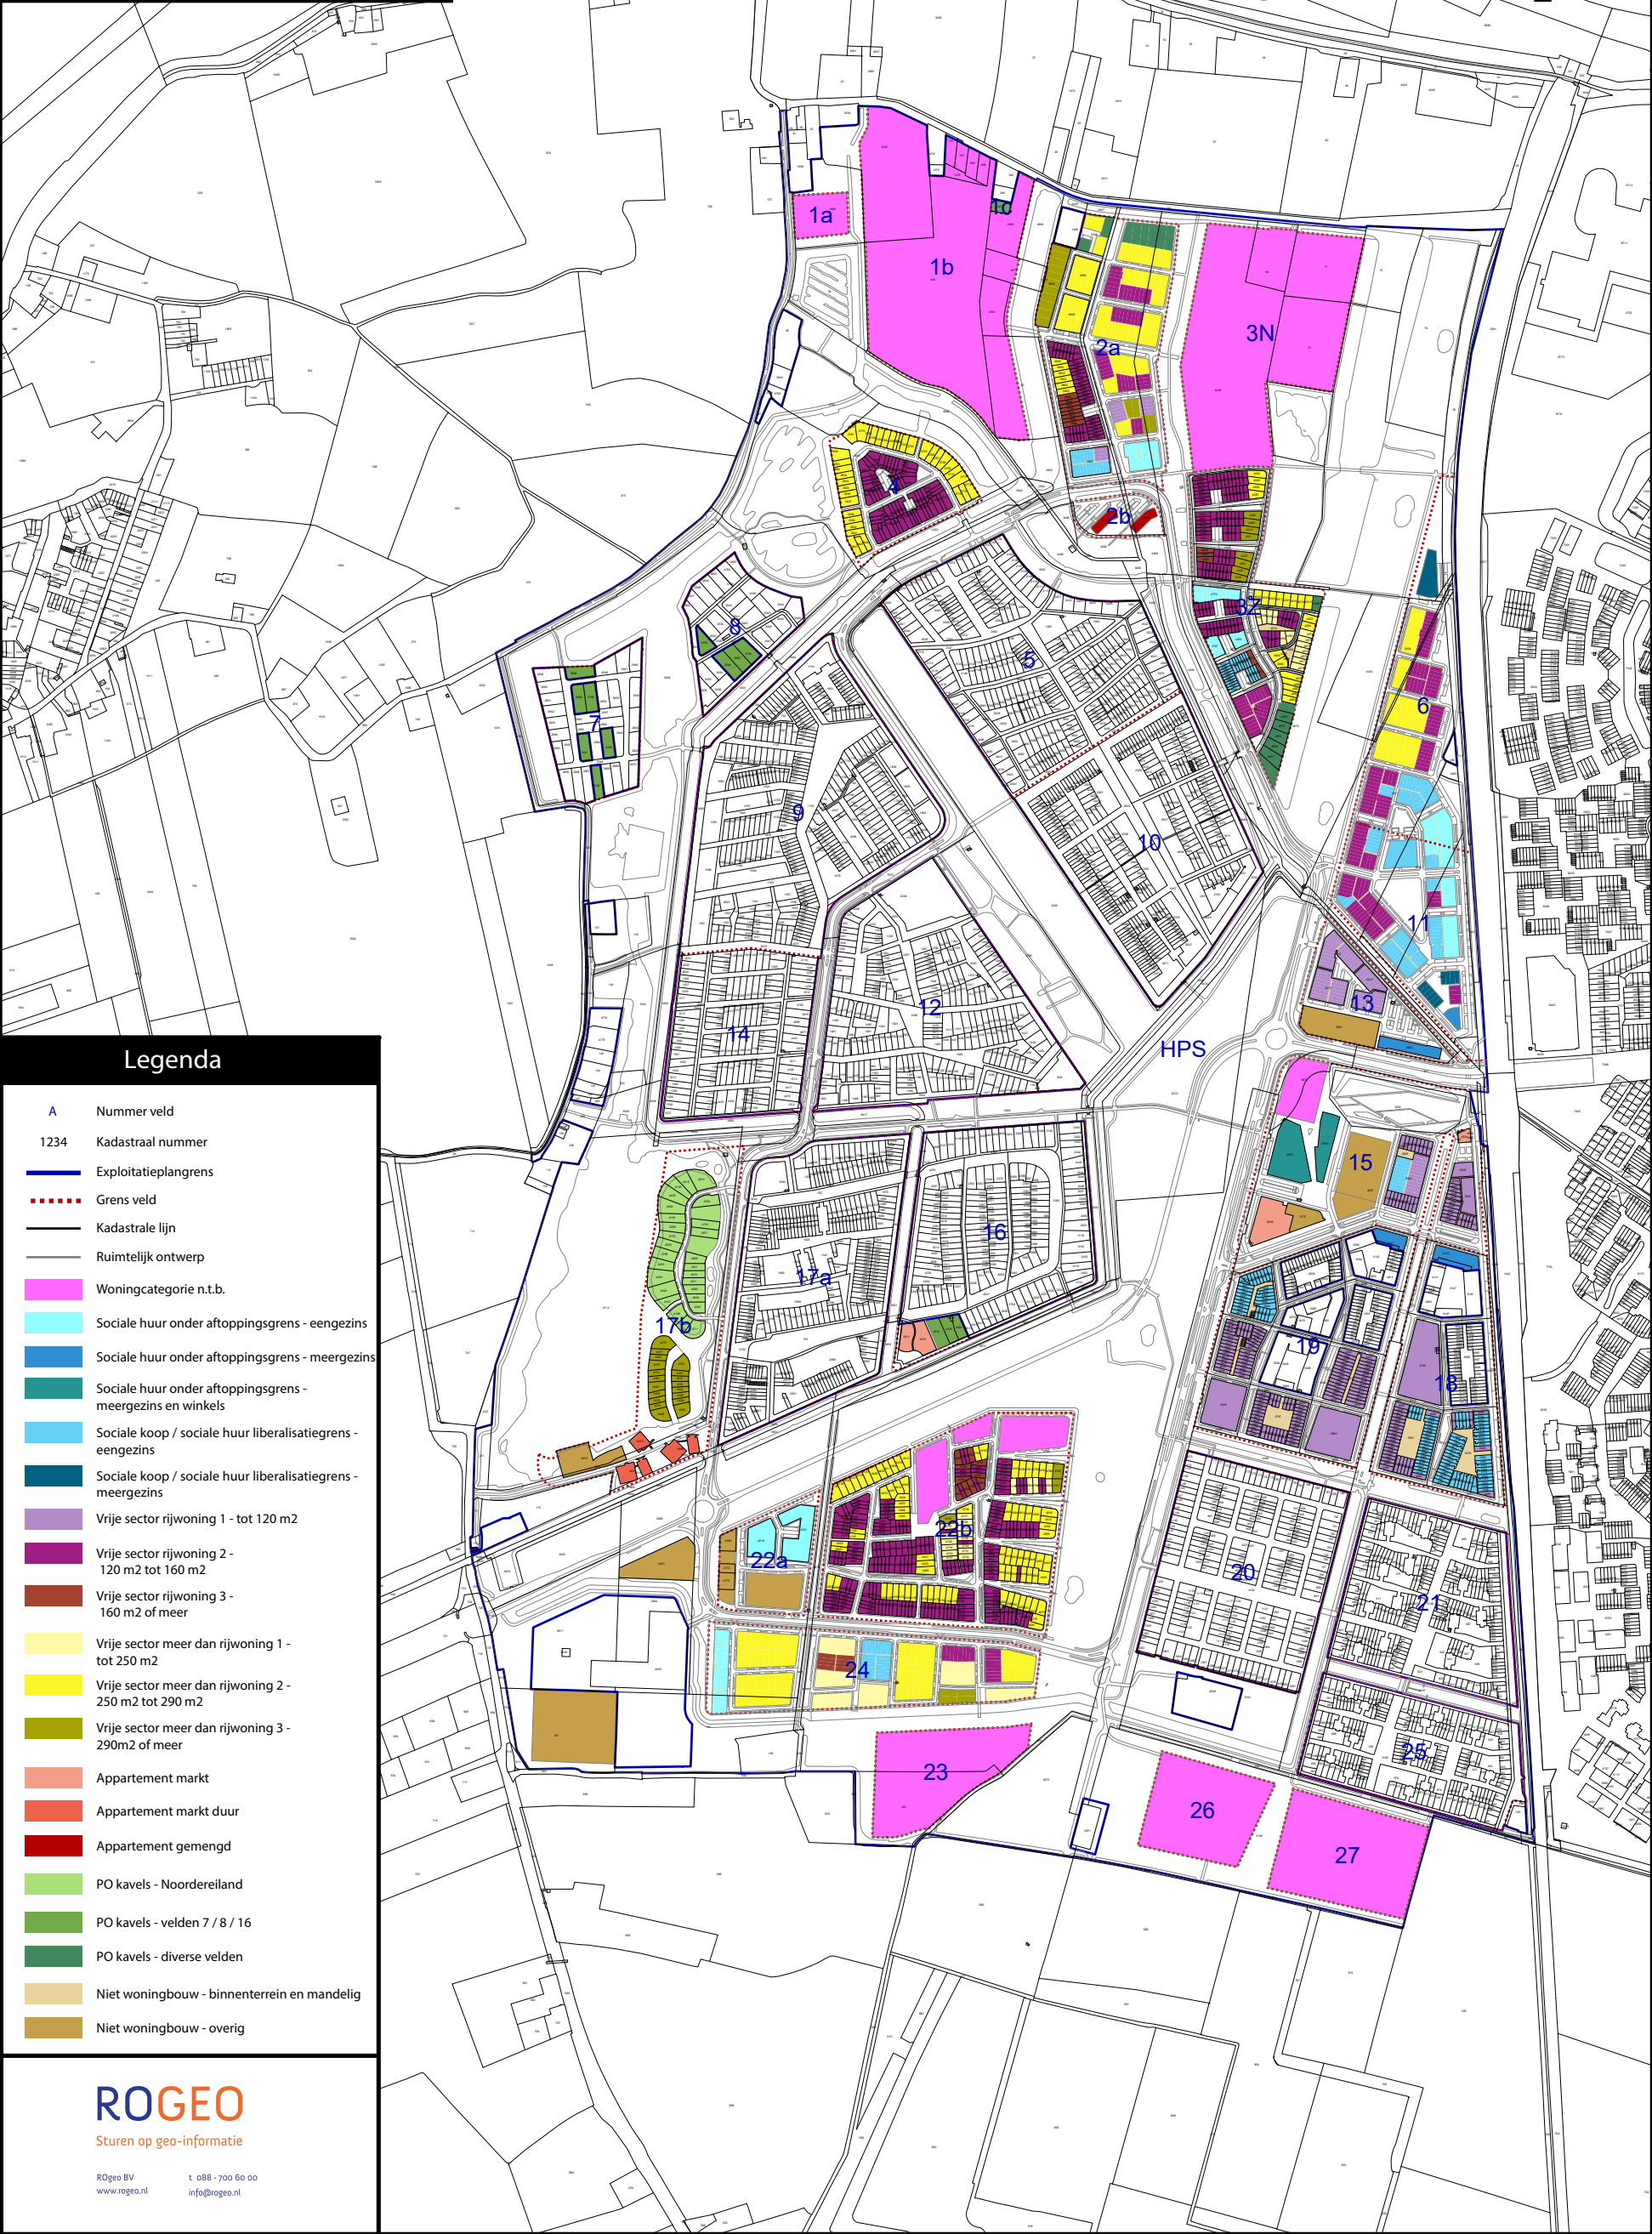


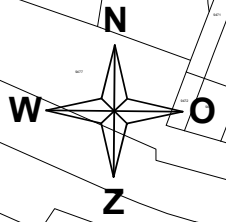

Legenda

- A Nummer veld
- 1234 Kadastraal nummer
- Exploitatieplangrens
- Grens veld
- Kadastrale lijn
- Ruimtelijk ontwerp
- Woningcategorie n.t.b.
- Sociale huur onder aftoppingsgrens - eengezins
- Sociale huur onder aftoppingsgrens - meergezins
- Sociale huur onder aftoppingsgrens - meergezins en winkels
- Sociale koop / sociale huur liberalisatiegrens - eengezins
- Sociale koop / sociale huur liberalisatiegrens - meergezins
- Vrije sector rijwoning 1 - tot 120 m2
- Vrije sector rijwoning 2 - 120 m2 tot 160 m2
- Vrije sector rijwoning 3 - 160 m2 of meer
- Vrije sector meer dan rijwoning 1 - tot 250 m2
- Vrije sector meer dan rijwoning 2 - 250 m2 tot 290 m2
- Vrije sector meer dan rijwoning 3 - 290m2 of meer
- Appartement markt
- Appartement markt duur
- Appartement gemengd
- PO kavels - Noordereiland
- PO kavels - velden 7 / 8 / 16
- PO kavels - diverse velden
- Niet woningbouw - binnenterrein en mandelig
- Niet woningbouw - overig