
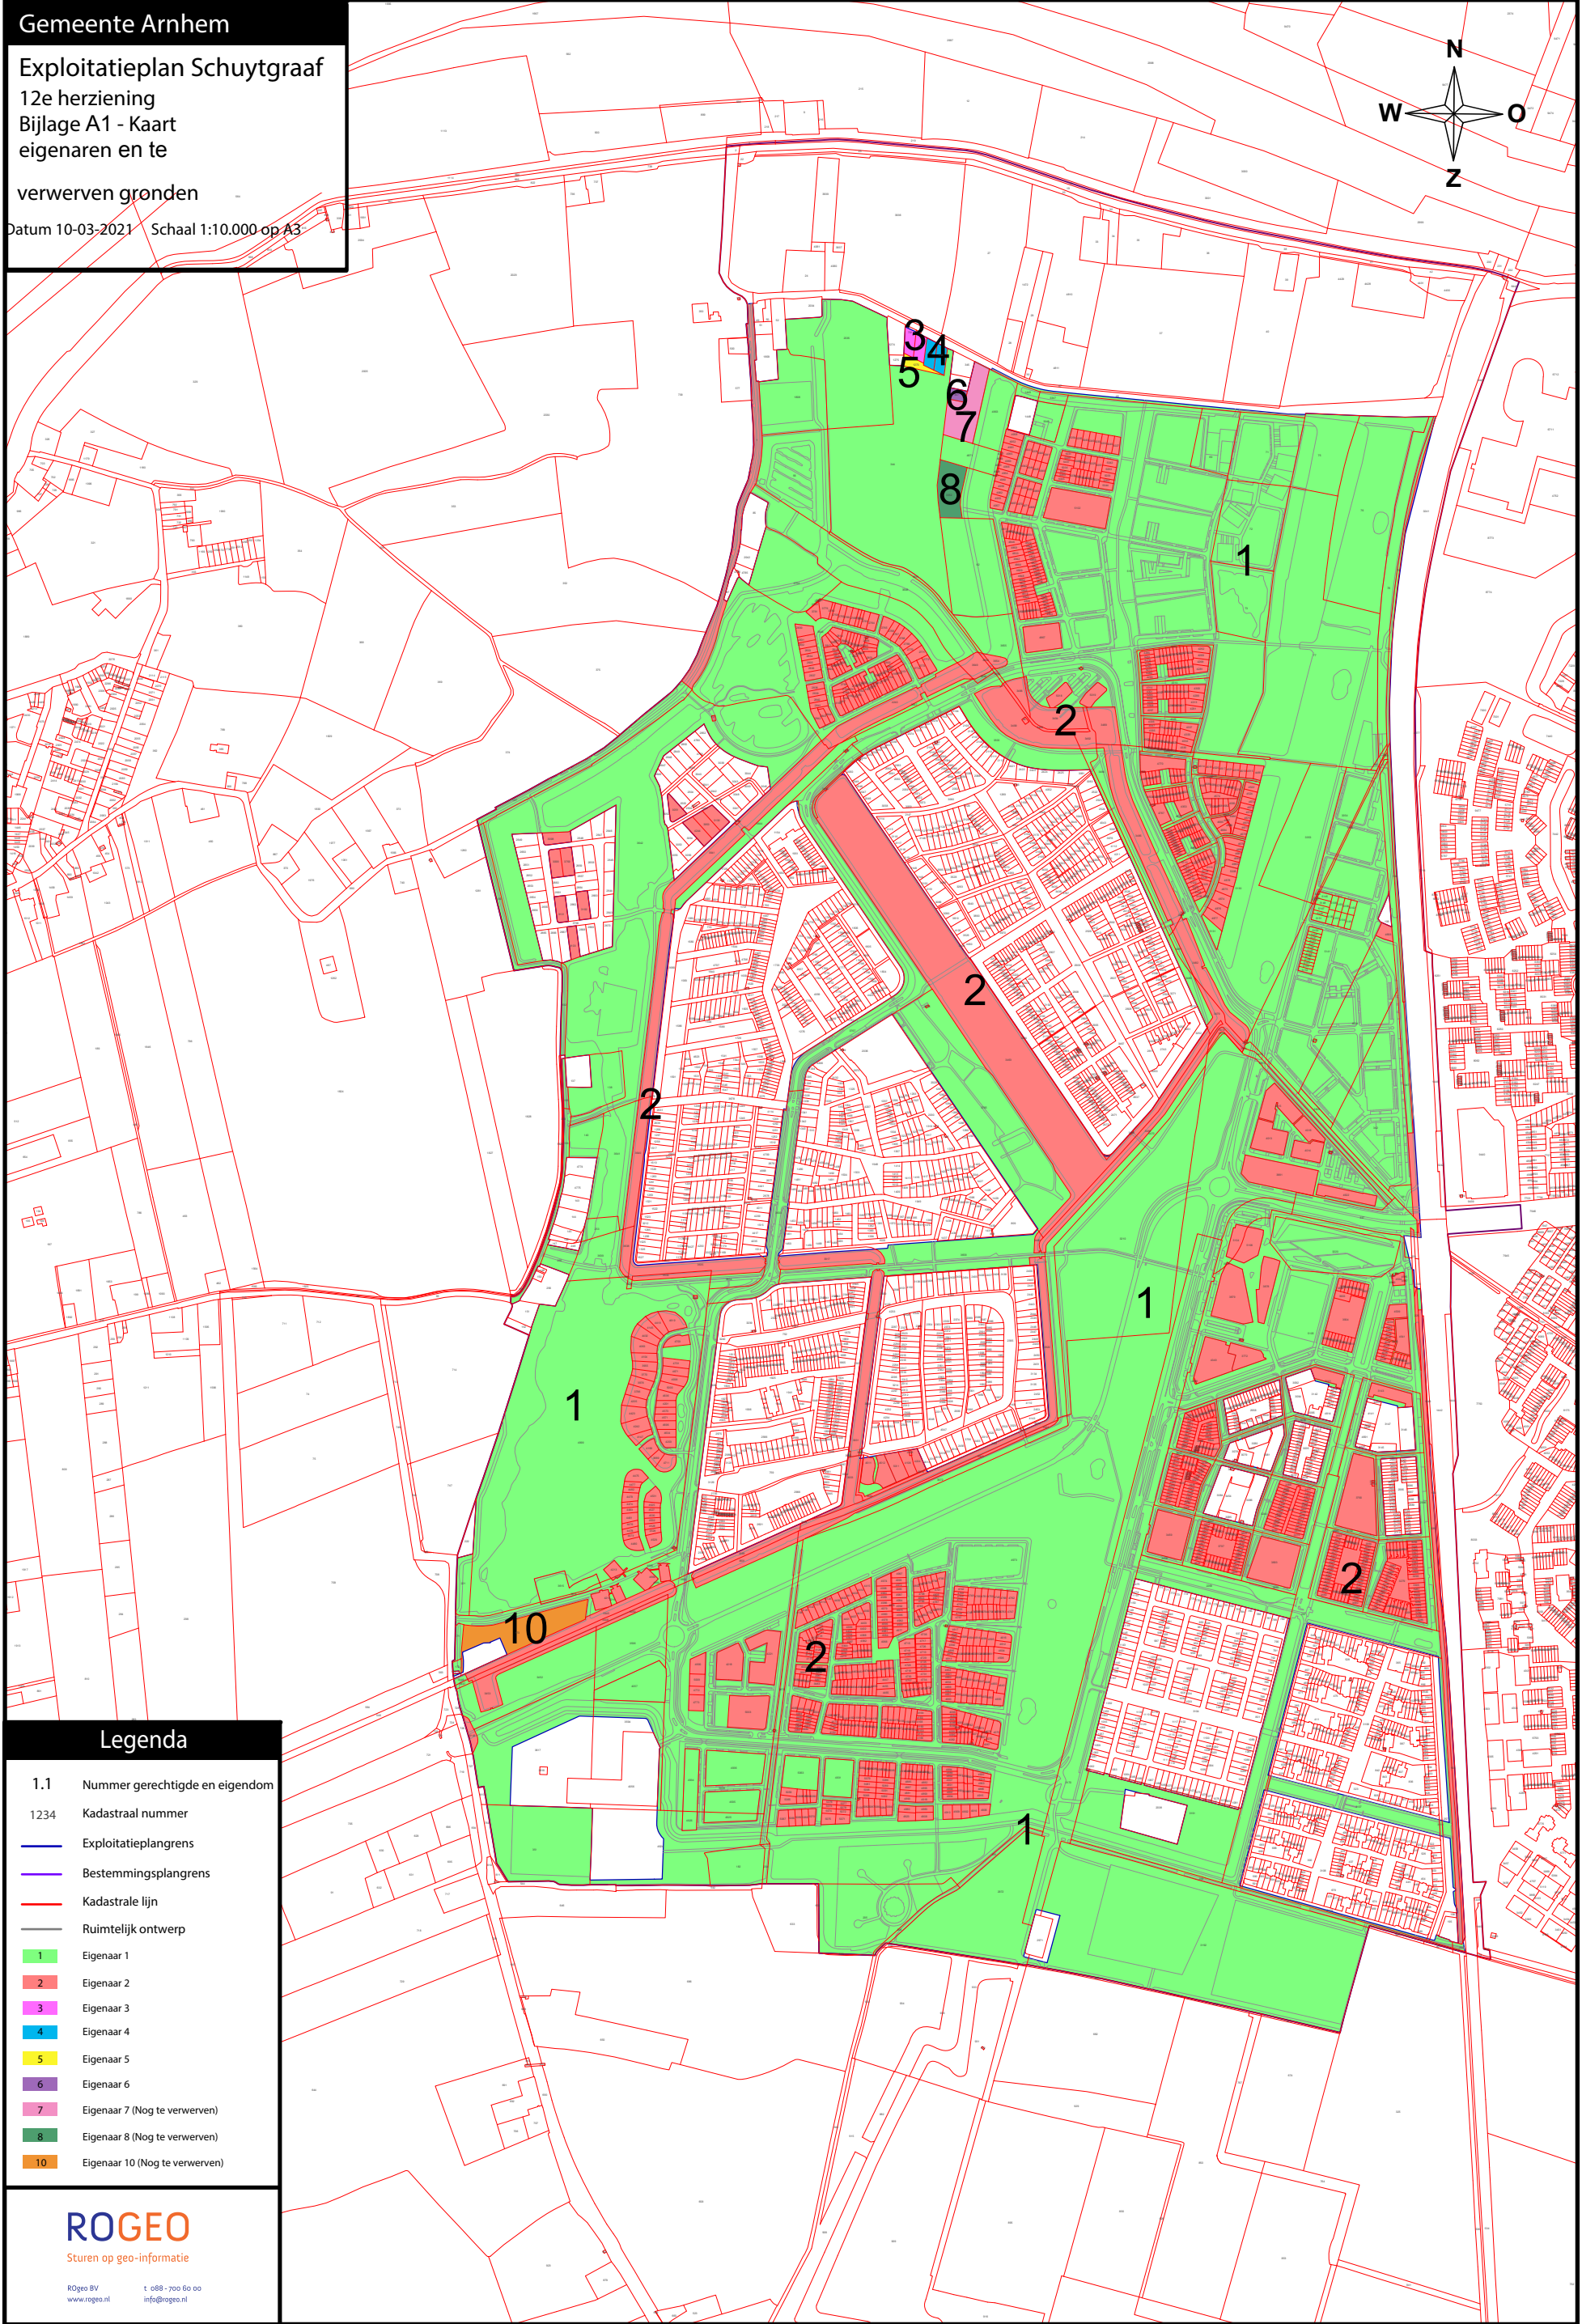


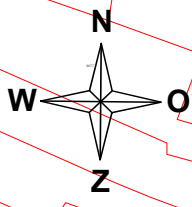

Legenda

- 1.1    Nummer gerechtigde en eigendom
- 1234    Kadastraal nummer
- Exploitatieplangrens
- Bestemmingsplangrens
- Kadastrale lijn
- Ruimtelijk ontwerp
- 1

    Eigenaar 1
- 2

    Eigenaar 2
- 3

    Eigenaar 3
- 4

    Eigenaar 4
- 5

    Eigenaar 5
- 6

    Eigenaar 6
- 7

    Eigenaar 7 (Nog te verwerven)
- 8

    Eigenaar 8 (Nog te verwerven)
- 10

    Eigenaar 10 (Nog te verwerven)