



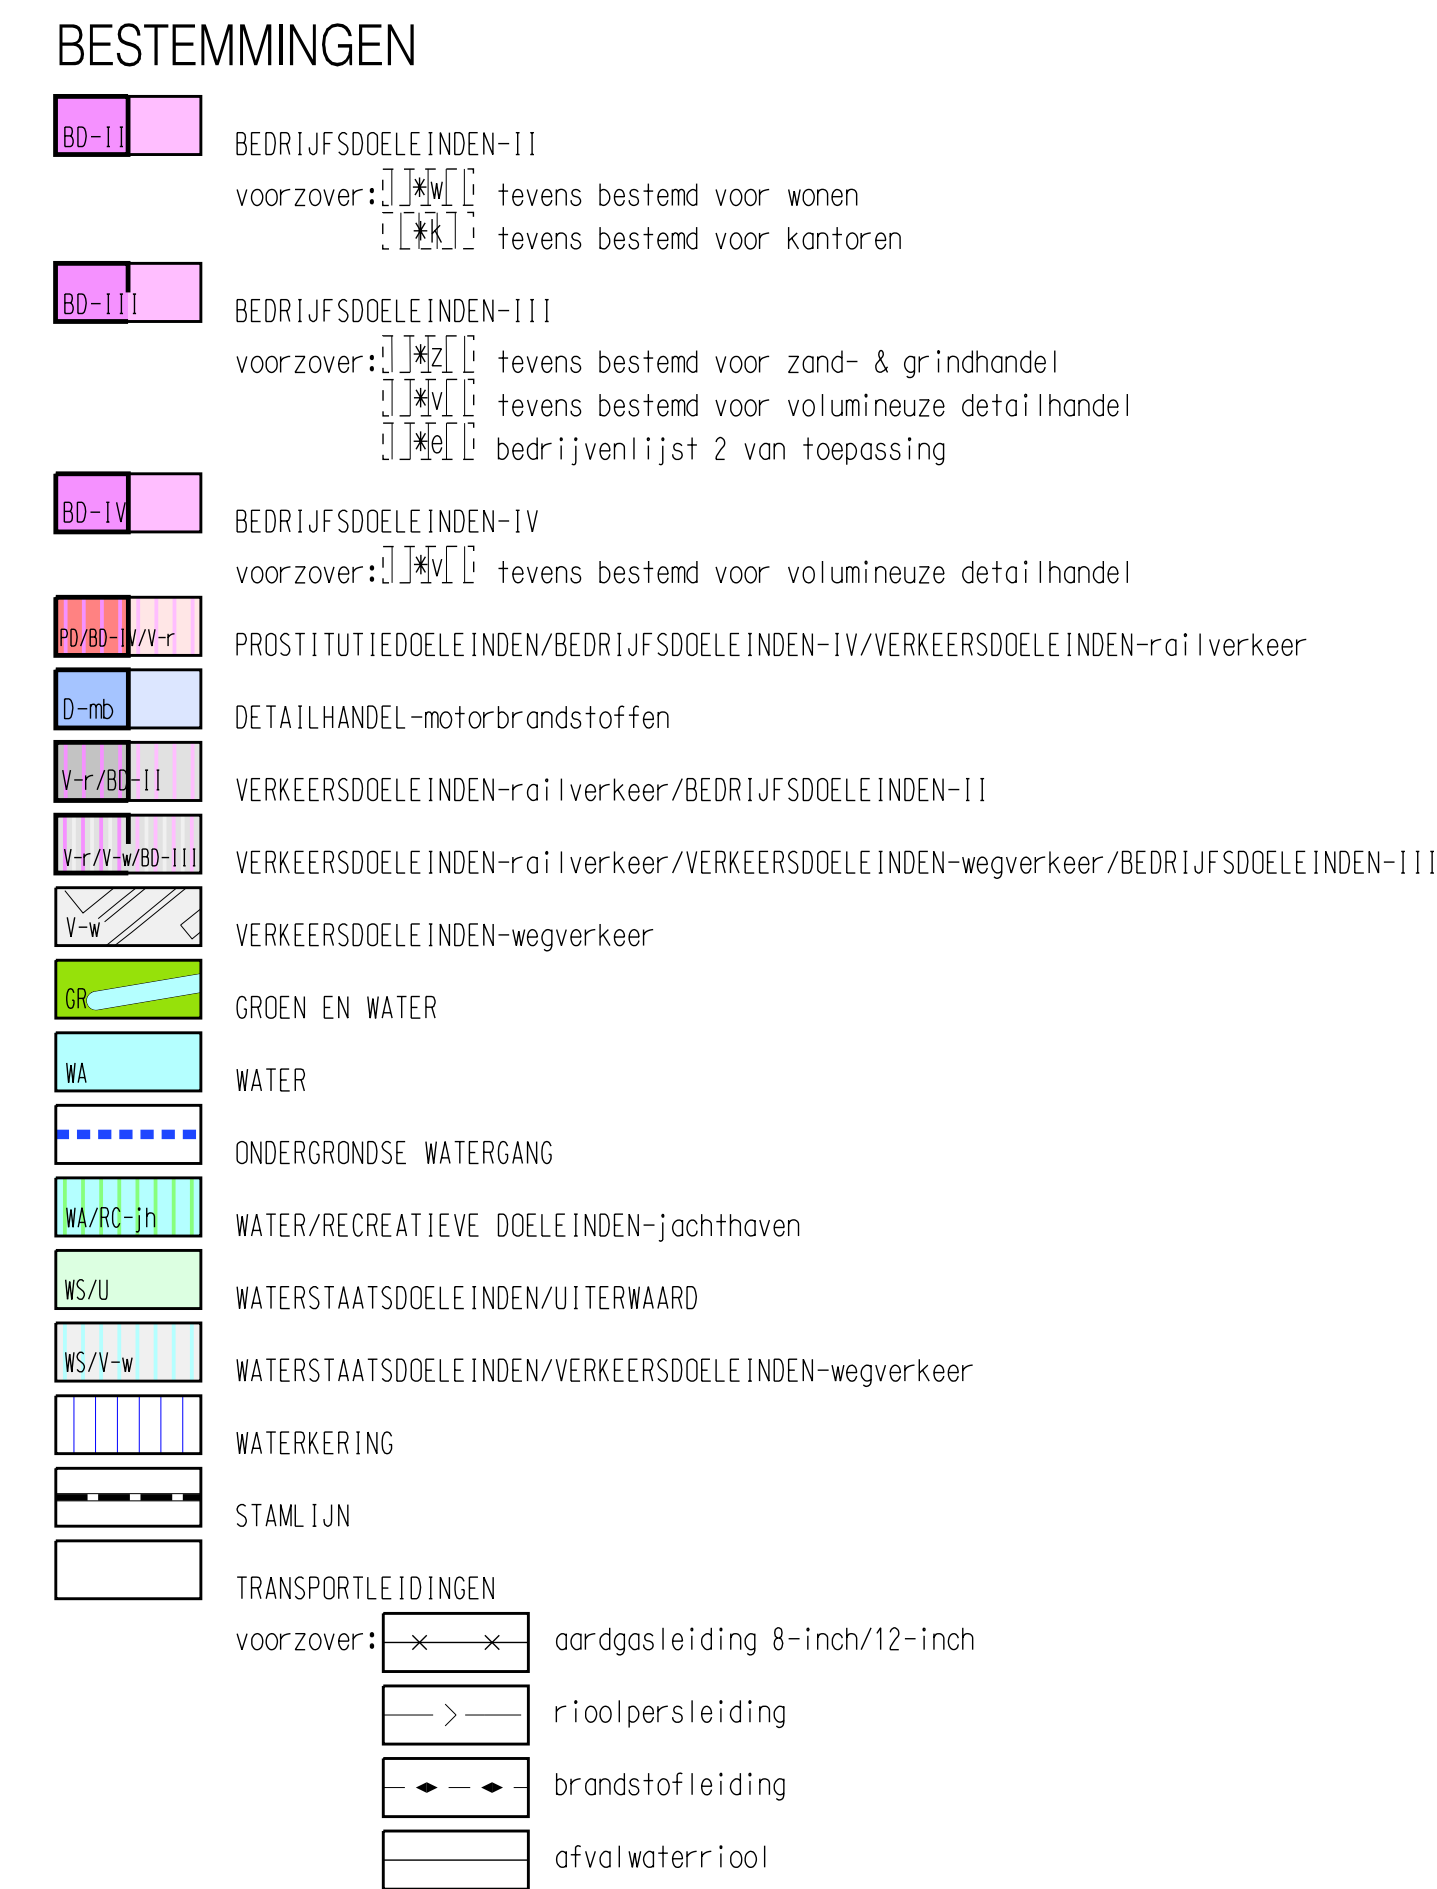

|                                                                                       |                                                                                |
|---------------------------------------------------------------------------------------|--------------------------------------------------------------------------------|
|    | GRENS VAN HET BESTEMMINGSPLAN                                                  |
|    | BESTEMMINGSGRENS                                                               |
|    | BOUWGRENS                                                                      |
|    | BEDOEWINGSPERCENTAGE                                                           |
|    | MAXIMUM BOUWHOOGTE IN METERS                                                   |
|    | ZONES AFSCHERMINGSLAAG I EN II                                                 |
|    | GRENS TUSSEN VERSCHILLENDE MAX. BEDOEWINGSPERCENTAGES EN/OF MAX. BOUWHOOGTEN   |
|    | OVERLUIFELING                                                                  |
|    | FUNCTIESCHEIDINGSGRENS                                                         |
|   | EXTERNE VEILIGHEIDSCONTOUR VULPUNT VOOR LPG BRANDSTOFFEN, met maataanduiding   |
|  | EXTERNE VEILIGHEIDSCONTOUR VULPUNT VOOR VLOEIBARE BRANDSTOFFEN, met aanduiding |
|  | BENTONIJCEMENTWAND                                                             |
|  | GELUIDWERENDE VOORZIEJINGEN                                                    |
|  | MONUMENT                                                                       |
|  | HOGE GEVELWAND                                                                 |

|                                                                                       |                                                            |
|---------------------------------------------------------------------------------------|------------------------------------------------------------|
|  | TOPOGRAFISCHE ONDERGROND                                   |
|  | HOOGTEMAAT IN METERS tov NAP                               |
|  | STRAALPAD, met maximum oprichtingshoogte in meters tov NAP |
|  | VOORGESTELD TRACE WATERKERING                              |

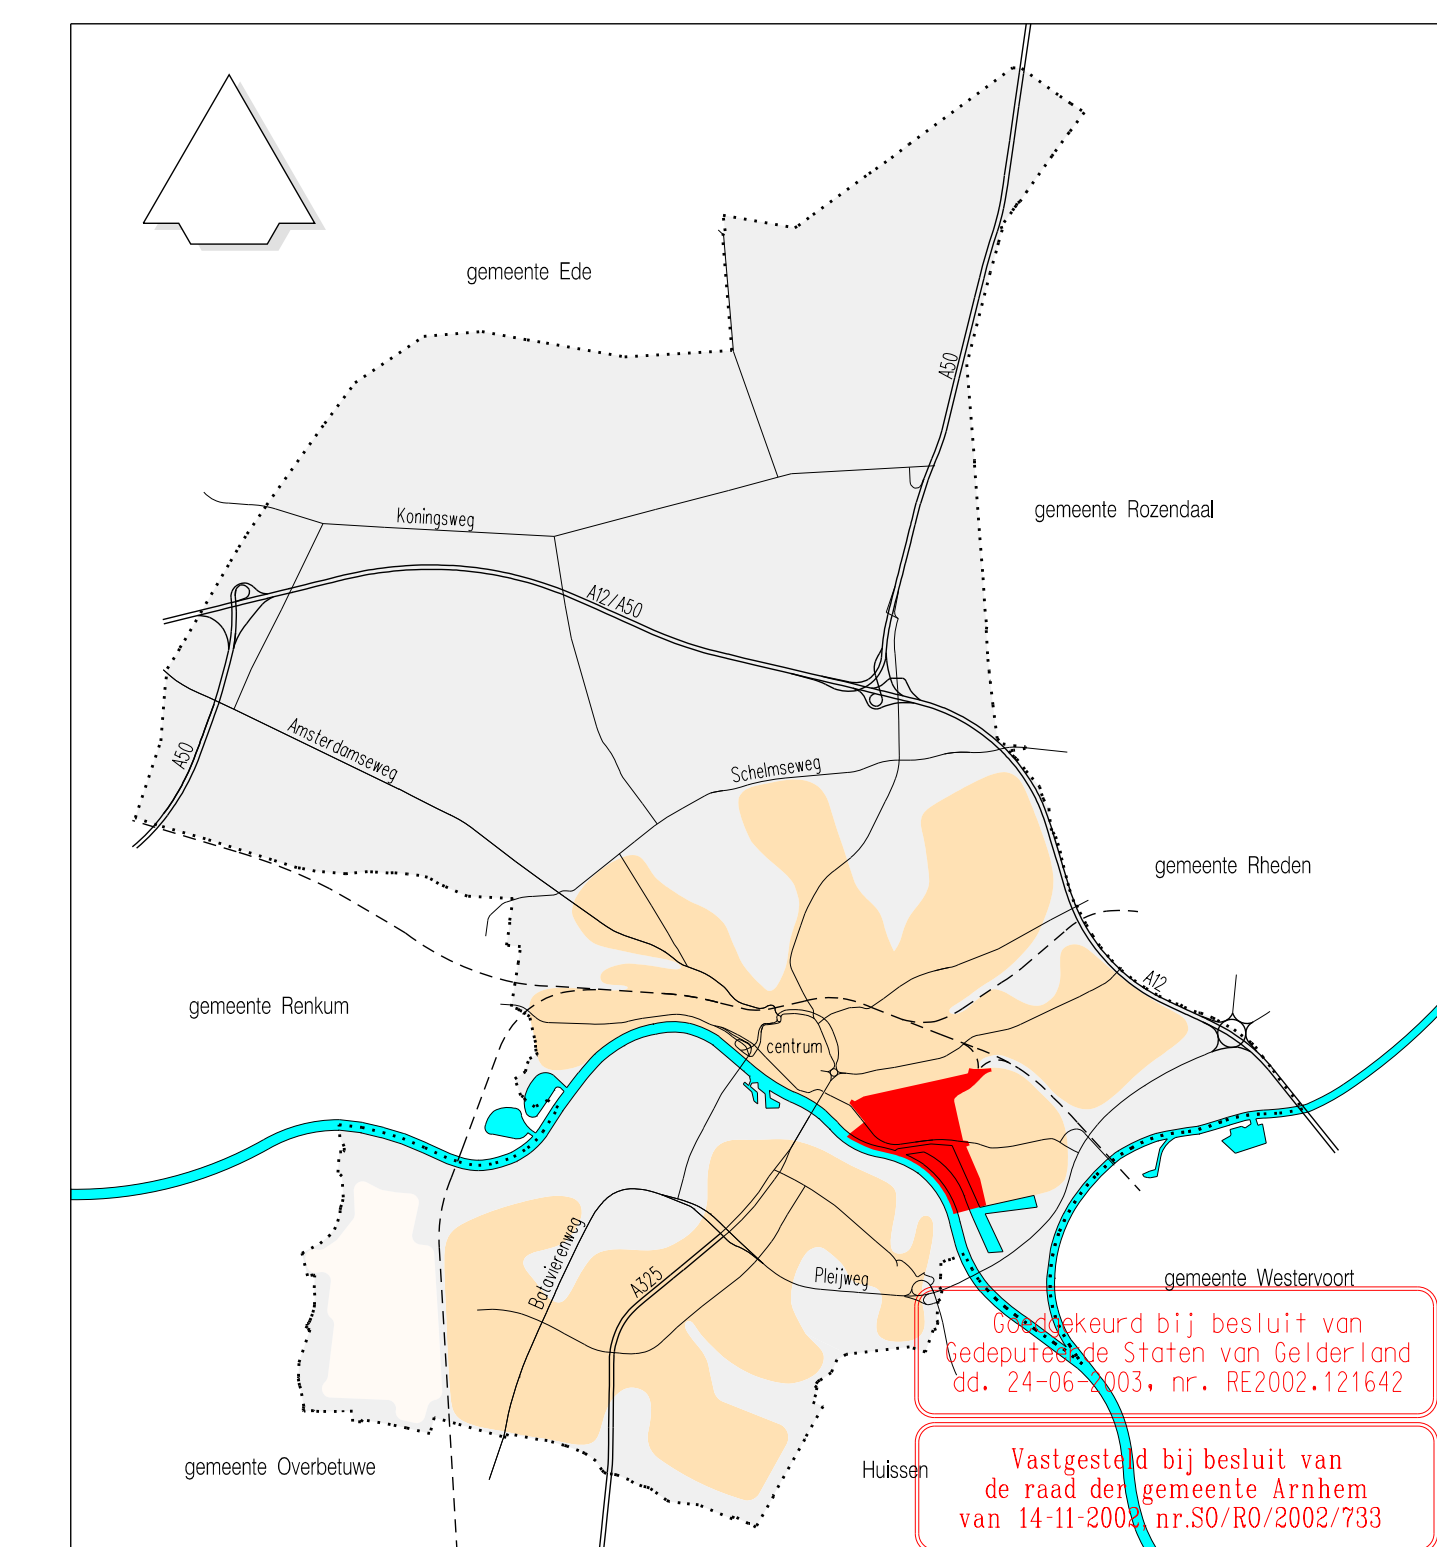

|   |                   |                   |   |   |   |
|---|-------------------|-------------------|---|---|---|
| <b>BESTEMMINGSPLAN</b><br><b>BEDRIJVENTERREIN WESTERVOORTSEDIJK</b><br>met hierin opgenomen partiele herziening 2004-01 |                   |                   | versie: <ul style="list-style-type: none"> <li>● concept</li> <li>● voorontwerp</li> <li>○ ppc</li> <li>● ontwerp</li> <li>● vastgesteld</li> <li>● goedgekeurd</li> <li>● in werking</li> <li>● onherroepelijk</li> </ul> | datum: <ul style="list-style-type: none"> <li>06 mei '99</li> <li>mei 2000</li> <li>31 okt. '00</li> <li>14 nov. '02</li> <li>24 juni '03</li> <li>22-08-'03</li> <li>1 juli '04</li> </ul> | getekend: <ul style="list-style-type: none"> <li>Jlle</li> <li>Jlle</li> <li>Jlle</li> <li>Jlle</li> <li>Jlle</li> <li>Jlle</li> <li>Jlle</li> </ul> |
| datum:<br>7 juli '04   | school:<br>1:2000 | getekend:<br>Jlle | tekeningennummer:<br>97-04.02-04   |   |   |