


PLANTLIJST					
CODE	SOORTNAAM	PL.AFST	AANTAL		MAAT
Q	Quercus robur (zomer eik)		6 st.		16/18
Ju	Juglans regia (noot)		1 st.		16/18
Vr	Vruchtboom		13 st.		10/12
Fa	Fagus sylvatica		4 st.		16/18
Fr	Fraxinus excelsior (es)		6 st.		16/18
Al	Alnus glutinosa (els)		7 st.		10/12
Be	Betula pendula (berk)		3 st.		10/12
BOSPLANTSOEN:					
Vakken 1 en 2 gemengd aanplanten.					
De beplanting in het weiland voorzien van een omheining zodat vraat en/of vertrapping door vee niet mogelijk is.					
VAK 1	Quercus robur 30 %	1,50x1,50	98	zomereik	3 jr 1x verpl
	Fraxinus excelsior 20 %	1,50x1,50	65	es	2 jr 1x verpl
	Sorbus aucuparia 20 %	1,50x1,50	65	lijsterbes	2 jr 1x verpl
	Crataegus monogyna 15 %	1,50x1,50	49	meidoorn	2 jr 1x verpl
	Viburnum opulus 10 % (in rand)	1,50x1,50	33	gelderse roos	60-80
	Ilex aquifolium 5 %	1,50x1,50	16	hulst	60-80
VAK 2	Quercus robur 30 %	1,50x1,50	31	zomereik	3 jr 1x verpl
	Sorbus aucuparia 20 %	1,50x1,50	21	lijsterbes	2 jr 1x verpl
	Crataegus monogyna 20 %	1,50x1,50	21	meidoorn	2 jr 1x verpl
	Viburnum opulus 10 % (in rand)	1,50x1,50	11	gelderse roos	60-80
	Corylus avellana 10 %	1,50x1,50	11	hazelaar	60-80
	Rhamnus frangula 10 %	1,50x1,50	11	vuilboom	2 jr 1x verpl
VAK 3	Crataegus monogyna 100 %	1,50x1,50	21	meidoorn	2 jr 1x verpl
HAGEN	h1=Crataegus monogyna	5/m1	495	meidoornhaag	2 jr 1x verpl

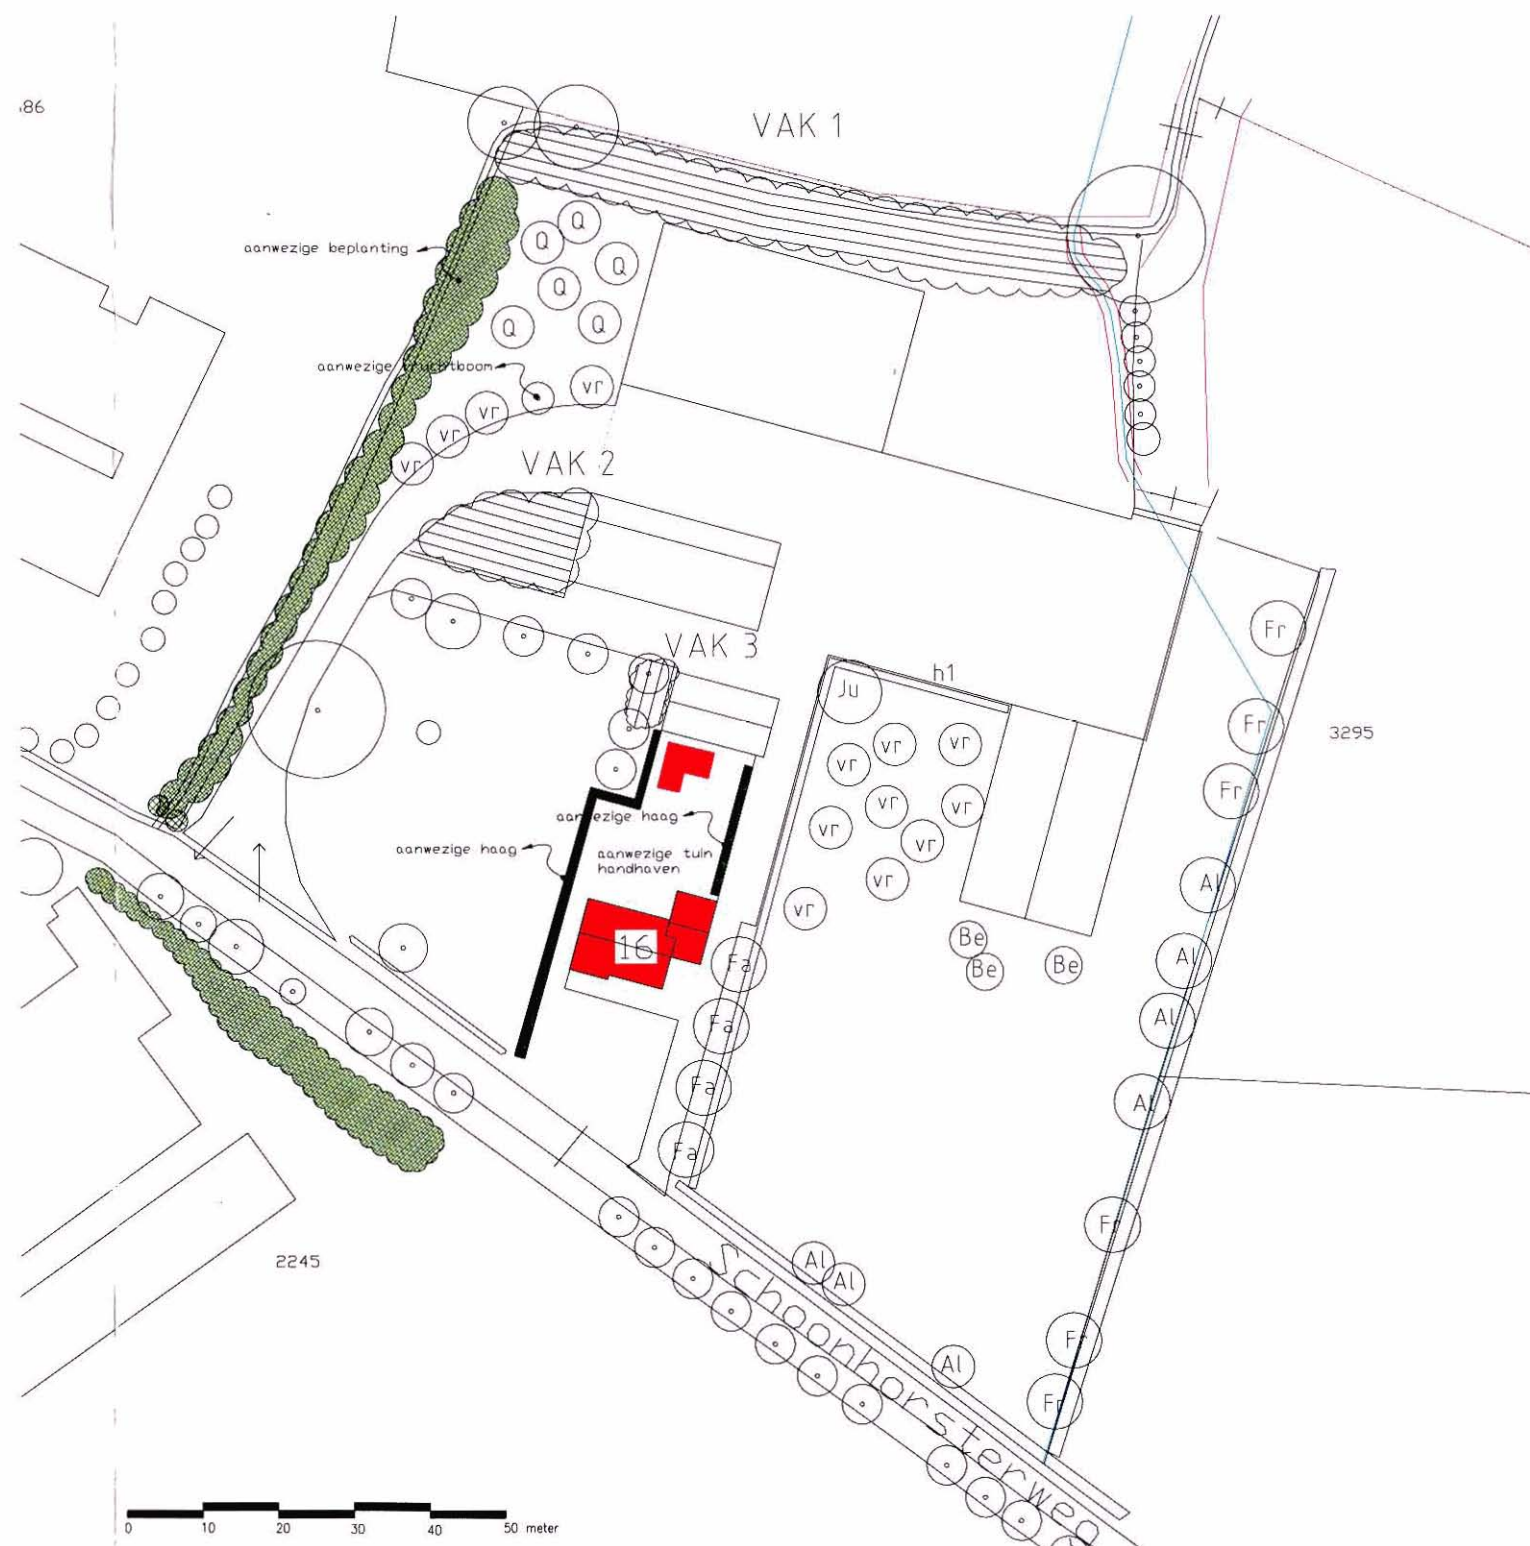

Bijlage 1: beplantingsplan

Behorende bij Overeenkomst "Agrarisch buitengebied" Schoonhorsterweg 16 te Barneveld

Voor akkoord: Dhr. Davelaar

Datum: 05-10-2011

Handtekening: *B. Davelaar*

Voor akkoord de gemeente:

Datum:

Handtekening:

Opdrachtgever DBL
Onderdeel BEPLANTINGSPLAN
Schaal 1:1000
Formaat A1
Datum 21-9-11

Blad 1VAN2
Getekend SH
Werknummer 2-48-1-11
Gewijzigd 28-9-11



HAGER HUIGENS BV

Tuin- en landschapsarchitecten bnt

Nieuweweg Noord 314b-28
3905 LX Veenendaal
telefoon +31 (0)318 860008
fax +31 (0)318 501448
E s.hager@hagerhuigens.nl
E d.huigens@hagerhuigens.nl